


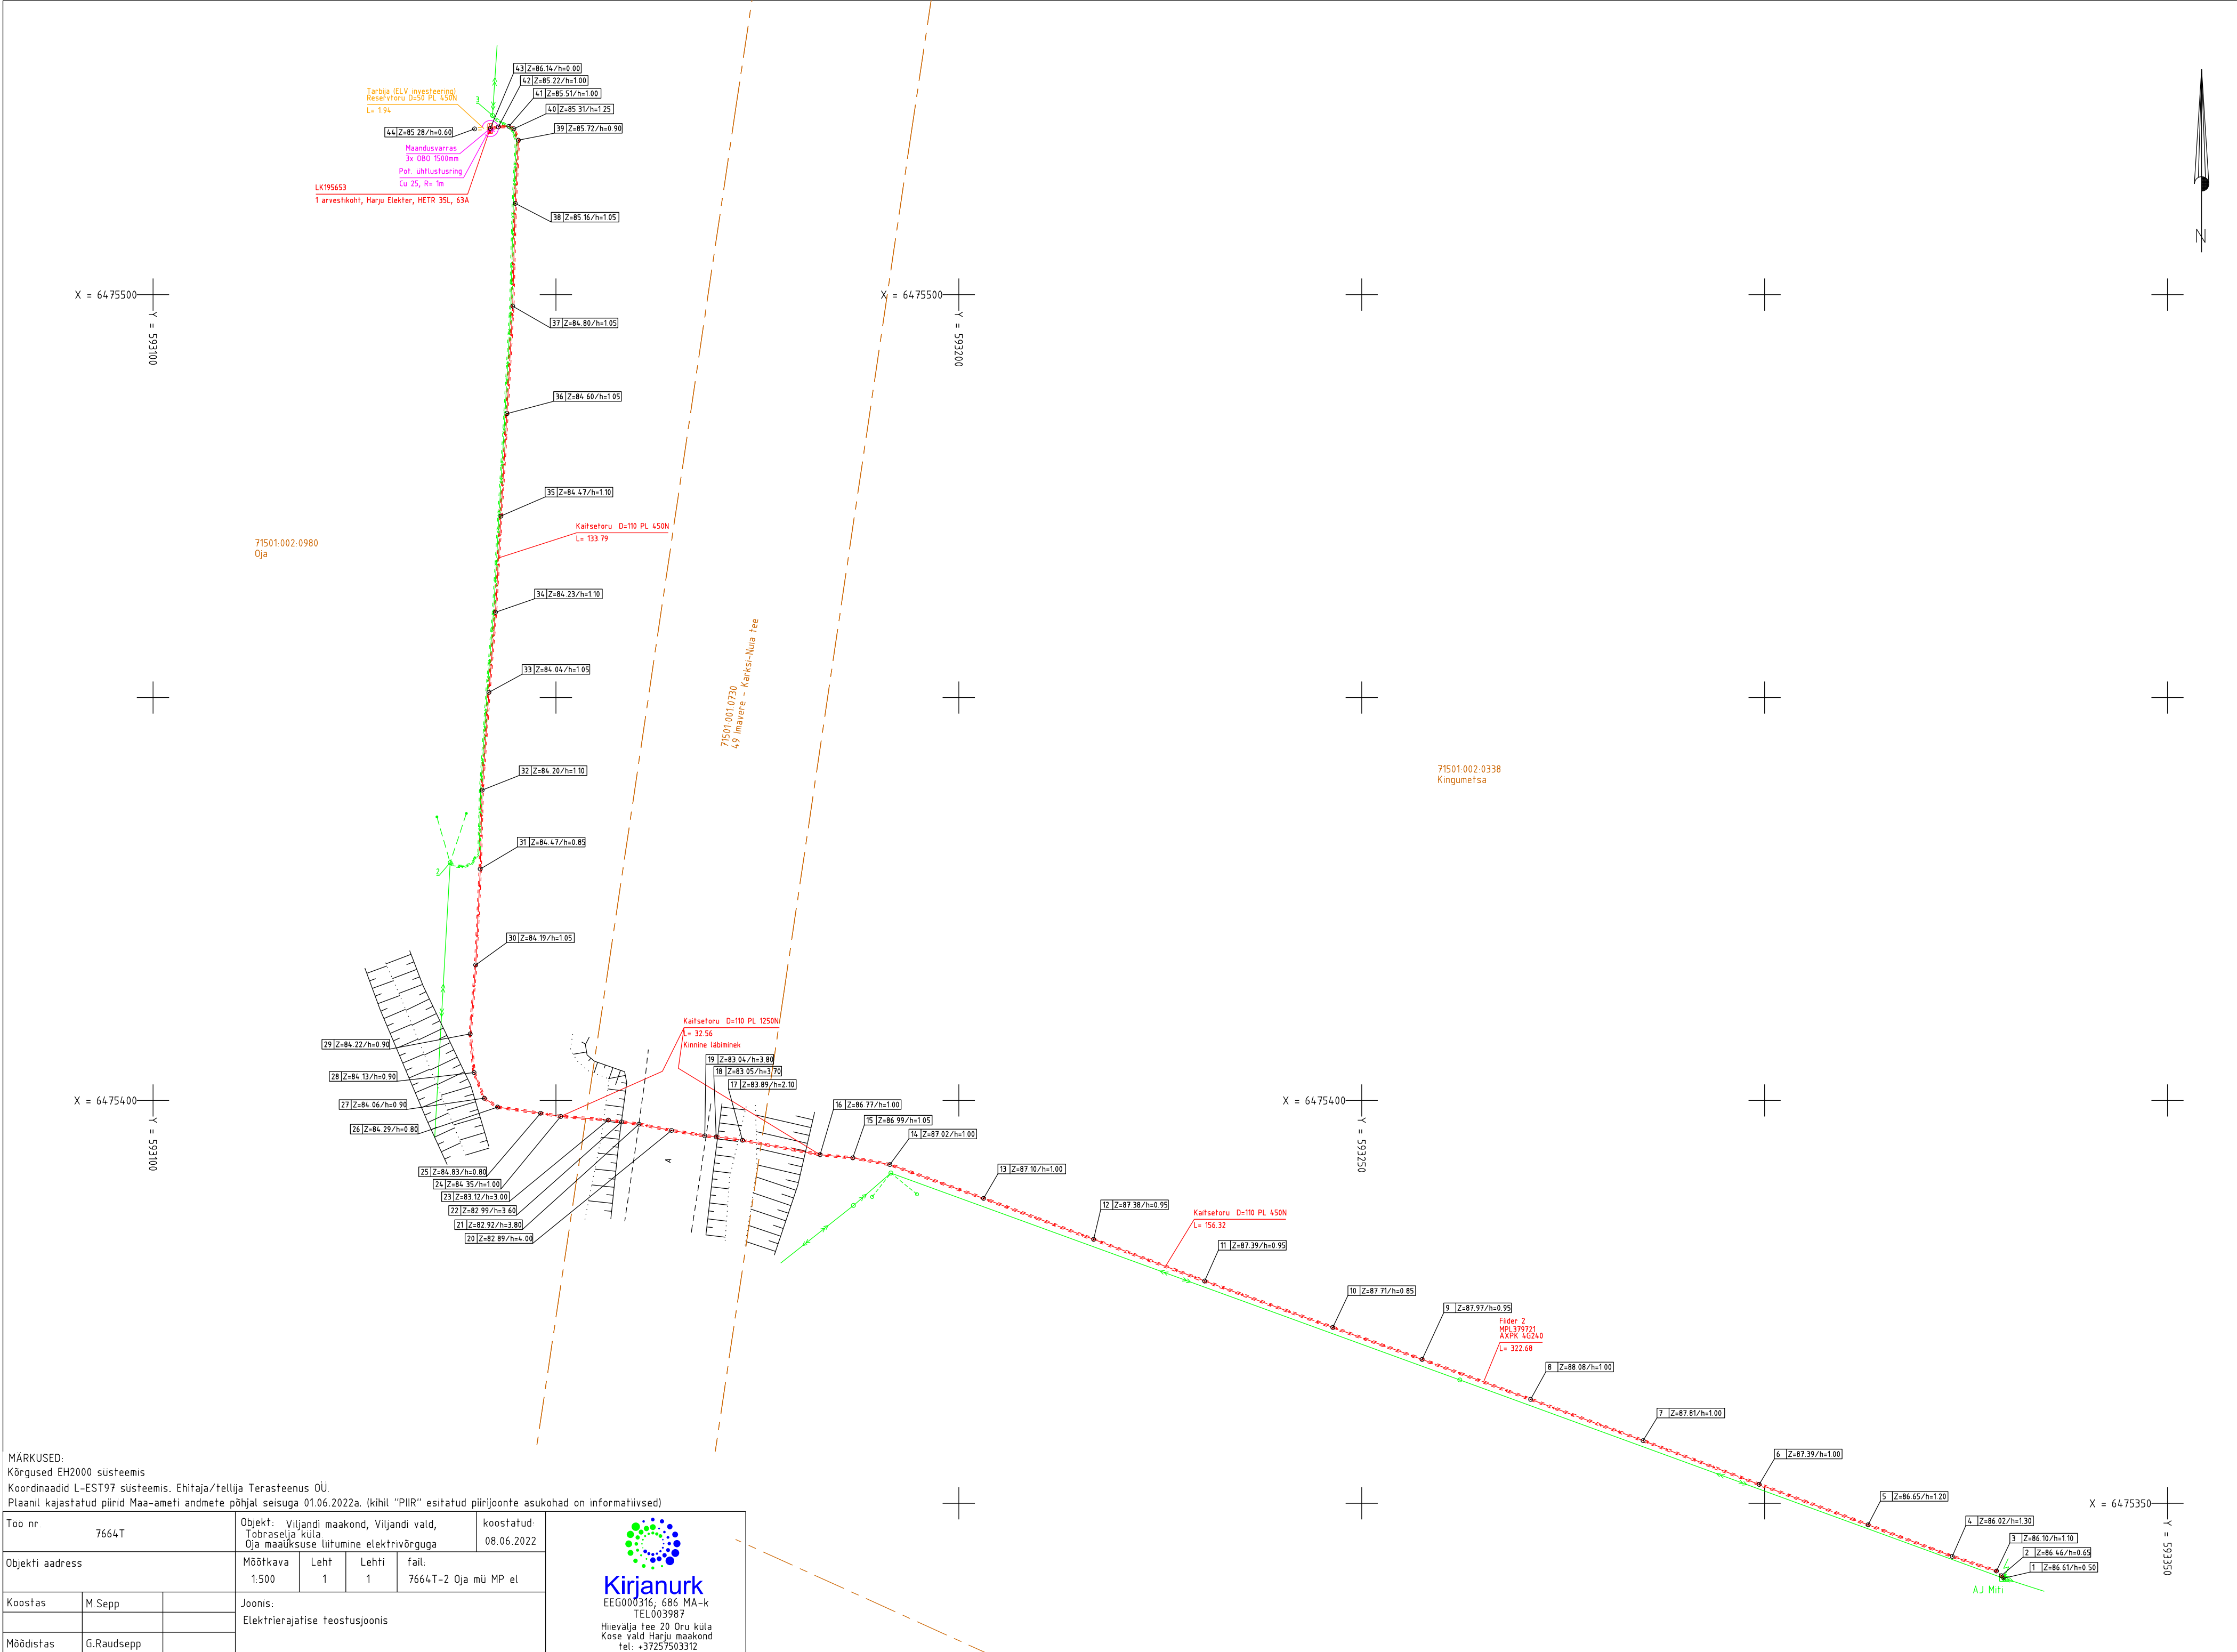

MÄRKUSED:
Kõrgused EH2000 süsteemis
Koordinaadid L-EST97 süsteemis. Ehitaja/tellija Terasteenus OÜ
Plaanil kajastatud piirid Maa-ameti andmete põhjal seisuga 01.06.2022a. (kihil "PIIR" esitatud piirijoonete asukohad on informatiivsed)

Töö nr.	7664T	Objekt:	Viljandi maakond, Viljandi vald, Tobraseja küla	koostatud:	08.06.2022
Objekti aadress		Oja maaüksuse liitumine elektrivõrguga			
Koostas	M Sepp	Mõõtkaava	Leht 1	Lehti 1	fail: 7664T-2 Oja mü MP el
Mõõdistas	G.Raudsepp	Joonis:	Elektrierajatise teostusjoonis		



Kirjanurk
EEG000316, 686 MA-k
TEL003987
Hiievälja tee 20 Oru küla
Kose Vald Harju maakond
tel. +37257503312