


X=6477200
Y=592700

X=6477200
Y=592625

X=6476950
Y=592700

X=6476950
Y=592625

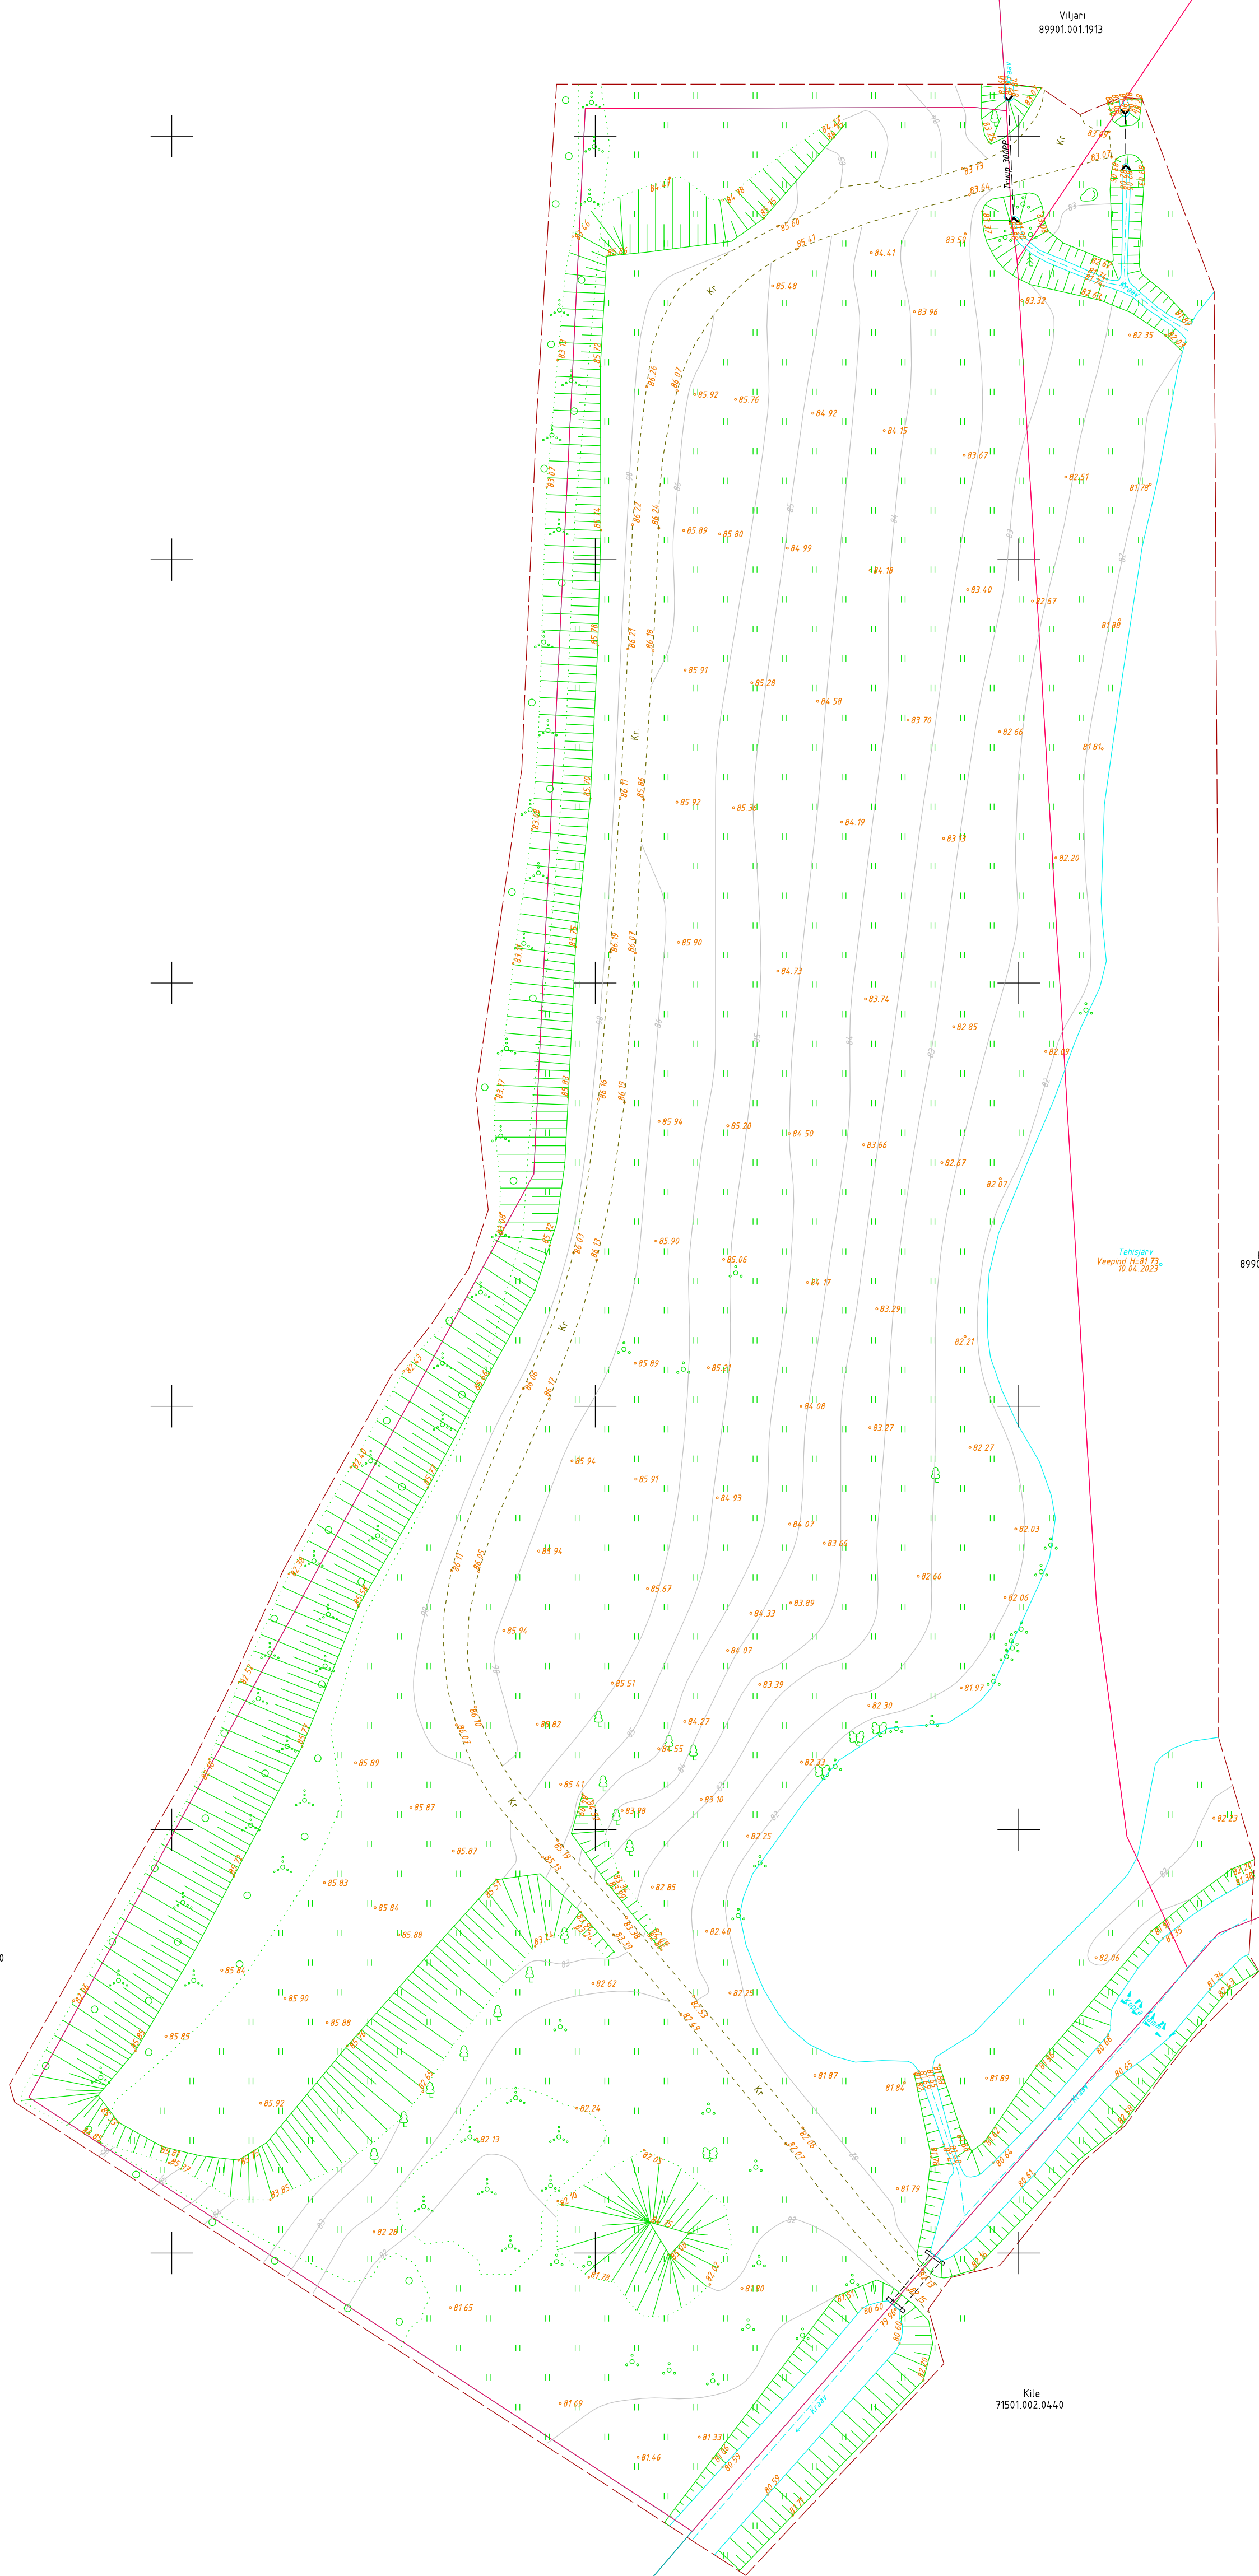

Tamme
71501 001 0110

Vijari
89901 001 1913

Talve
Vennid 10.01.23
10.04.2023

Kile
71501 002 0440

Markused
Kõrgusüsteem: EHK2000
Koordinatsüsteem: L-Es197
Kihil "PIIR" esitatud piirijoonete asukohad on informatiivsed
Katastriruumide piirid on plaanile kantud seisuga 10.04.2023 (Maa-amet)

Töö nr. GD23052			Viljandi vald, Tobraselja küla Riisika (71501 001 0014)	
Koostas	K.Laas		Geodeetiline alusplaan	1:500 LEHT A1
Geodeet	M.Sepp			10.04.2023 1
Tellija	Maakivist OU		W Vara OU Uku tn 11, Viljandi 71013, Arireg. Kood 14229120 Kutsefnummisus 104605, Geodeet. Tase 6, MTR ECG000458	