

W VARA OÜ

Ärireg. Kood 14229120
Uku tn 11, Viljandi 71013

Kutsetunnistus 164605 Geodeet tase 6
MTR EEG000458

Töö nr: GD23052

Tellijä: Maakivist OÜ

**VILJANDI VALD
TOBRASELJA KÜLA**

**RIISIKA
(71501:001:0014)**


GEODEETILINE ALUSPLAAN

Koostas: K. Laos

Viljandis, 2023 .a.


ASENDIPLAAN

Aadress: Viljandi vald, Tobraselja küla
Riisika (71501:001:0014)

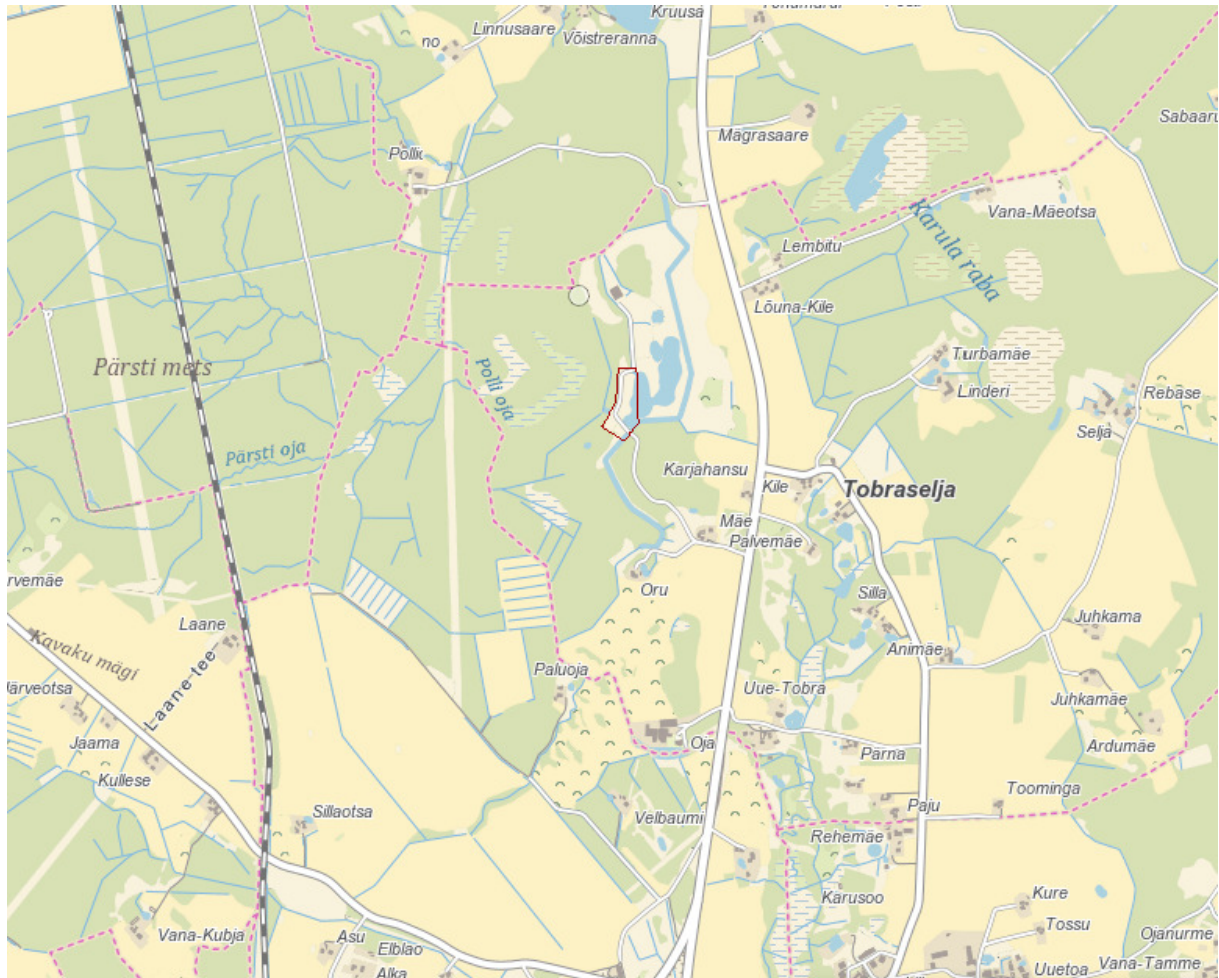

Aluskaardina on kasutatud Maa-ameti (WMS teenust)

Koostas: K. Laos

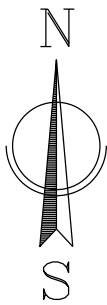


X=6477200
Y=592700

X=6477200
Y=592625

X=6476950
Y=592700

X=6476950
Y=592625

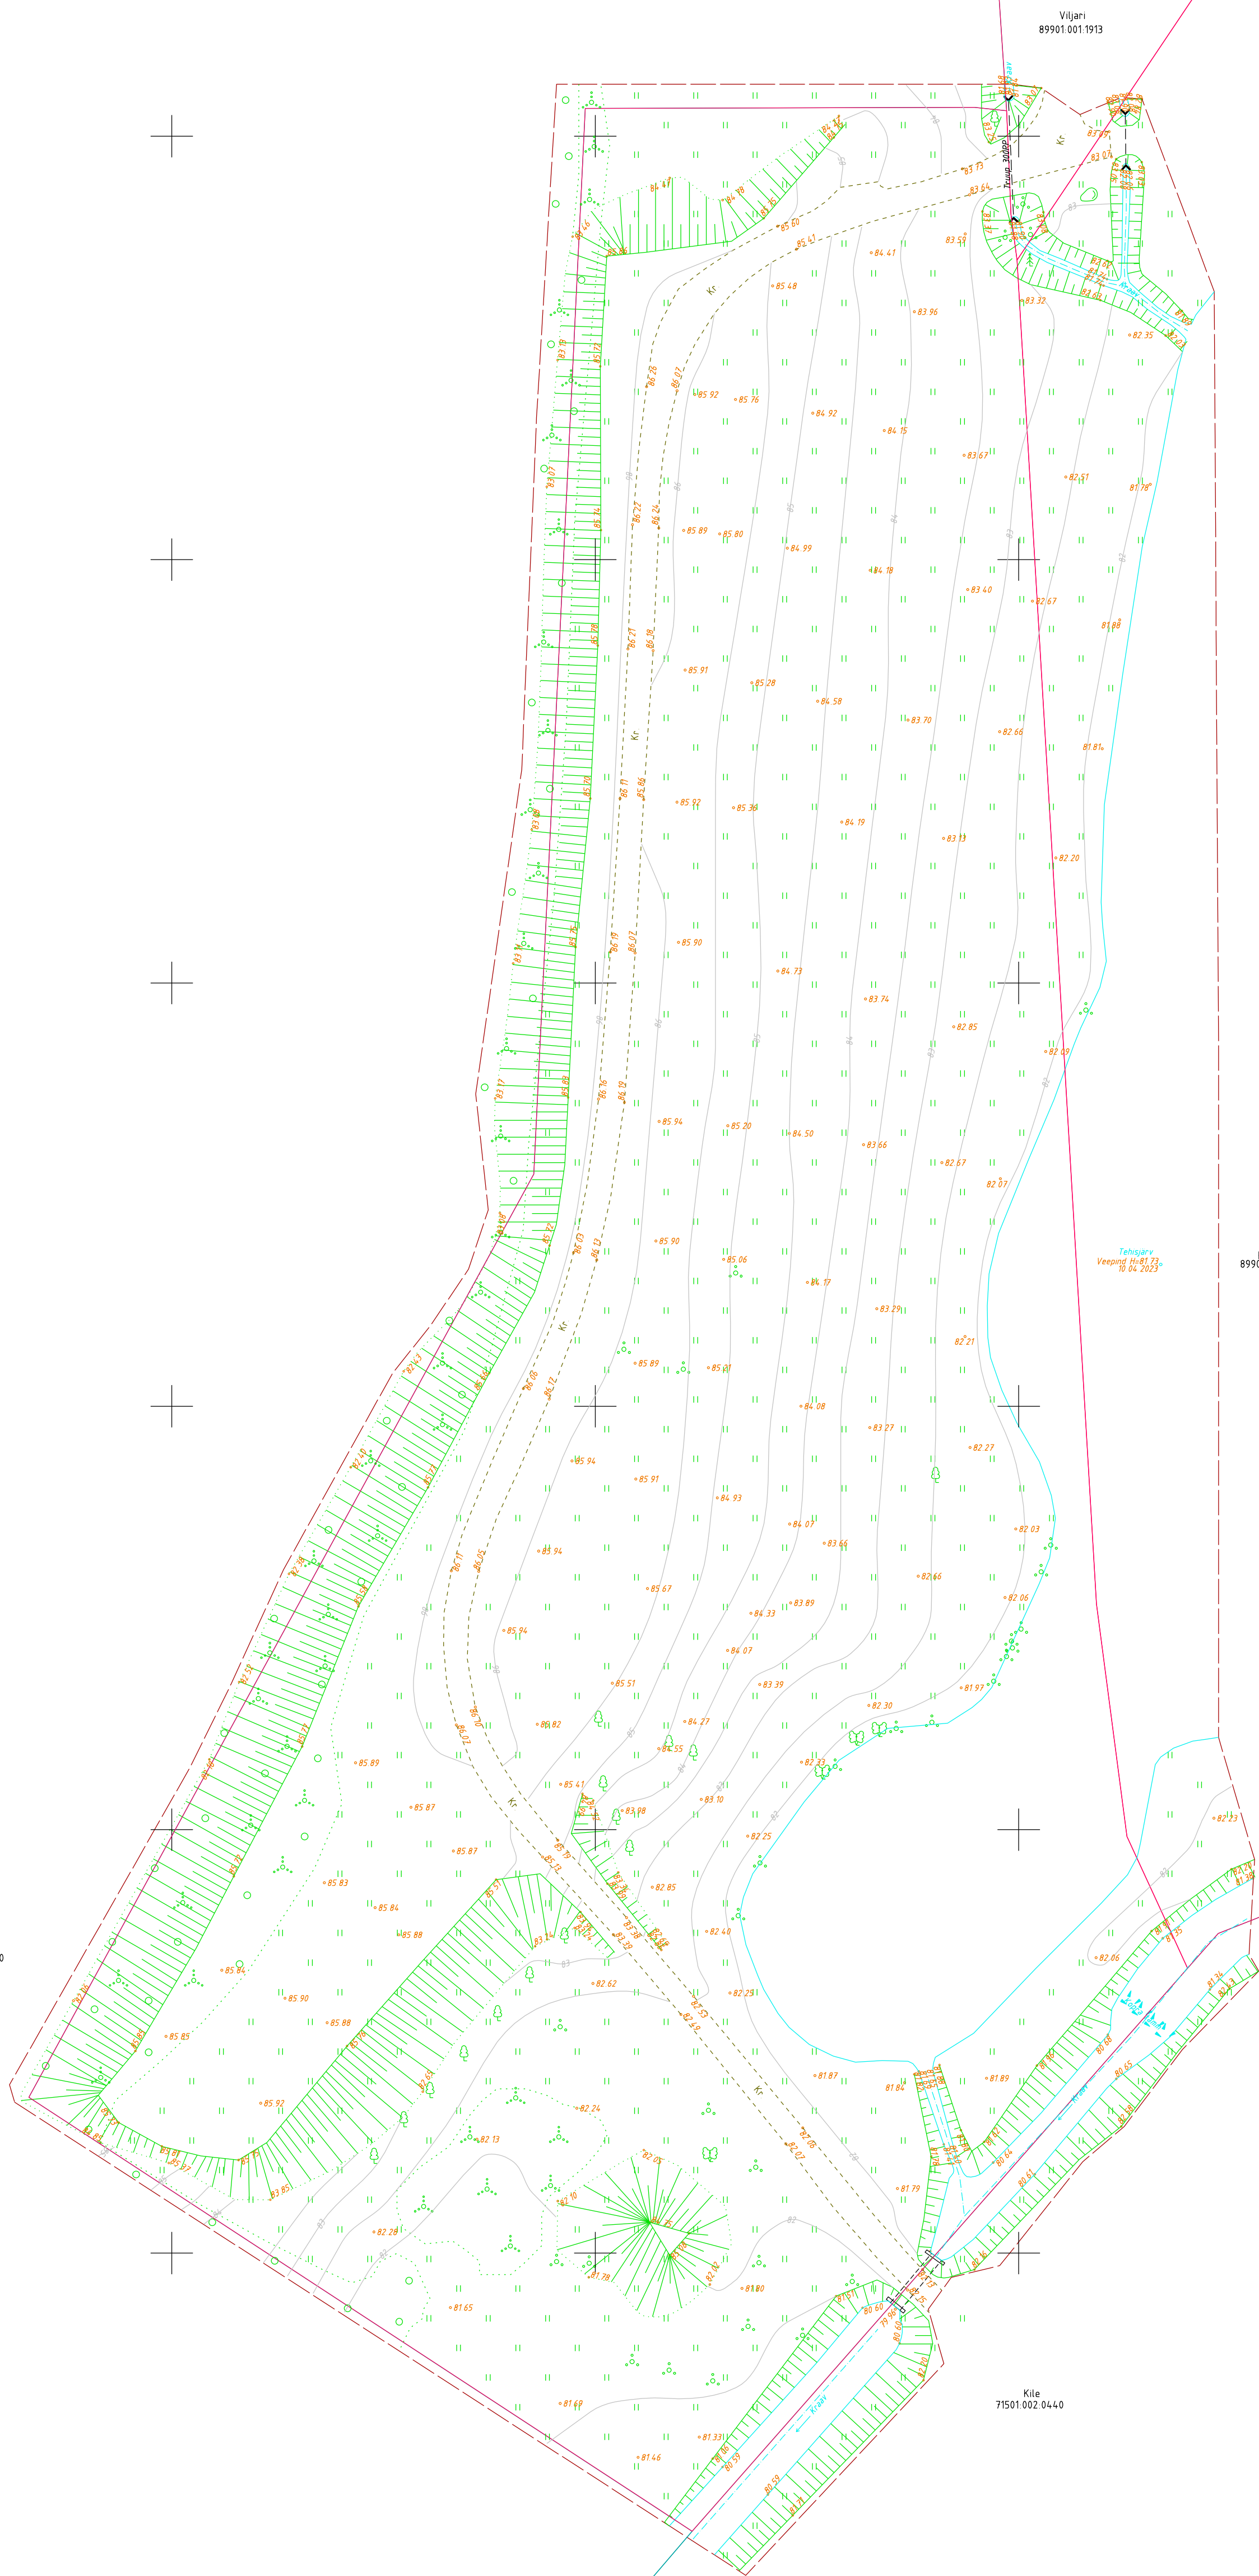

Markused
Kõrgususteen EH2000
Koordinatsüsteem L-Es197
Kihil "PIIR" esitatud piirijoonete asukohad on informatiivsed
Katastriruumide piirid on plaanile kantud seisuga 10.04.2023 (Maa-amet)

Töö nr. GD23052			Viljandi vald, Tobraselja küla Riisika (71501 001 0014)	
Koostas	K.Laas		Geodeetiline alusplaan	1:500 LEHT A1
Geodeet	M.Sepp			10.04.2023 1
Tellija	Maakivist OU		W Vara OU Uku tn 11, Viljandi 71013, Arreg. Kood 14229120 Kutsetunnistus 104605, Geodeet Tase 6, MTR ECG000458	