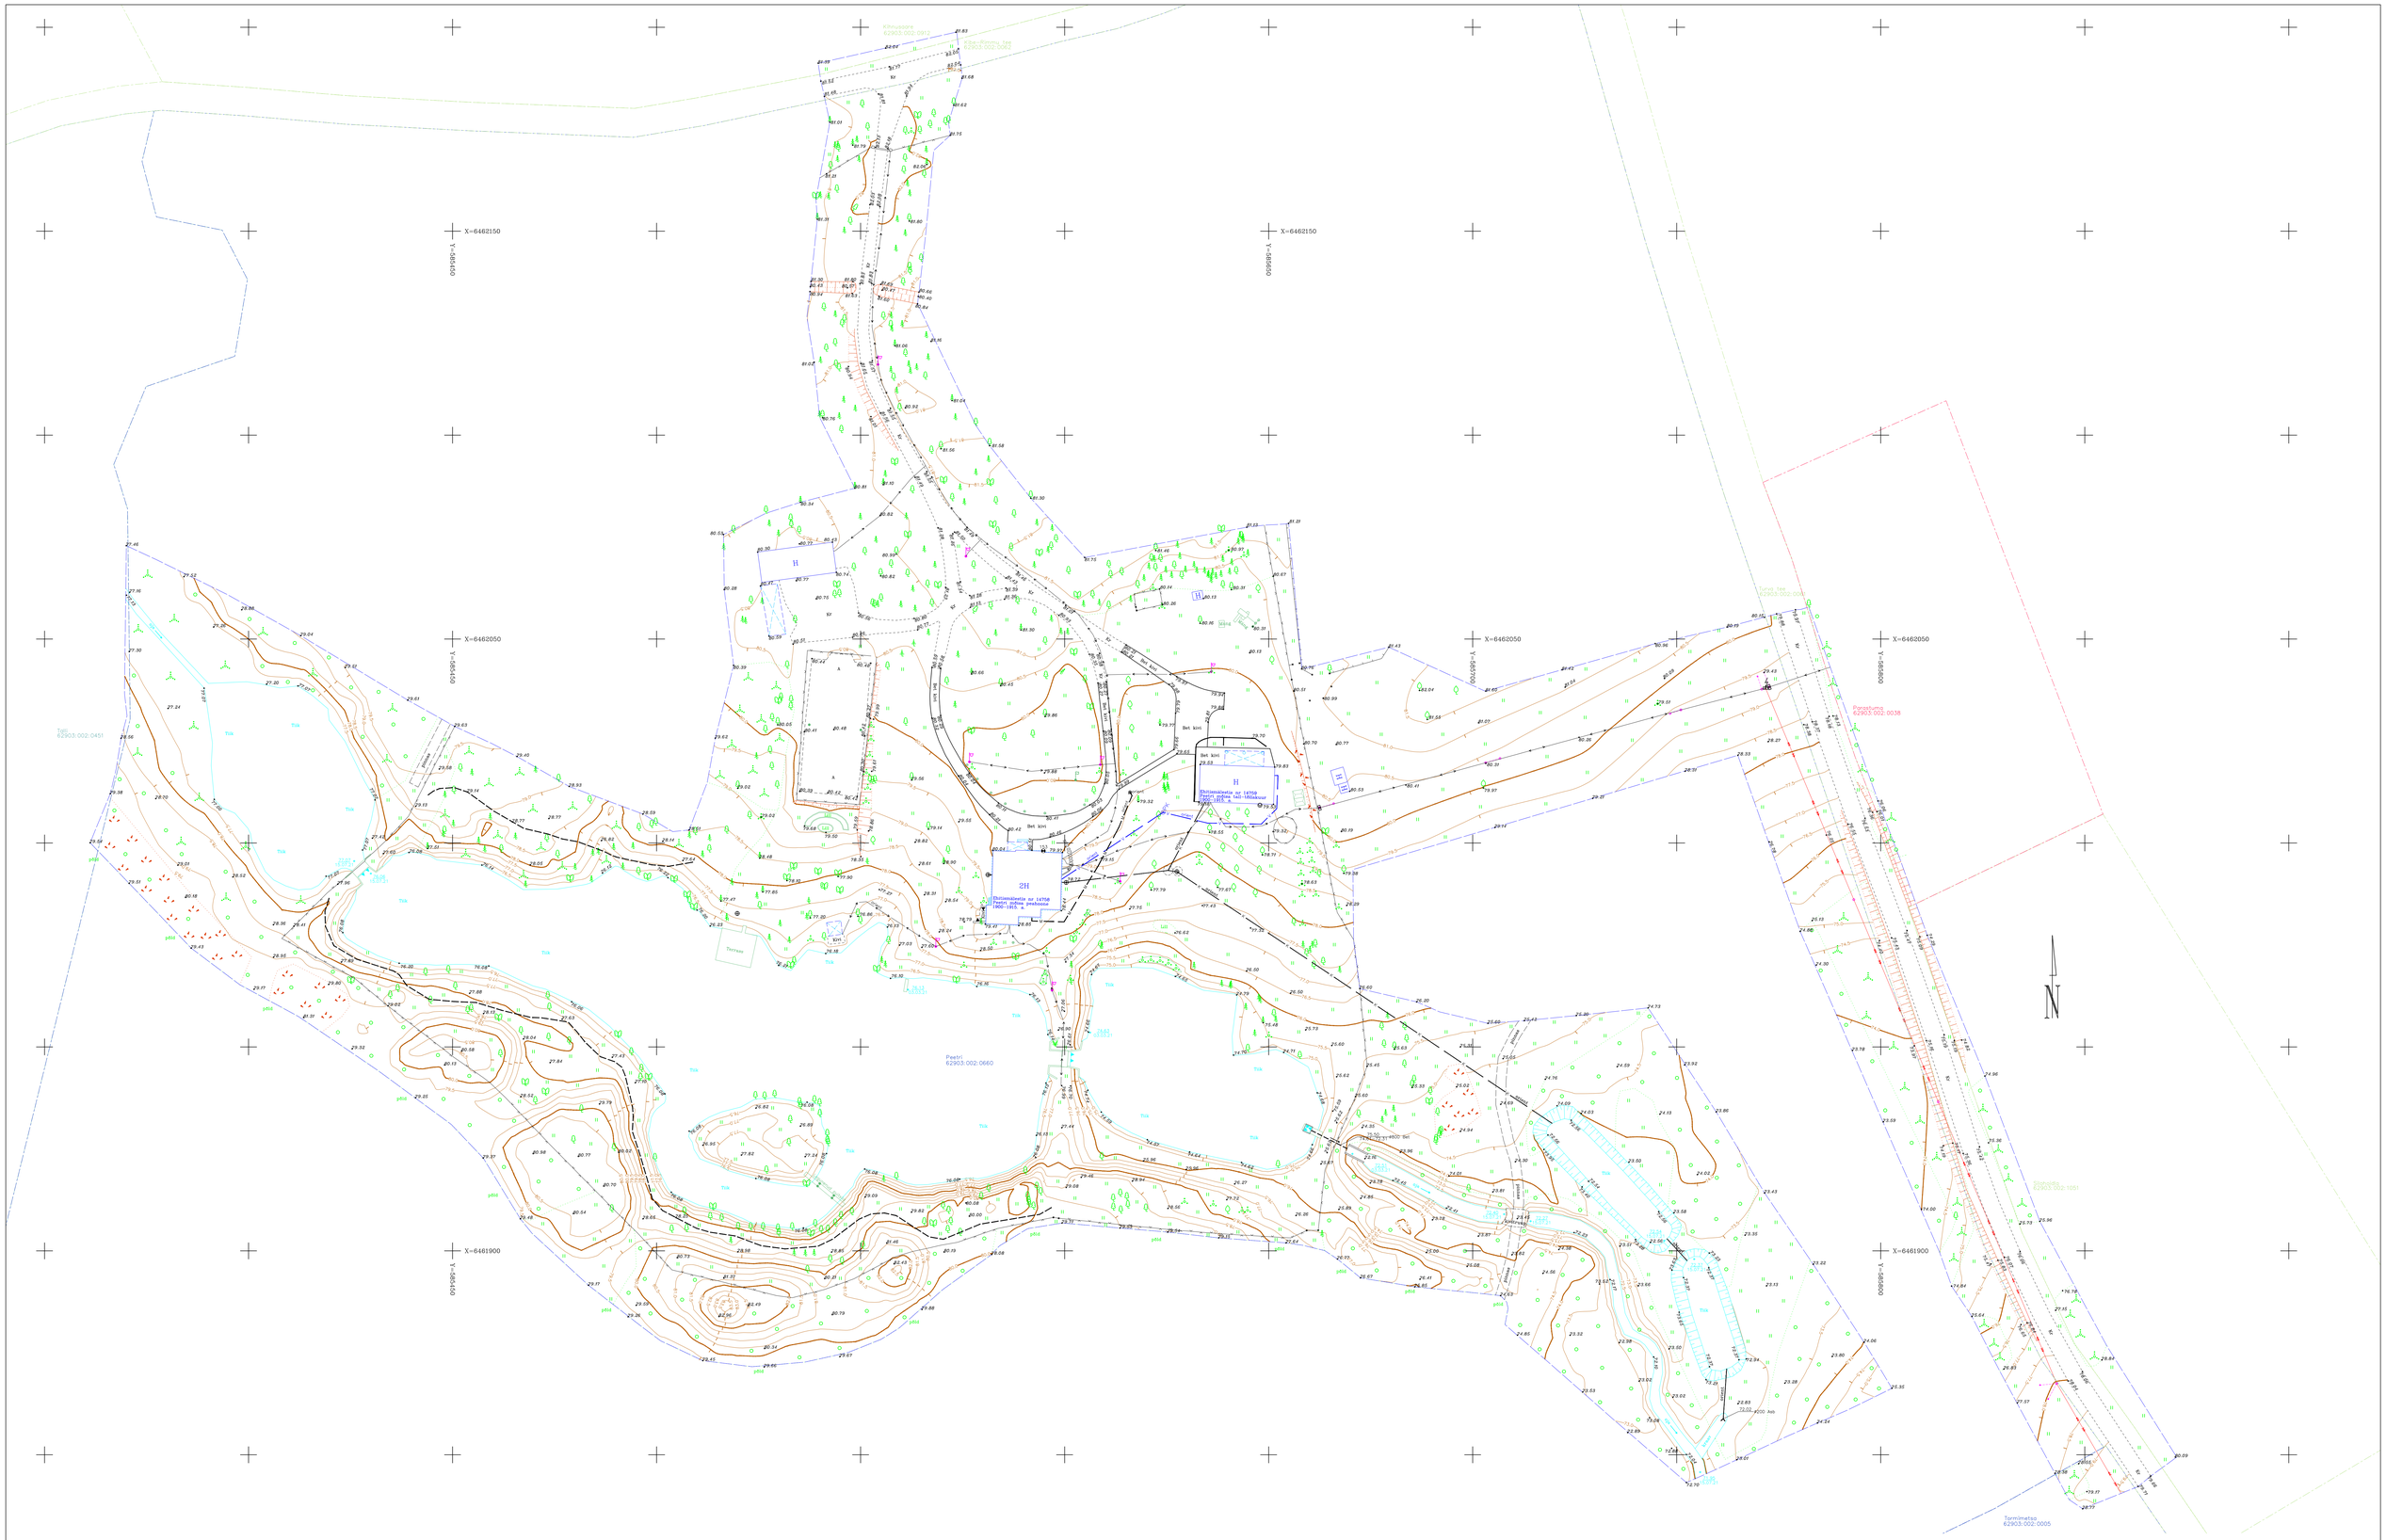
X=6462150
Y=6516100
Y=6516000
X=6462050
Y=6516100
Y=6516000
X=6461900
Y=6516100
Y=6516000
Kõnnusõsere
62903:002:0912
Pikk-Rooma tee
62903:002:0661
Tolli
62903:002:0451
Tiik
Pesla
Terrass
Peetri
62903:002:0660
Betl. kivi
Betl. kivi
H
Ehitismälestis nr 14758
Peetri mõisa lait-lõõmutuur
1900-1915. a
2H
Ehitismälestis nr 14758
Peetri mõisa peahoone
1900-1915. a
Betl. kivi
Betl. kivi
Betl. kivi