


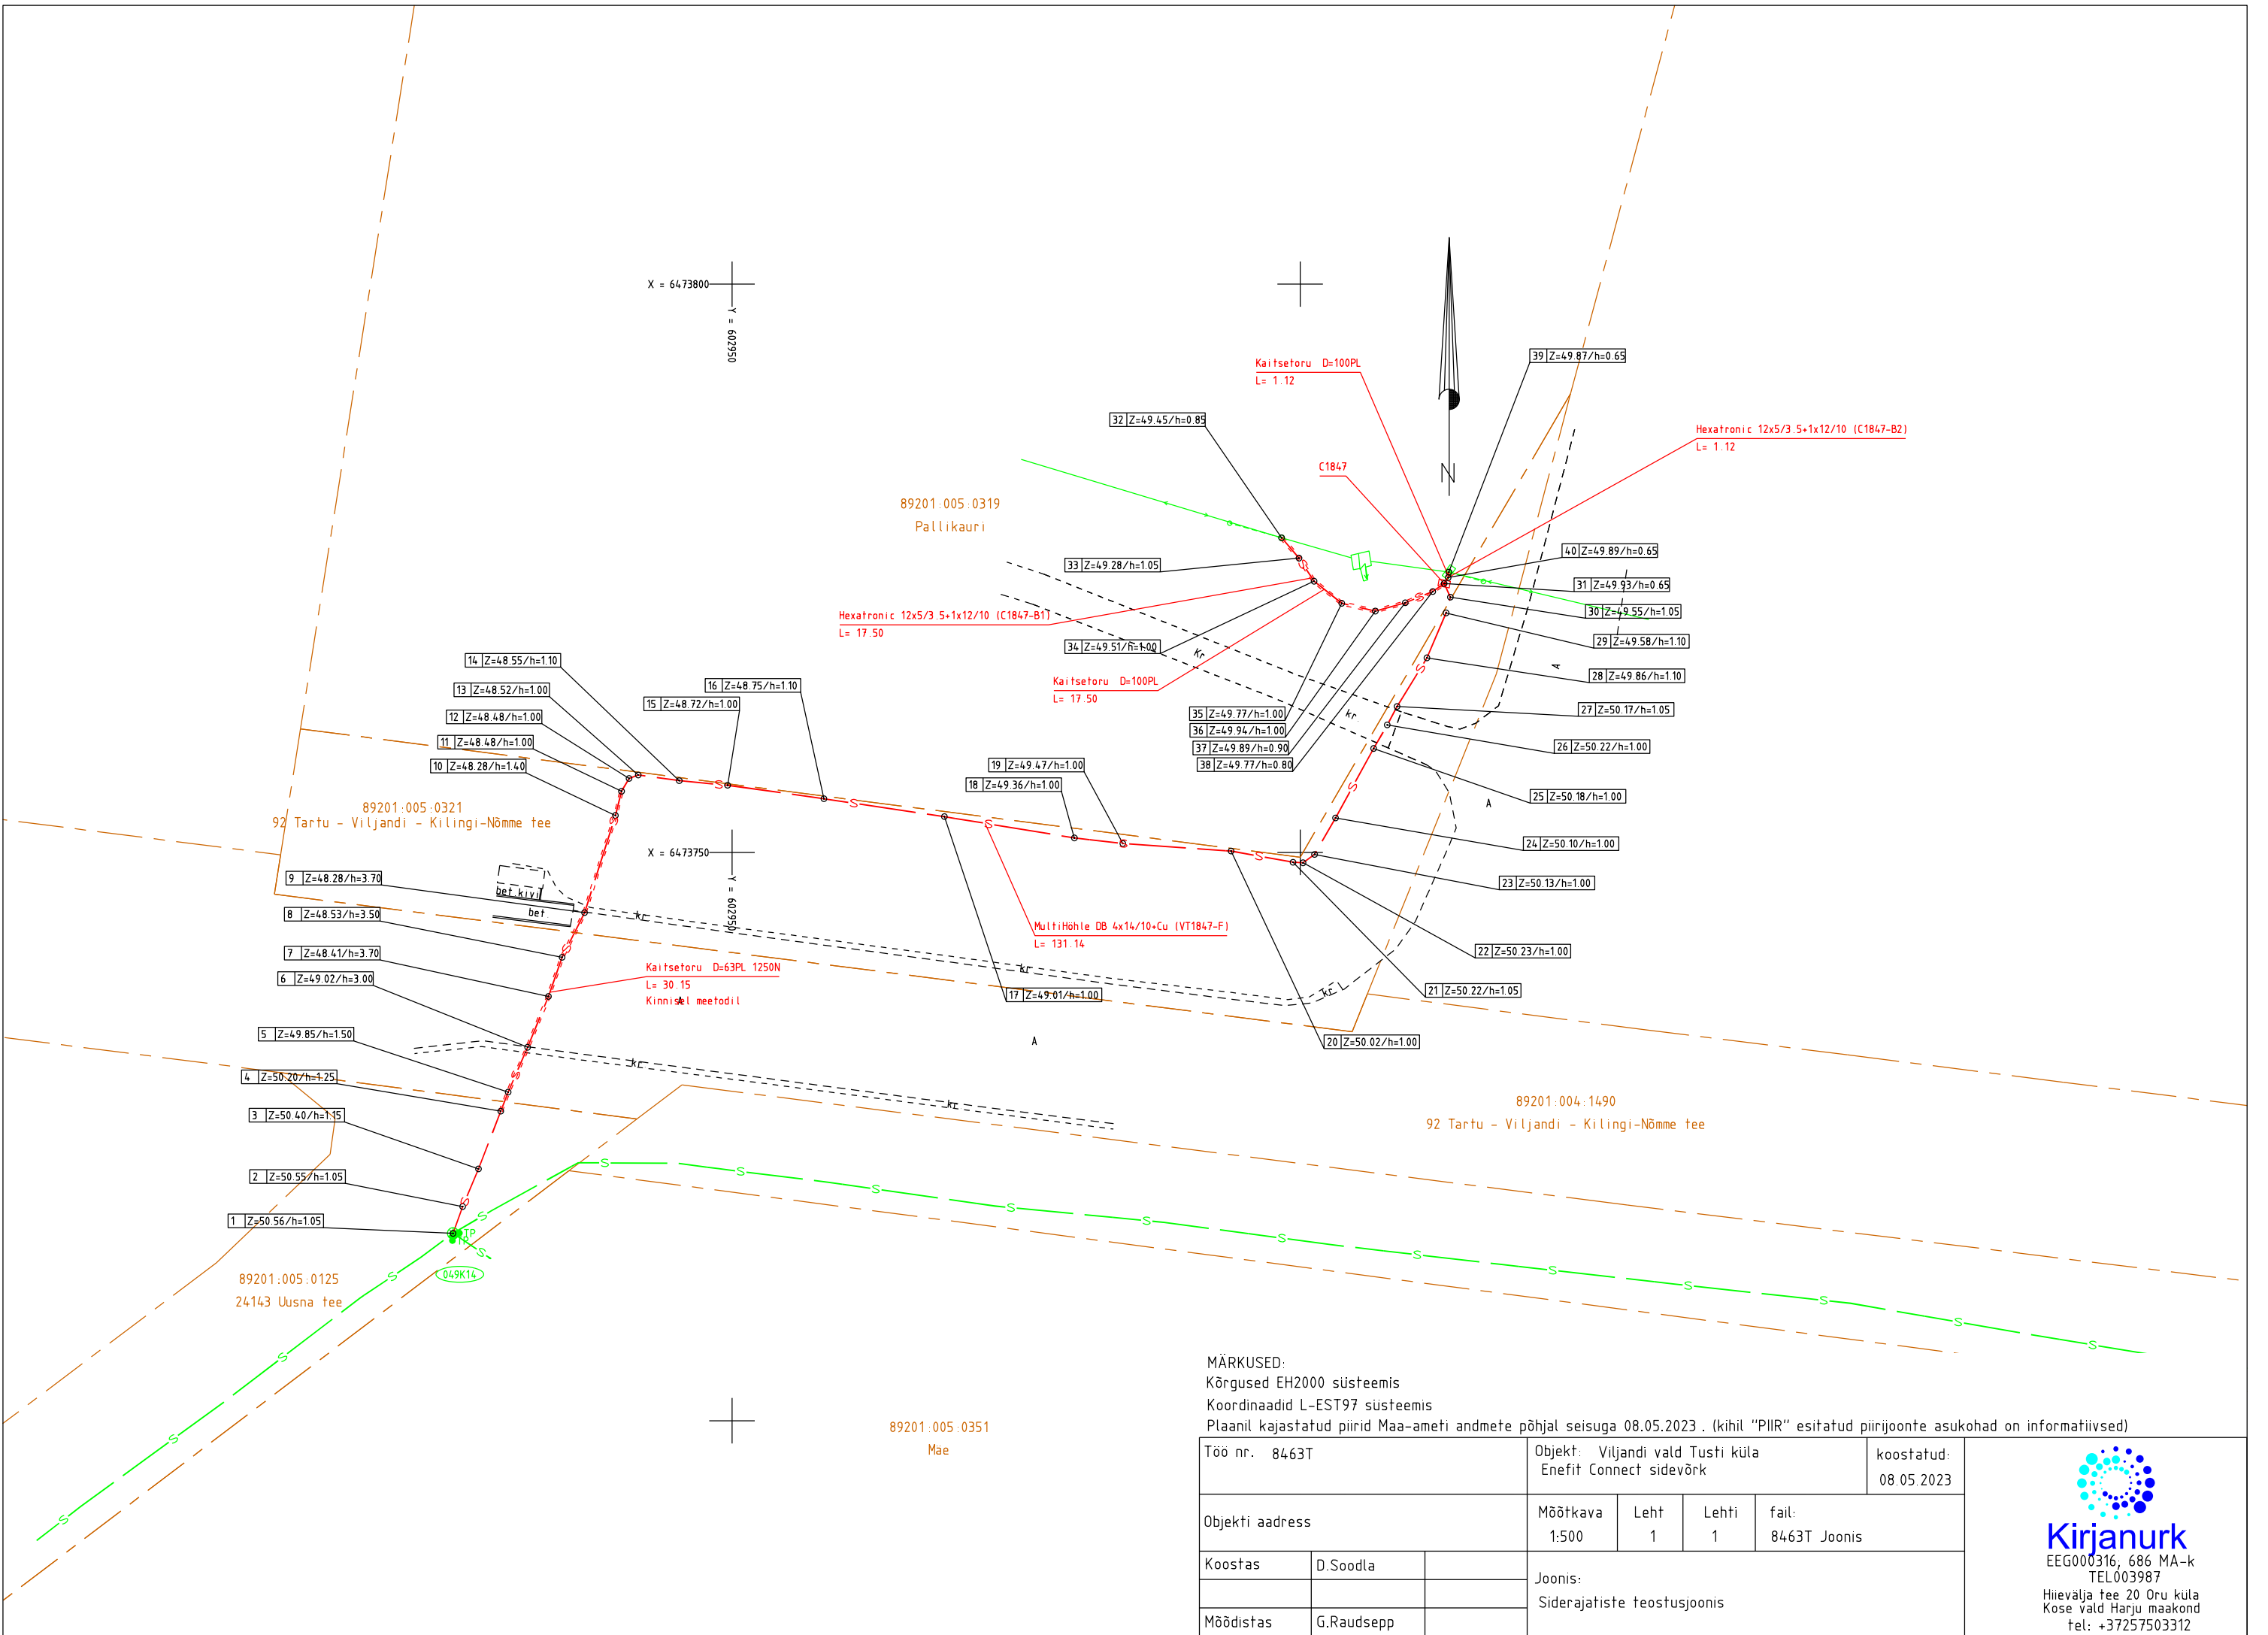

MÄRKUSED:
Kõrgused EH2000 süsteemis
Koordinaadid L-EST97 süsteemis
Plaanil kajastatud piirid Maa-ameti andmete põhjal seisuga 08.05.2023. (kihil "PIIR" esitatud piirijoonte asukohad on informatiivsed)

Töö nr. 8463T		Objekt: Viljandi vald Tusti küla Enefit Connect sidevõrk			koostatud: 08.05.2023
Objekti aadress		Mõõtkava 1:500	Leht 1	Lehti 1	fail: 8463T Joonis
Koostas	D.Soodla	Joonis: Siderajatiste teostusjoonis			
Möödistas	G.Raudsepp				



Kirjanurk
EEG000316, 686 MA-k
TEL003987
Hiievälja tee 20 Oru küla
Kose vald Harju maakond
tel: +37257503312