Koostaja: Avek Maa OÜ Kontakt: Saekoja 36a, 50107 Tartu, tel: 734 8142 Avek.Maa@mail.ee		Töö nimetus: TUSTI PAISJÄRVE MÕÕDISTAMINE	
Objekti aadress: Viljandi maakond Viiratsi vald Tusti küla	Tellija: IB Urmas Nugin OÜ	Joonise nimetus: Geodeetiline alusplaan	Mõõtkava: 1:500
Juhataja: Kristjan Kutsar	Allkiri: / Kuupäev: 07.12.2009		
Geodeet: Vello Oras	Allkiri: / Kuupäev: 07.12.2009	Töö nr: AM-874/09	Joonise nr: 1/2
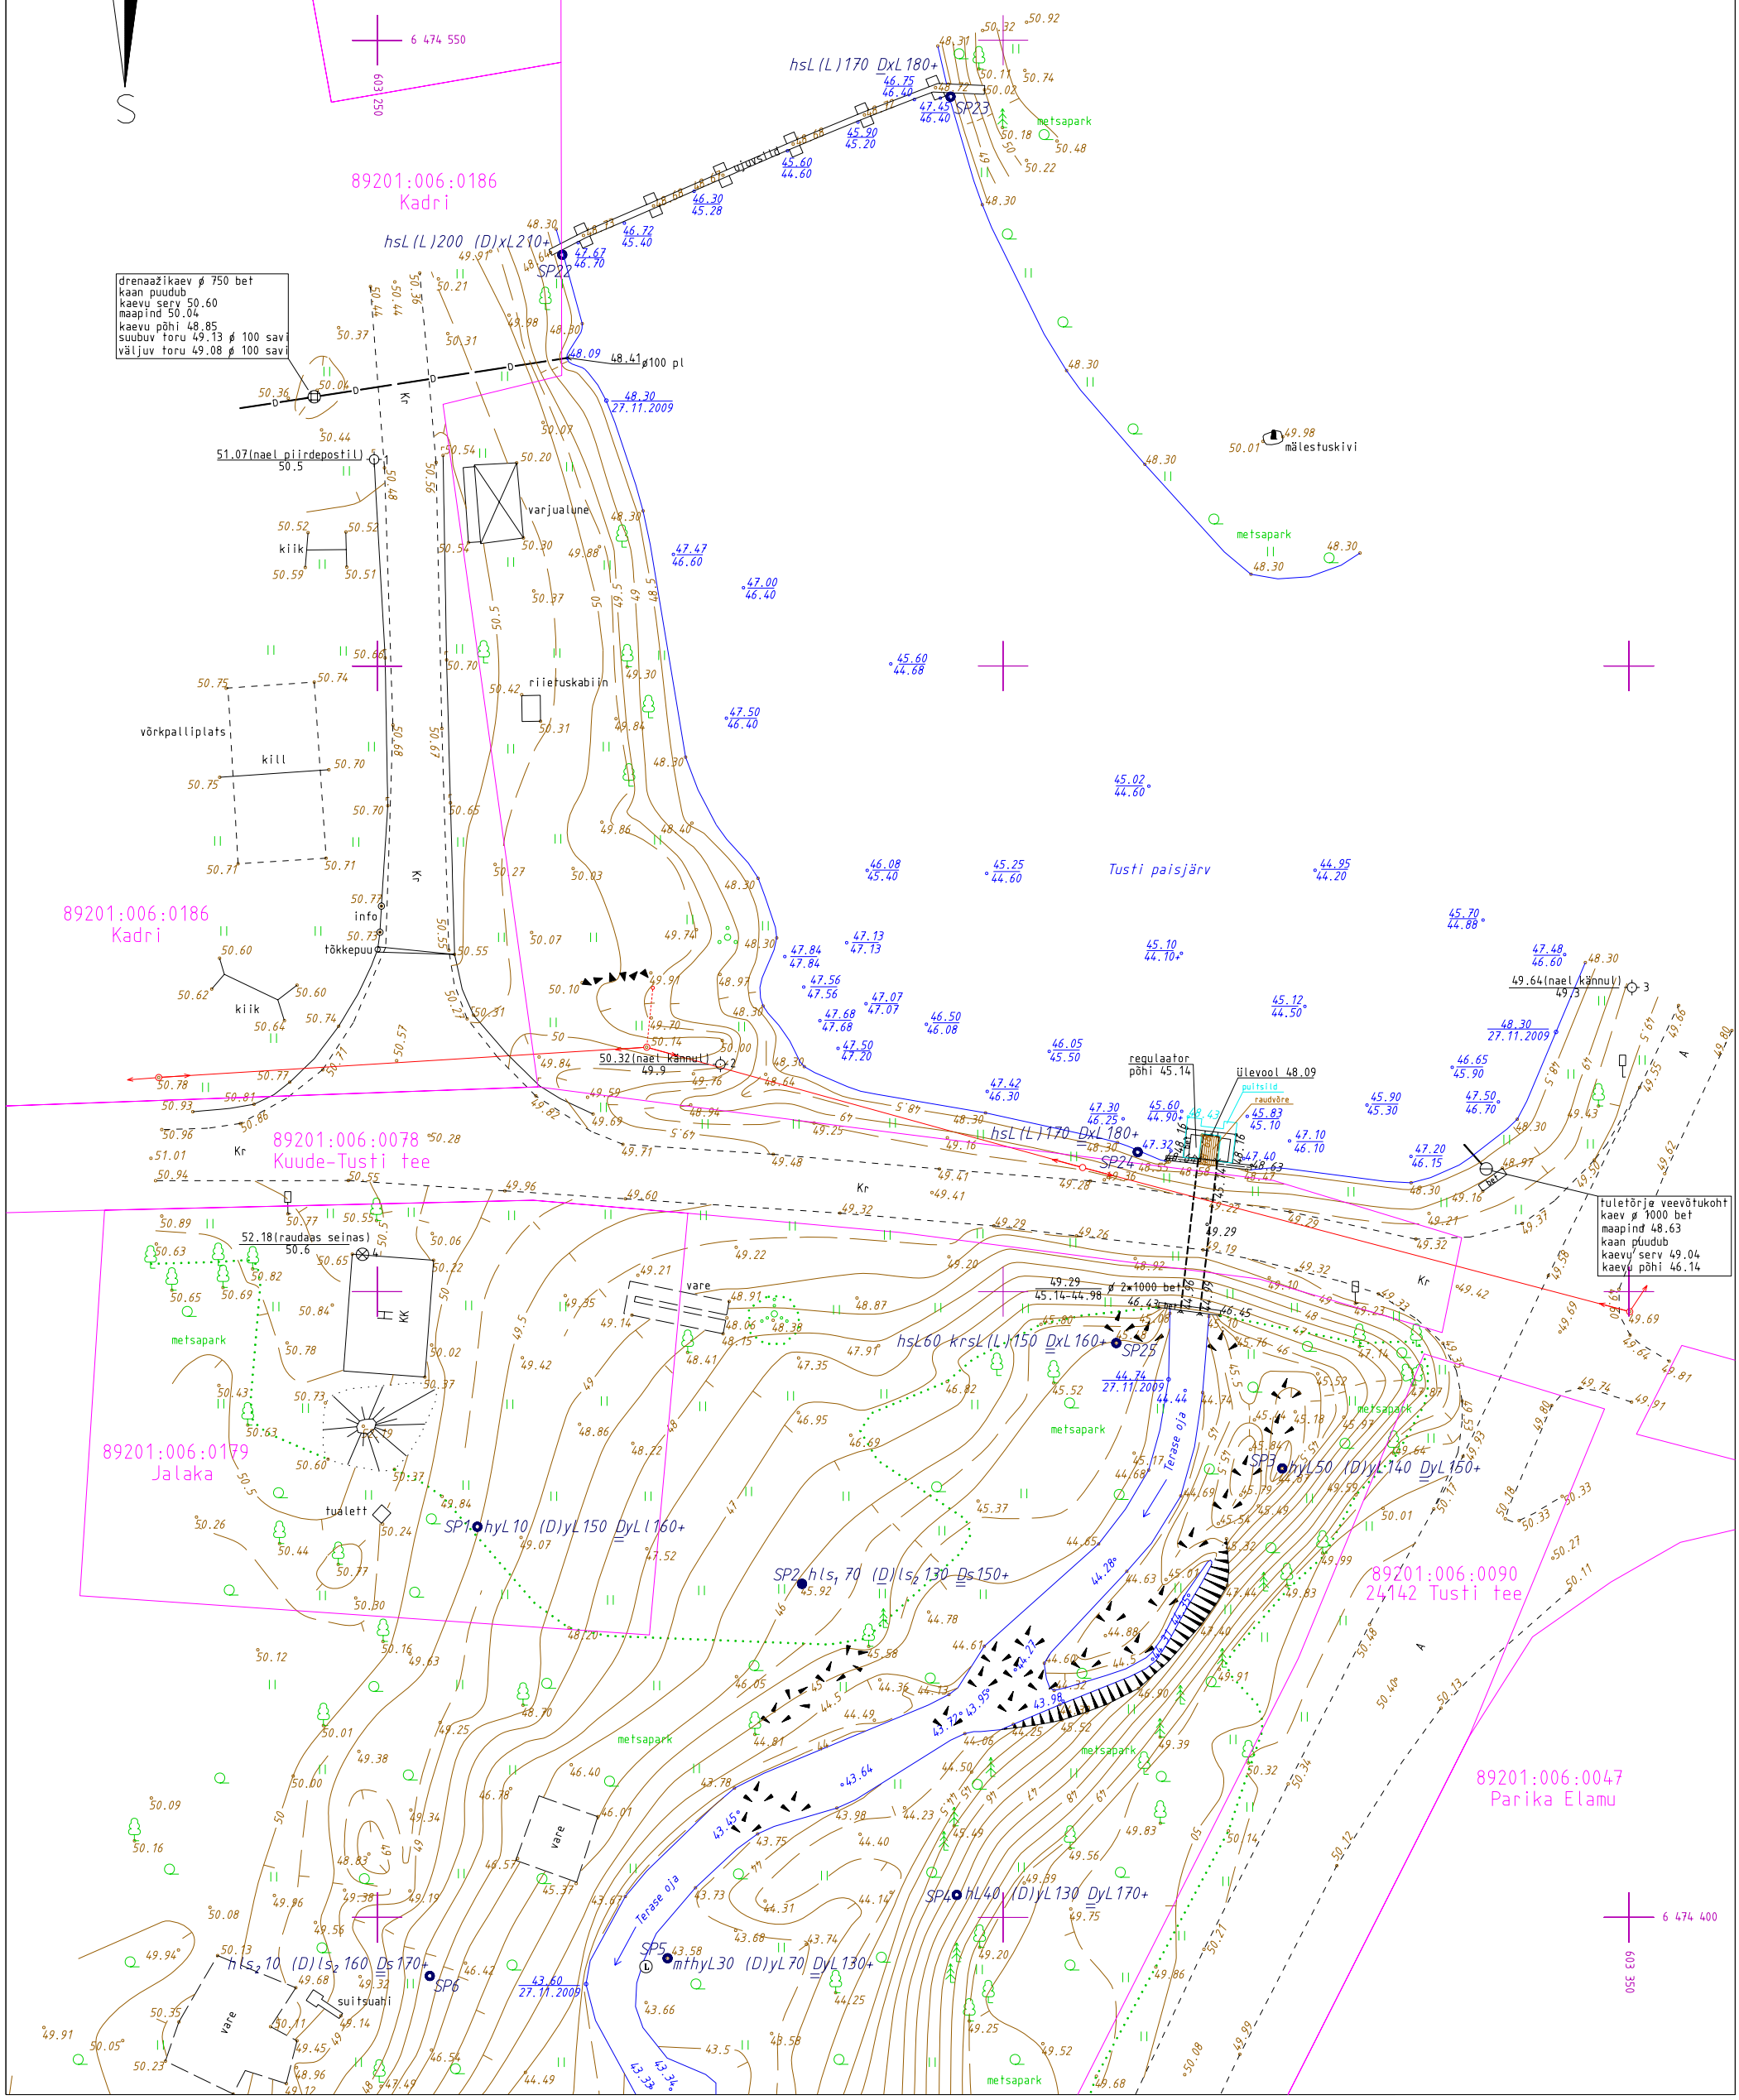
Koordinaadid L-Est 97 süsteemis
Kõrgused Balti süsteemis
Katastriüksuse piirid seisuga 04.12.2009 on saadud Riigi maa-ametist