


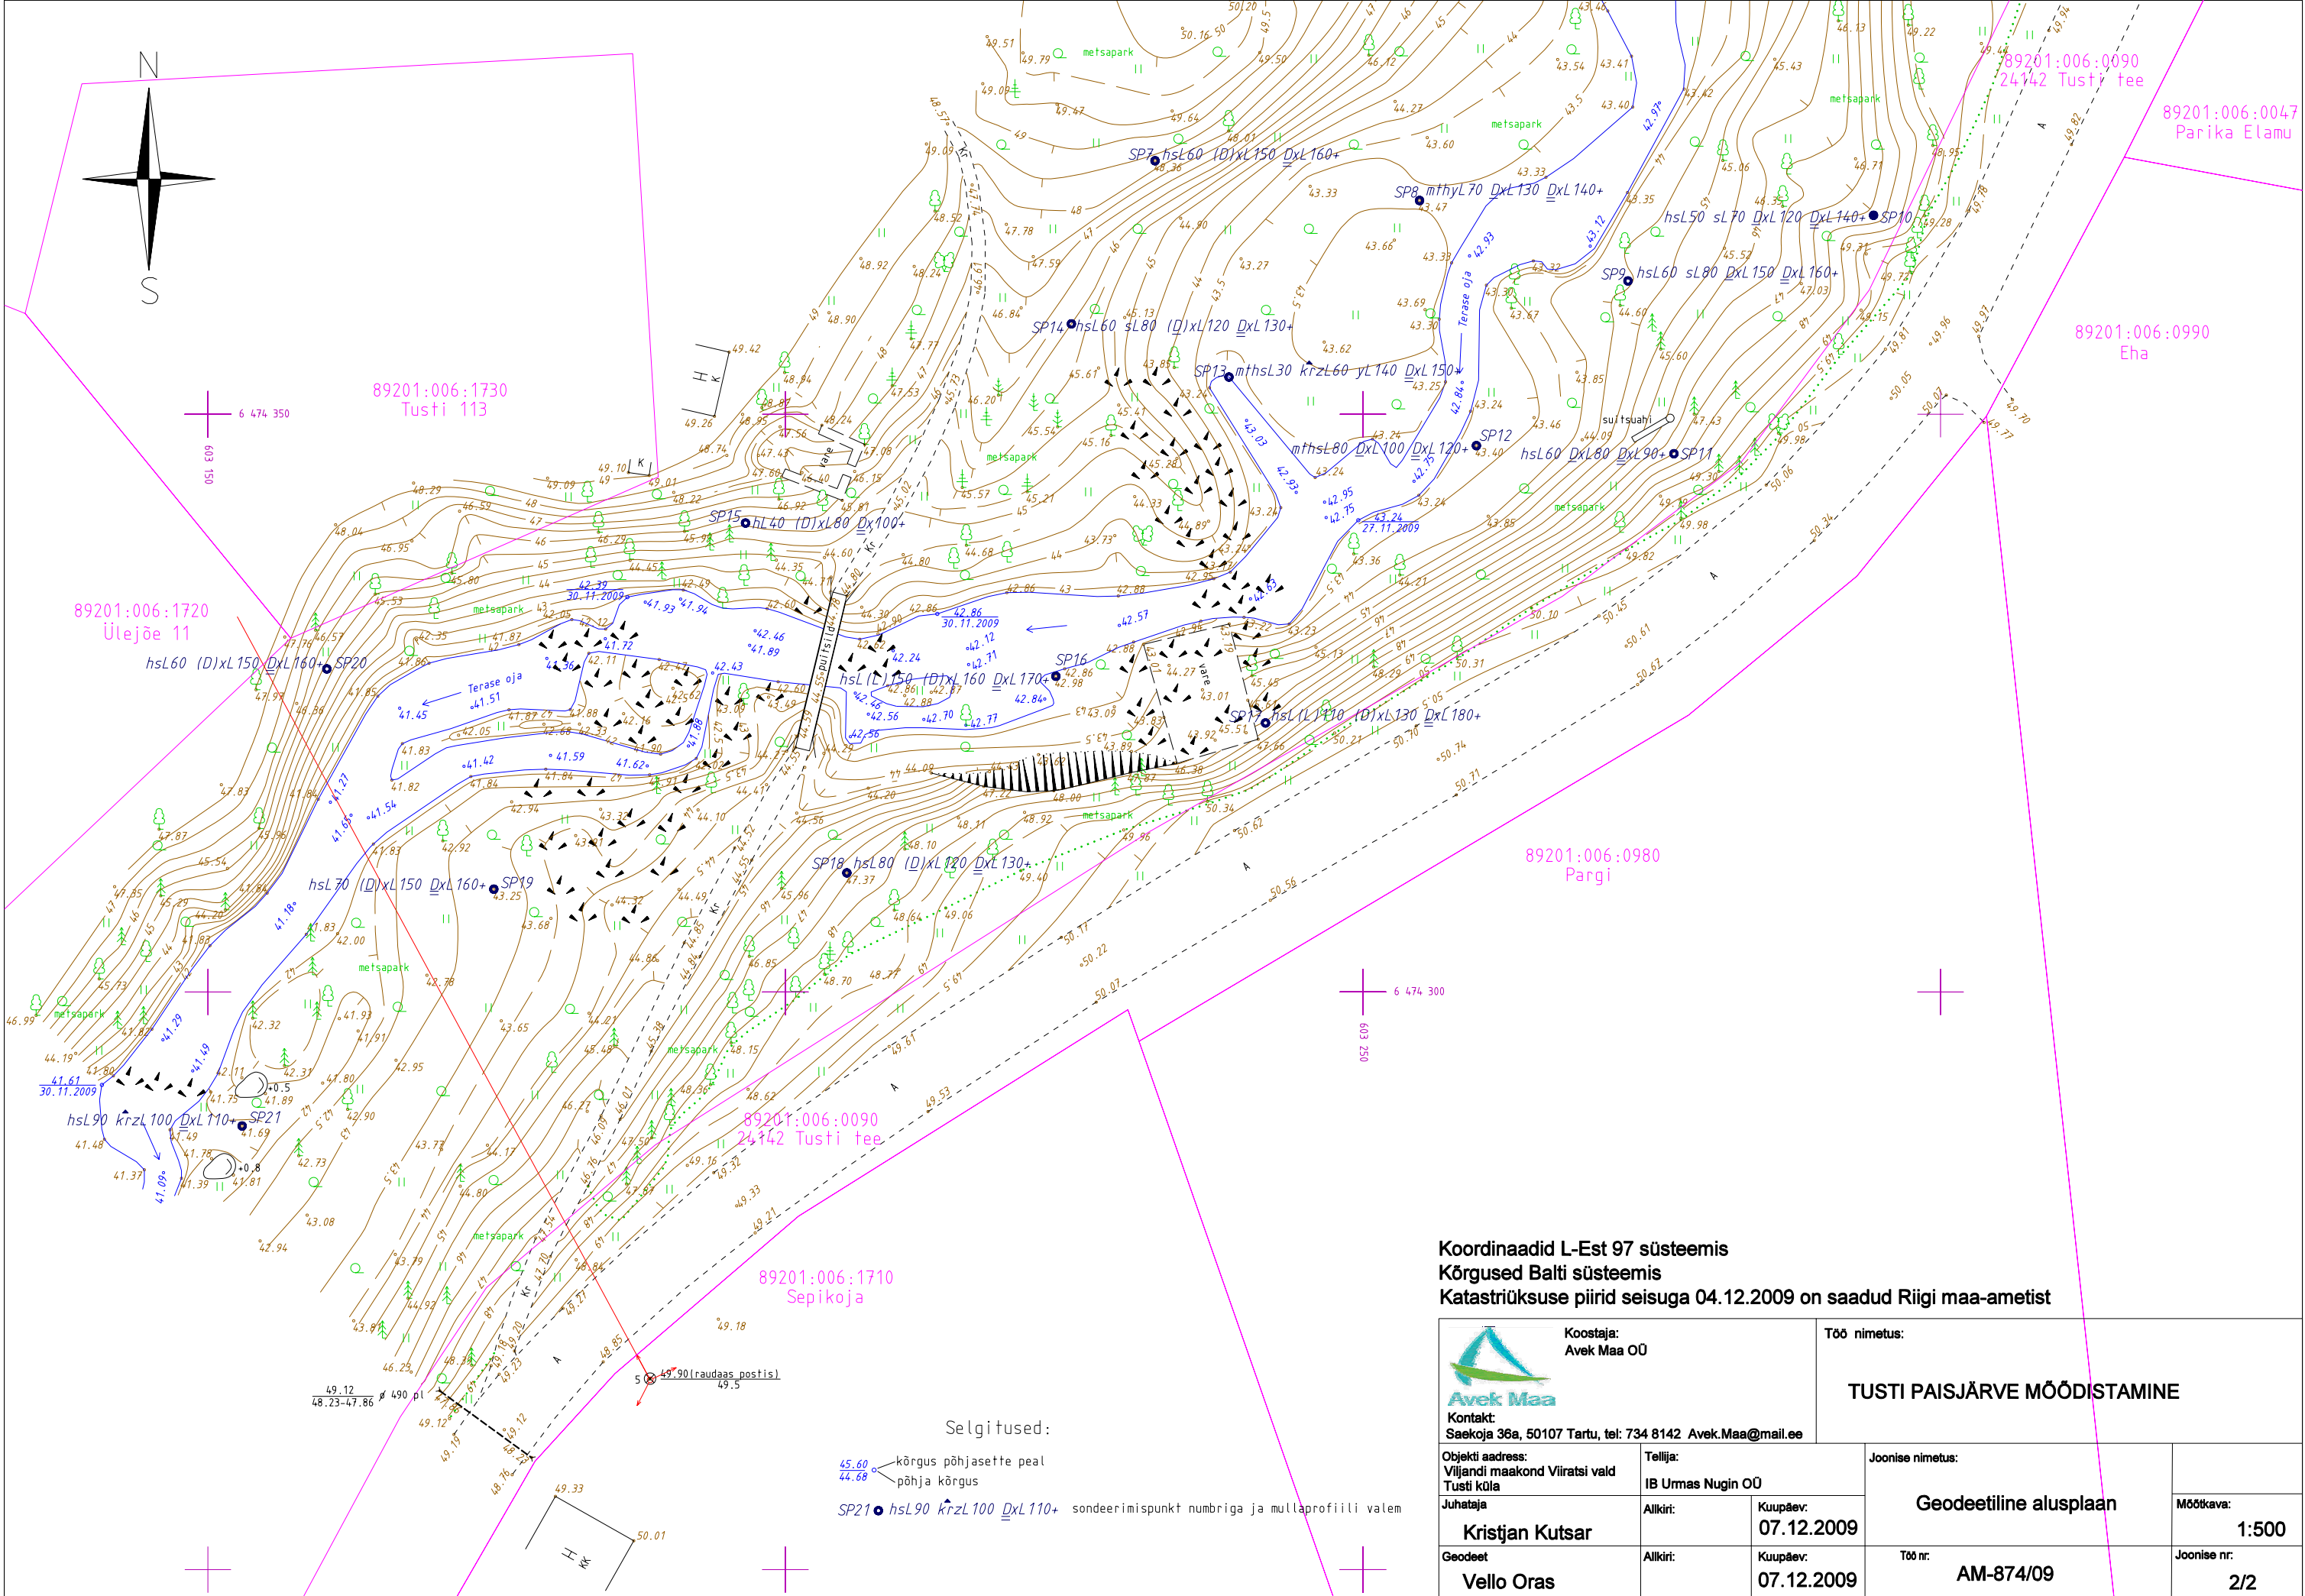

Koordinaadid L-Est 97 süsteemis
Kõrgused Balti süsteemis
Katastriüksuse piirid seisuga 04.12.2009 on saadud Riigi maa-ametist

 Koostaja: Avek Maa OÜ		Töö nimetus:	
Kontakt: Saekoja 36a, 50107 Tartu, tel: 734 8142 Avek.Maa@mail.ee		TUSTI PAISJÄRVE MÕÖDISTAMINE	
Objekti aadress: Viljandi maakond Viiratsi vald Tusti küla		Tellijä: IB Urmas Nugin OÜ	Joonise nimetus:
Juhataja Kristjan Kutsar	Allkiri:	Kuupäev: 07.12.2009	Geodeetiline alusplaan
Geodeet Vello Oras	Allkiri:	Kuupäev: 07.12.2009	
		Töö nr: AM-874/09	Mõõtkava: 1:500
			Joonise nr: 2/2