


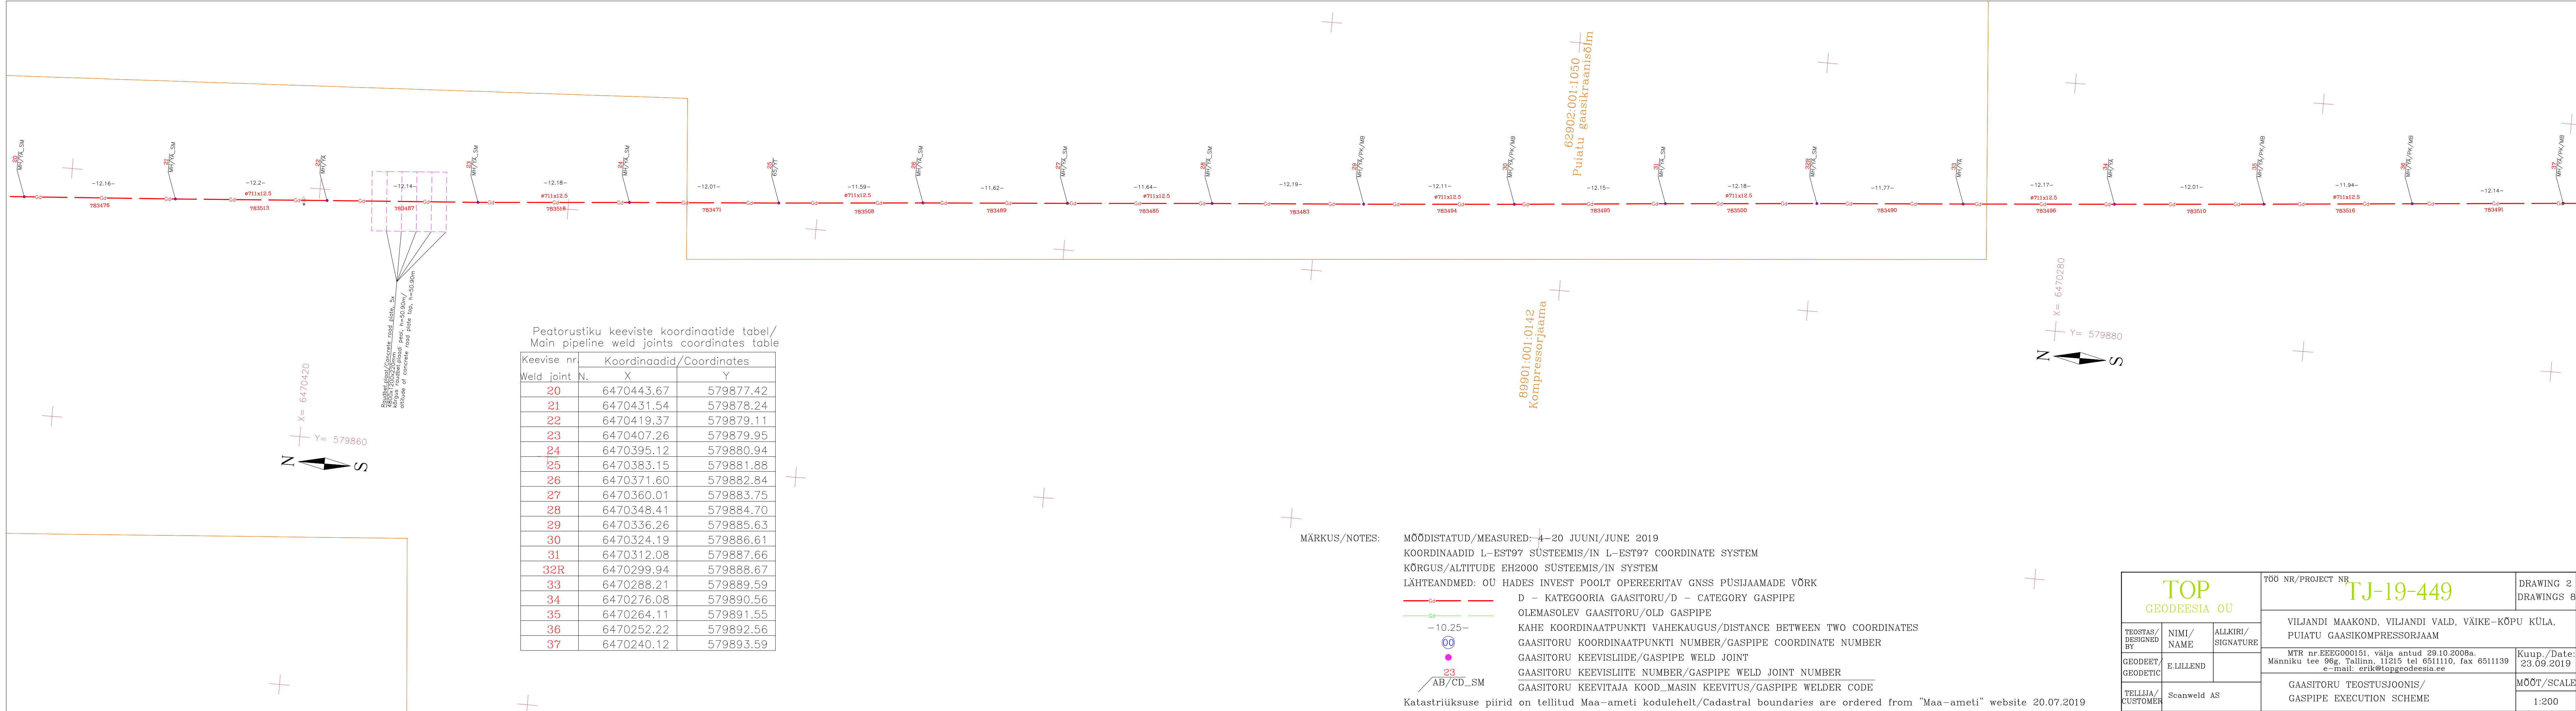

Peatorustiku keeviste koordinaatide tabel/
Main pipeline weld joints coordinates table

Keevise nr. Weld joint N.	Koordinaadid/Coordinates	
	X	Y
20	6470443.67	579877.42
21	6470431.54	579878.24
22	6470419.37	579879.11
23	6470407.26	579879.95
24	6470395.12	579880.94
25	6470383.15	579881.88
26	6470371.60	579882.84
27	6470360.01	579883.75
28	6470348.41	579884.70
29	6470336.26	579885.63
30	6470324.19	579886.61
31	6470312.08	579887.66
32R	6470299.94	579888.67
33	6470288.21	579889.59
34	6470276.08	579890.56
35	6470264.11	579891.55
36	6470252.22	579892.56
37	6470240.12	579893.59

MÄRKUS/NOTES:

MÕÖDISTATUD/MEASURED: 4-20 JUUNI/JUNE 2019

KOORDINAADID L-EST97 SÜSTEEMIS/IN L-EST97 COORDINATE SYSTEM

KÕRGUS/ALTITUDE EH2000 SÜSTEEMIS/IN SYSTEM

LÄHTEANDMED: OÜ HADES INVEST POOLT OPEREERITAV GNSS PÜSIJAAMADE VÕRK

D - KATEGOORIA GAASITORU/D - CATEGORY GASPIPE

OLEMASOLEV GAASITORU/OLD GASPIPE

KAHE KOORDINAATPUNKTI VAHEKAUGUS/DISTANCE BETWEEN TWO COORDINATES

GAASITORU KOORDINAATPUNKTI NUMBER/GASPIPE COORDINATE NUMBER

GAASITORU KEEVISLIIDE/GASPIPE WELD JOINT

GAASITORU KEEVISLIITE NUMBER/GASPIPE WELD JOINT NUMBER

GAASITORU KEEVITAJA KOOD_MASIN KEEVITUS/GASPIPE WELDER CODE

Katastriüksuse piirid on tellitud Maa-ameti kodulehelt/Cadastral boundaries are ordered from "Maa-ameti" website 20.07.2019

TOP GEODEESIA OÜ			TÖÖ NR/PROJECT NR TJ-19-449	DRAWING 2 DRAWINGS 8
TEOSTAS/ DESIGNED BY	NIMI/ NAME	ALLKIRI/ SIGNATURE	VILJANDI MAAKOND, VILJANDI VALD, VÄIKE-KÕPU KÜLA, PUIATU GAASIKOMPRESSORJAAM	
GEODEET/ GEODETIC	E.LILLEND		MTR nr.EEKG000151, välja antud 29.10.2008a. Männiku tee 96g, Tallinn, 11215 tel 65111110, fax 6511139 e-mail: erik@topgeodeesia.ee	Kuup./Date: 23.09.2019
TELLIJA/ CUSTOMER	Scanweld AS		GAASITORU TEOSTUSJOOIS/ GASPIPE EXECUTION SCHEME	MÕÖT/SCALE 1:200