


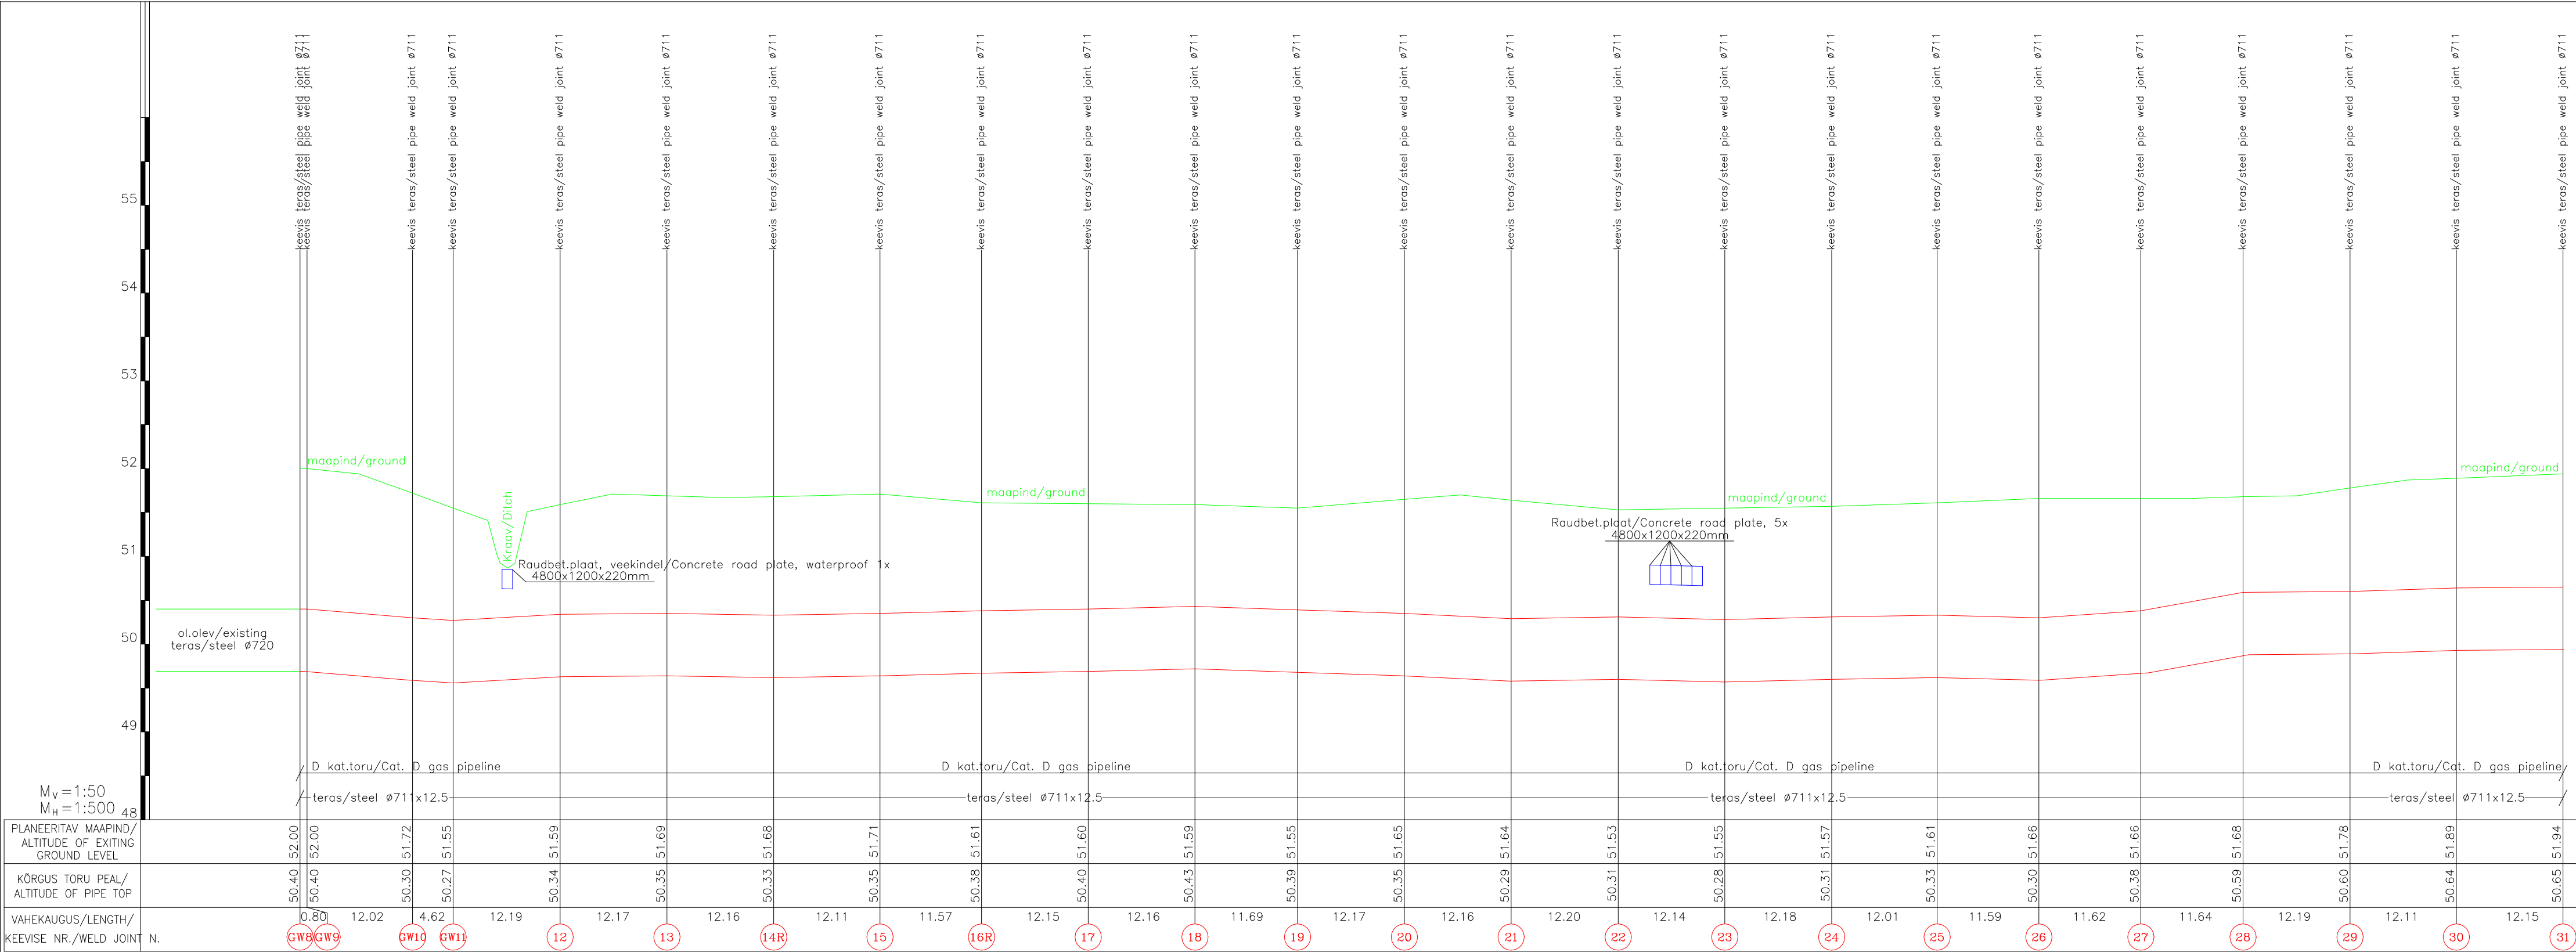

PLANEERITAV MAAPIND/ ALTITUDE OF EXITING GROUND LEVEL		50.40	52.00		50.40	52.00		50.30	51.72		50.27	51.55		50.34	51.59				50.35	51.69		50.33	51.68			50.35	51.71				50.38	51.61		50.40	51.60			50.43	51.59		50.39	51.55			50.35	51.65			50.29	51.64			50.31	51.53			50.28	51.55			50.31	51.57			50.33	51.61			50.30	51.66			50.38	51.66			50.59	51.68			50.60	51.78			50.64	51.89			50.65	51.94
KÕRGUS TORU PEAL/ ALTITUDE OF PIPE TOP		50.40			50.40			50.30			50.27			50.34					50.35			50.33				50.35						50.38			50.40			50.43			50.39			50.35				50.29			50.31			50.28			50.31			50.33			50.30			50.38			50.59			50.60			50.64			50.65												
VAHEKAUGUS/LENGTH/ KEEVISE NR./WELD JOINT	N.	0.80	12.02		4.62	12.19			12.17		12.16		12.11		11.57			12.15		12.16		11.69		12.17		12.16		12.20		12.14		12.18		12.01		11.59		11.62		11.64		12.19		12.11		12.15	
		GW8	GW9		GW10	GW11			12		13		14R		15			16R		17		18		19		20		21		22		23		24		25		26		27		28		29		30			31	

MÄRKUS/NOTES: MÕÖDISTATUD/MEASURED: 4–20 JUUNI/JUNE 2019
KOORDINAADID L–EST97 SÜSTEEMIS/IN L–EST97 COORDINATE SYSTEM
KÕRGUS/ALTITUDE EH2000 SÜSTEEMIS/IN SYSTEM
LÄHTEANDMED: OÜ HADES INVEST POOLT OPEREERITAV GNSS PÜSIJAAMADE VÕRK
D – KATEGOORIA GAASITORU/D – CATEGORY GASPIPE
MAAPIND/GROUND

TOP GEODEESIA OÜ			TÖÖ NR/PROJECT NR TJ-19-449	DRAWING 4 DRAWINGS 8
TEOSTAS/ DESIGNED BY	NIMI/ NAME	ALLKIRI SIGNATURE	VILJANDI MAAKOND, VILJANDI VALD, VÄIKE–KÕPU KÜLA, PUIATU GAASIKOMPRESSORJAAM	
GEODEET/ GEODETIC	T.ALBER		MTR nr.EEEG000151, välja antud 29.10.2008a. Männiku tee 96g, Tallinn, 11215 tel 6511110, fax 6511139 e–mail: erik@topgeodeesia.ee	Kuup./Date: 23.09.2019
TELLIJA/ CUSTOMER	Scanweld AS		GAASITORU PIKIPROFIIL/GASPIPE PROFILE	MÕÖT/SCALE 1:500