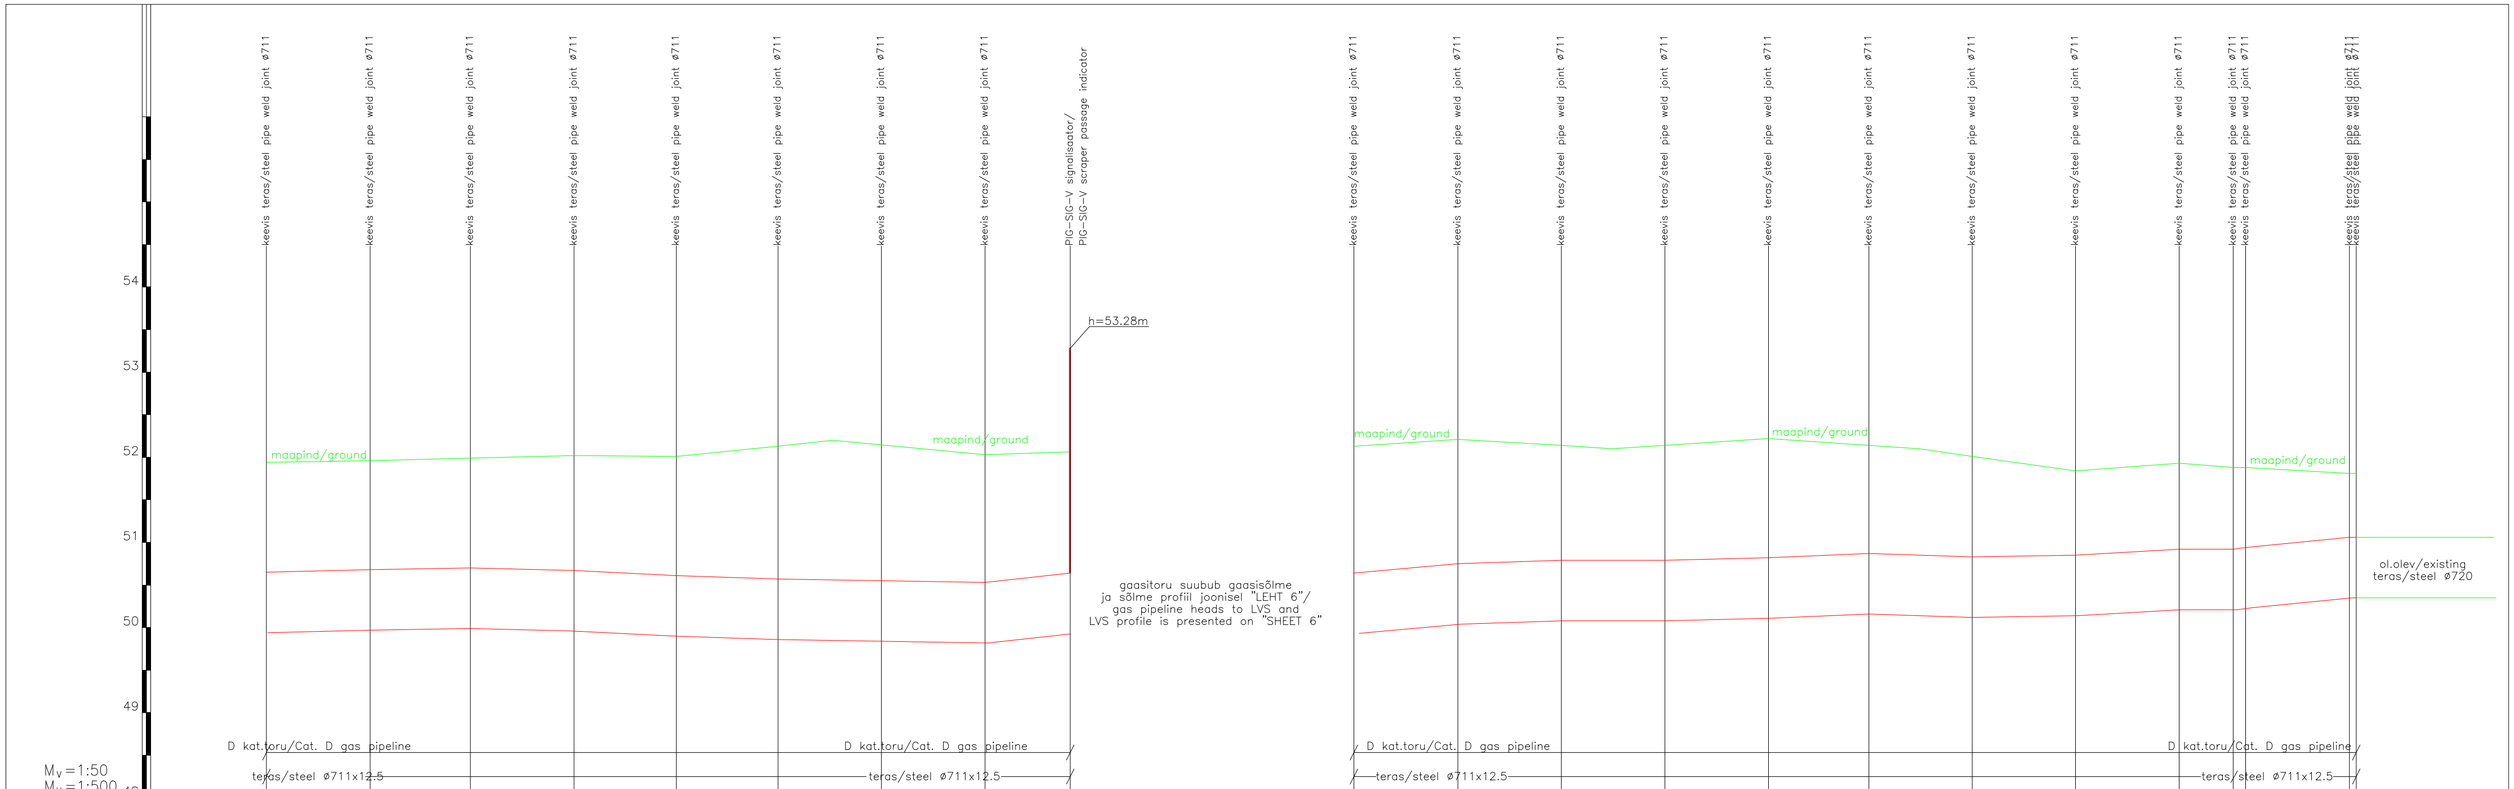

MÄRKUS/NOTES: MÕÕDISTATUD/MEASURED: 4–20 JUUNI/JUNE 2019
KOORDINAADID L–EST97 SÜSTEEMIS/IN L–EST97 COORDINATE SYSTEM
KÕRGUS/ALTITUDE EH2000 SÜSTEEMIS/IN SYSTEM
LÄHTEANDMED: OÜ HADES INVEST POOLT OPEREERITAV GNSS PÜSIJAAMADE VÕRK
D – KATEGOORIA GAASITORU/D – CATEGORY GASPIPE
MAAPIND/GROUND

TOP GEODEESIA OÜ		TÖÖ NR/PROJECT NR TJ-19-449	DRAWING 5 DRAWINGS 8
TEOSTAS/ DESIGNED BY	NIMI/ NAME	ALLKIRI SIGNATURE	VILJANDI MAAKOND, VILJANDI VALD, VÄIKE–KÕPU KÜLA, PUIATU GAASIKOMPRESSORJAAM
GEODEET/ GEODETIC	T.ALBER		MTR nr.EEEG000151, välja antud 29.10.2008a. Männiku tee 96g, Tallinn, 11215 tel 6511110, fax 6511139 e–mail: erik@topgeodeesia.ee — Kuup./Date: 23.09.2019
TELLIJA/ CUSTOMER	Scanweld AS		GAASITORU PIKIPROFIIL/GASPIPE PROFILE — MÕÕT/SCALE 1:500