


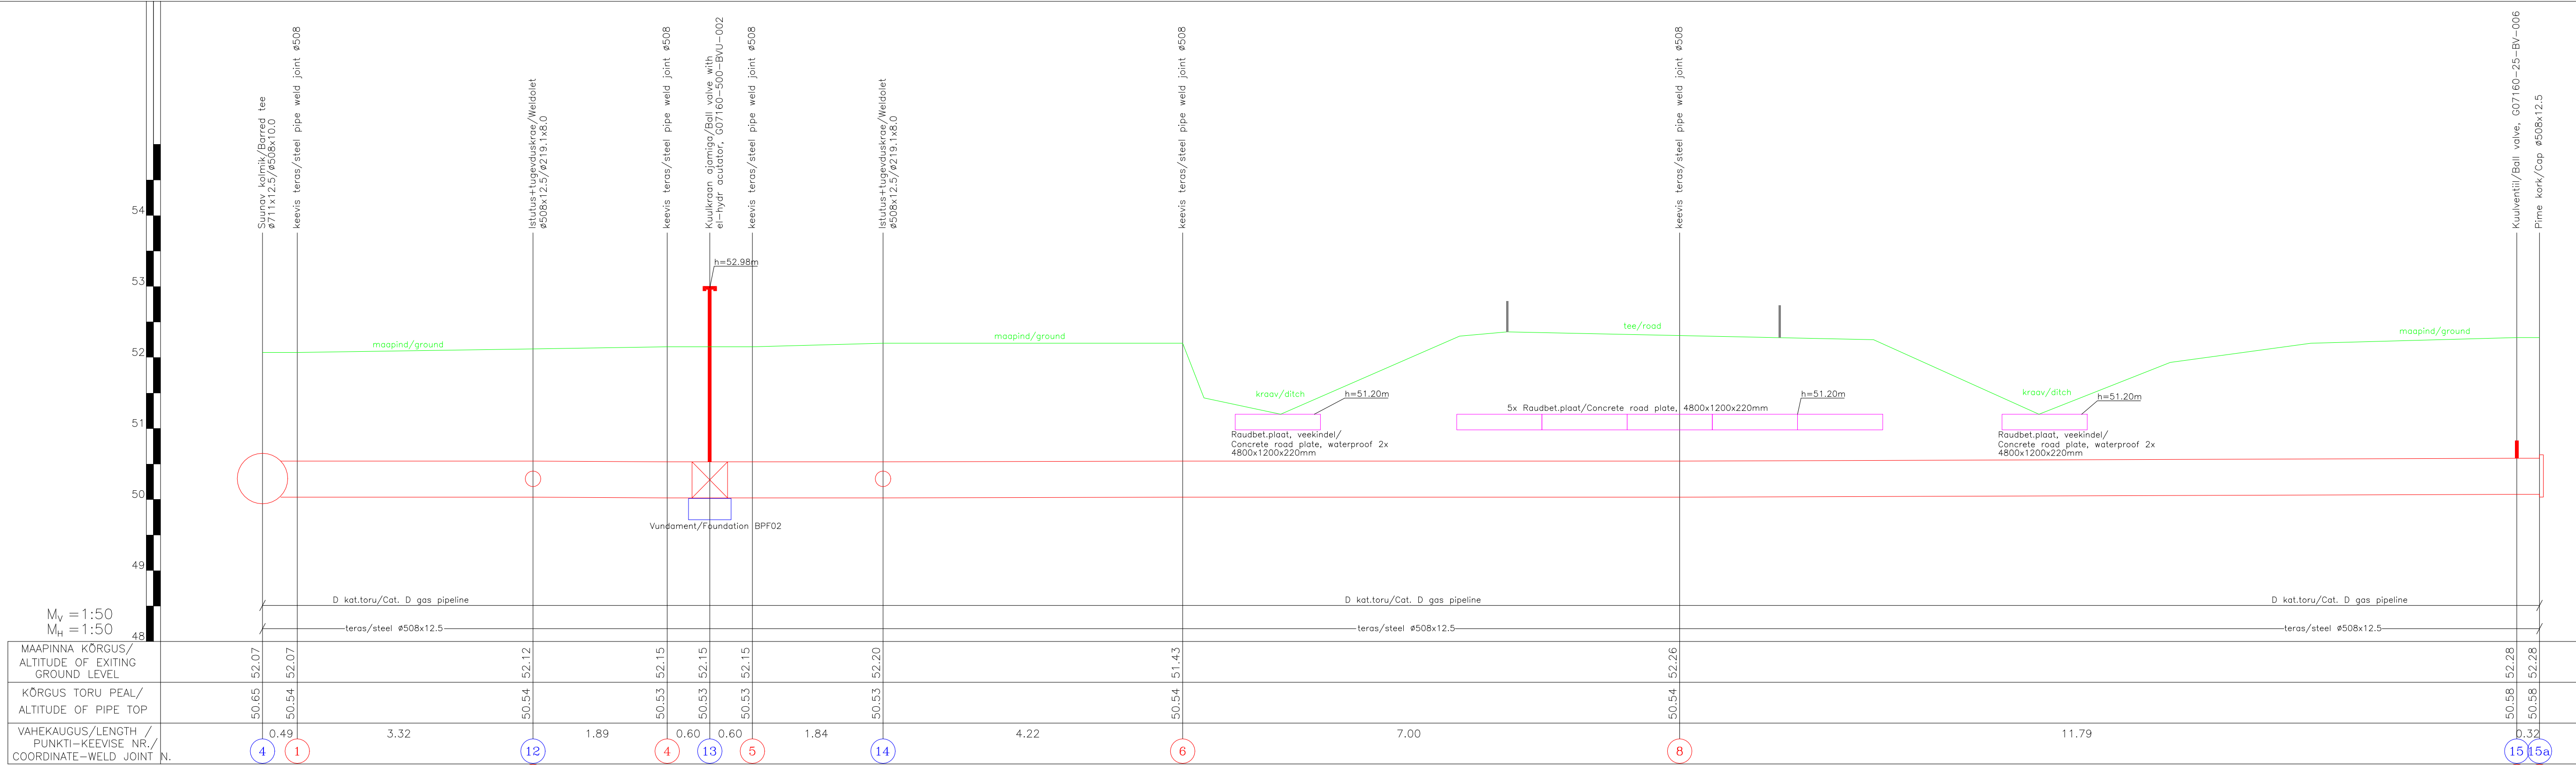

MÄRKUS/NOTES: MÕÖDISTATUD/MEASURED: 4-20 JUUNI/JUNE 2019

KOORDINAADID L-EST97 SÜSTEEMIS/IN L-EST97 COORDINATE SYSTEM

KÕRGUS/ALTITUDE EH2000 SÜSTEEMIS/IN SYSTEM

LÄHTEANDMED: OÜ HADES INVEST POOLT OPEREERITAV GNSS PÜSIJAAMADE VÕRK

_____ D - KATEGOORIA GAASITORU/D - CATEGORY GASPIPE

_____ MAAPIND/GROUND

④ GAASITORU KOORDINAATPUNKTI NUMBER/GASPIPE COORDINATE NUMBER

④ GAASITORU KEEVISLIIDE/GASPIPE WELD JOINT

TOP GEODEESIA OÜ			TÖÖ NR/PROJECT NR TJ-19-449	DRAWING 7 DRAWINGS 8
TEOSTAS/ DESIGNED BY	NIMI/ NAME	ALLKIRI/ SIGNATURE	VILJANDI MAAKOND, VILJANDI VALD, VÄIKE-KÕPU KÜLA, PUIATU GAASIKOMPRESSORJAAM	
GEODEET GEODETIC	T.ALBER		MTR nr.EEEO000151, välja antud 29.10.2008a. Männiku tee 96g, Tallinn, 11215 tel 6511110, fax 6511139 e-mail: erik@topgeodeesia.ee	Kuup./Date 23.09.2019
TELLIJA/ CUSTOMER	Scanweld AS		GAASITORU PIKIPROFIIL/GASPIPE PROFILE	MÕÖT/SCALE 1:50