


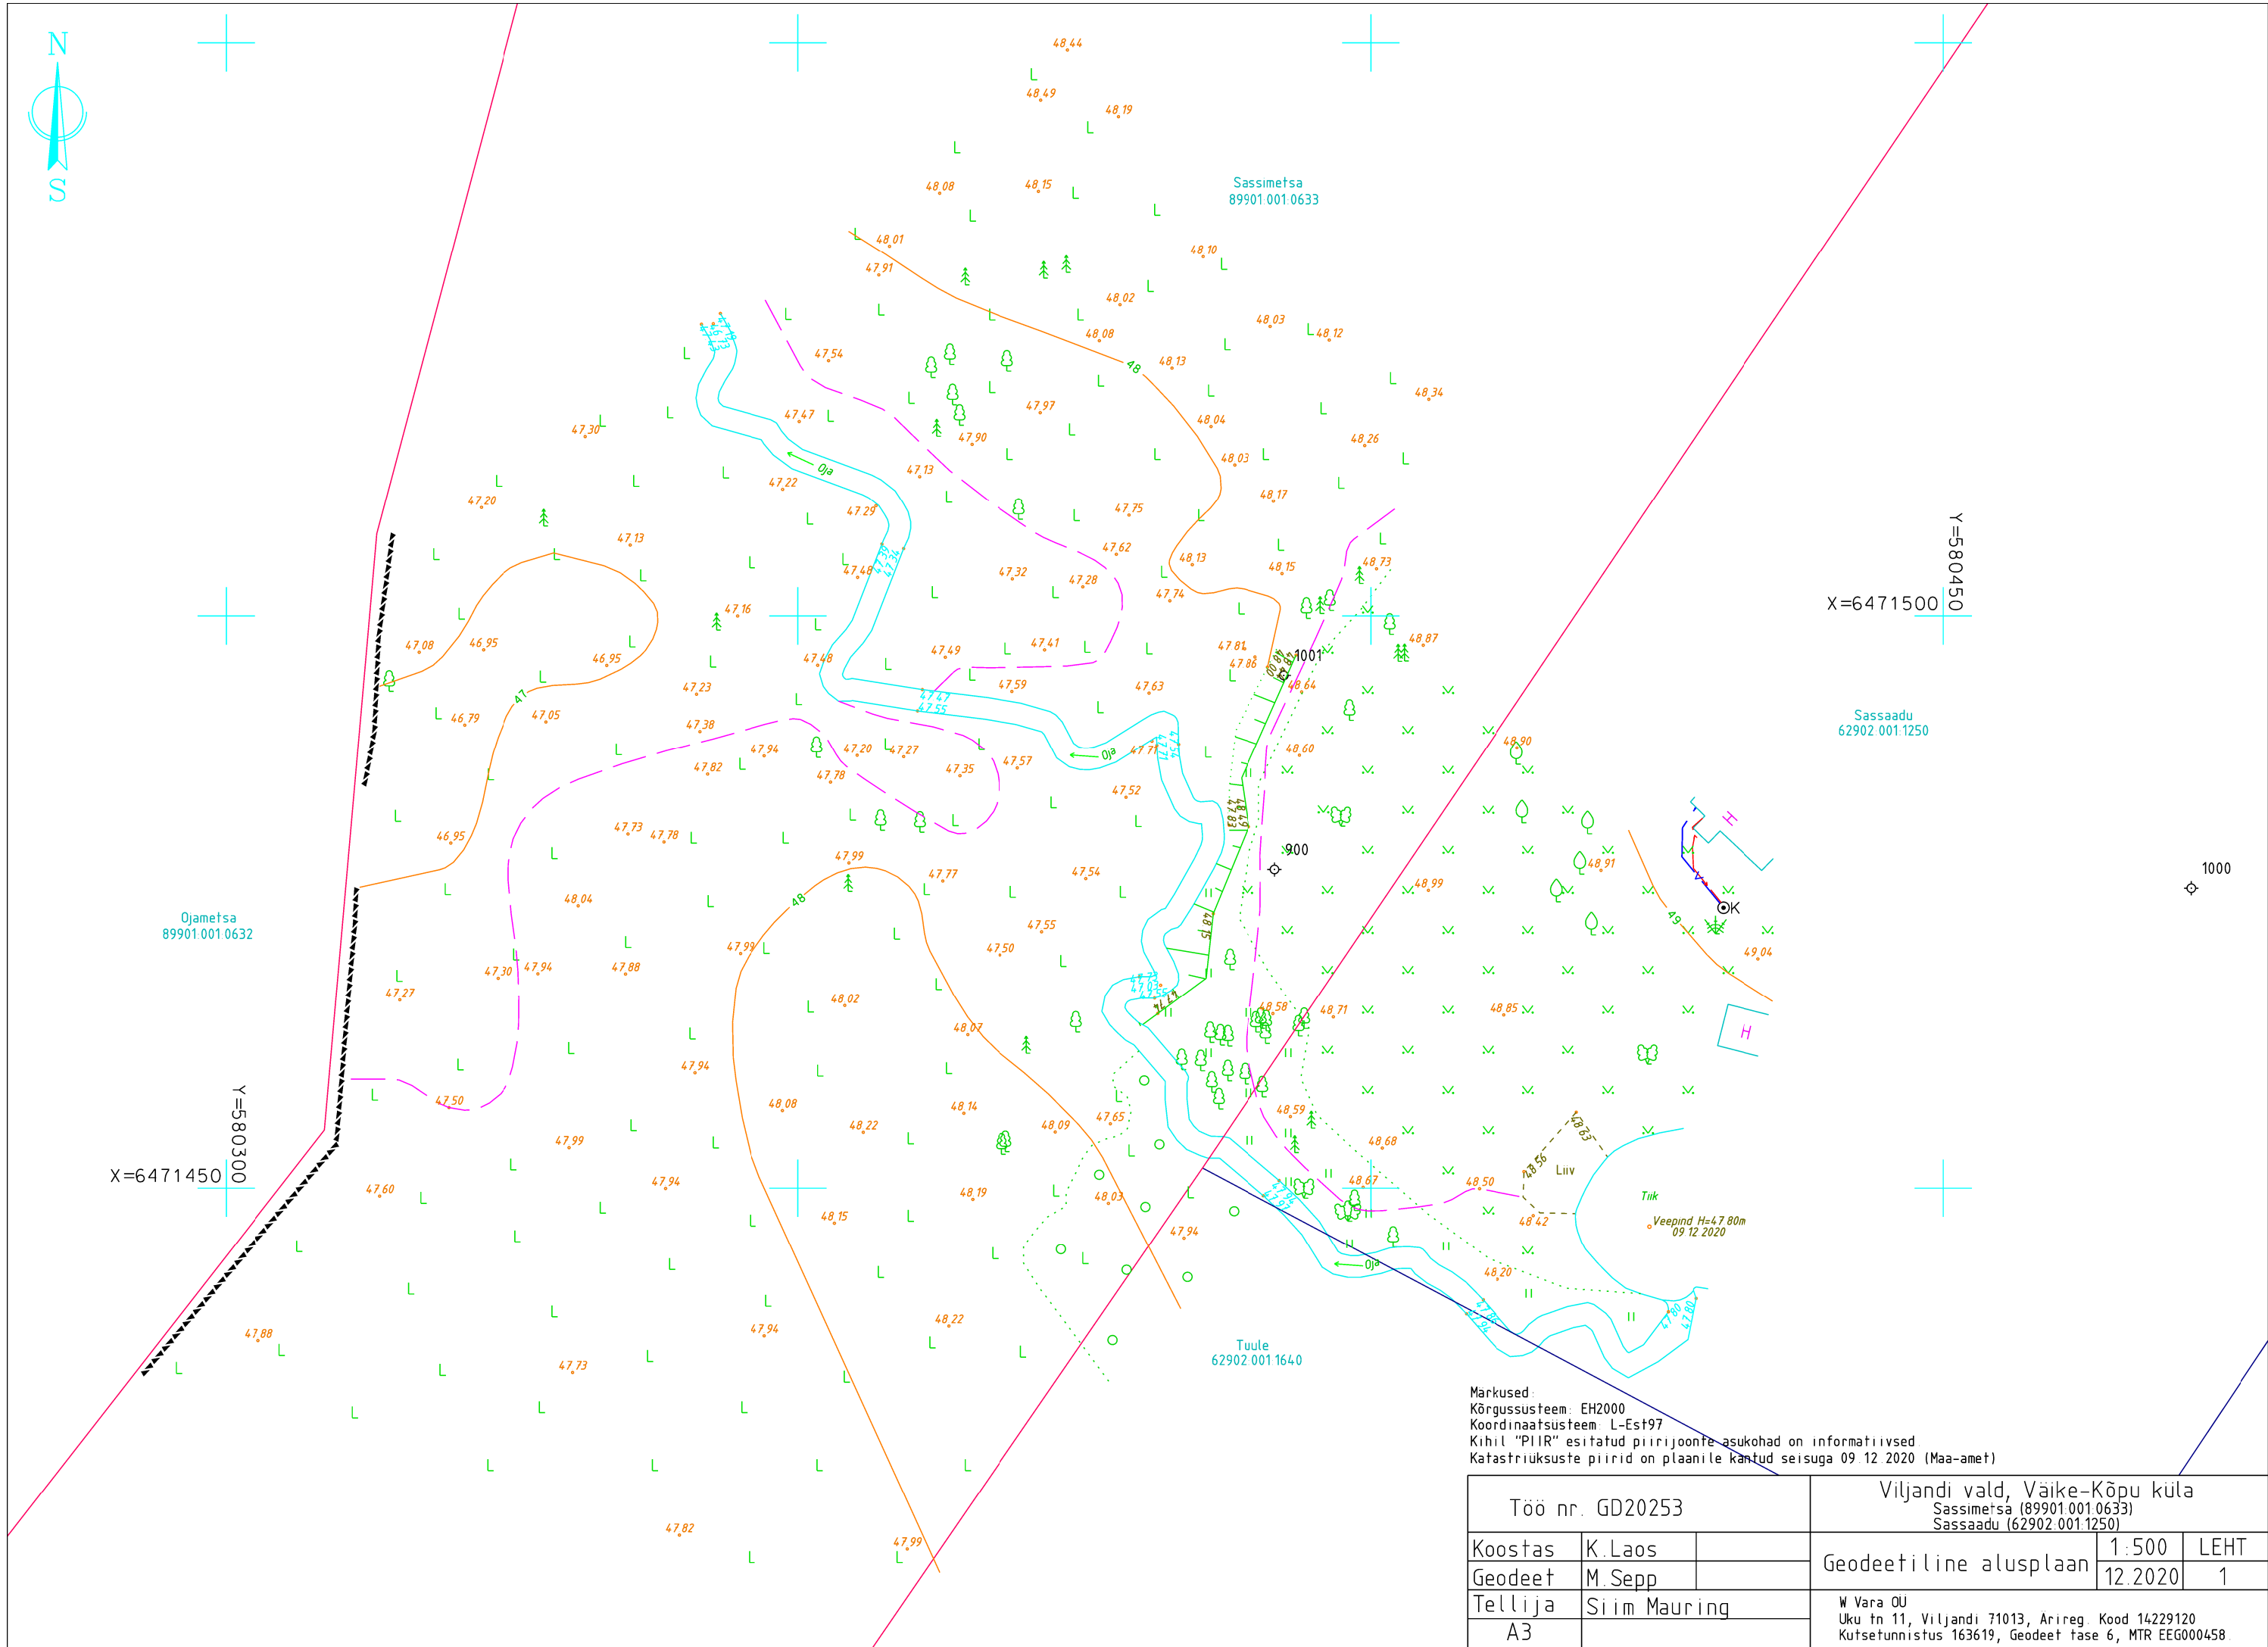

Markused:
Kõrgussüsteem: EH2000
Koordinaatsüsteem: L-Est97
Kihil "PIIR" esitatud piirijoonte asukohad on informatiivsed
Katastriüksuste piirid on plaanile kantud seisuga 09.12.2020 (Maa-amet)

Töö nr. GD20253			Viljandi vald, Väike-Kõpu küla Sassimetsa (89901.001.0633) Sassaadu (62902.001.1250)		
Koostas	K.Laos		Geodeetiline alusplaan	1:500	LEHT
Geodeet	M.Sepp			12.2020	1
Tellija	Siim Mauring		W Vara OU Uku tn 11, Viljandi 71013, Arireg. Kood 14229120 Kutsetunnistus 163619, Geodeet tase 6, MTR EEG000458		
A3					