
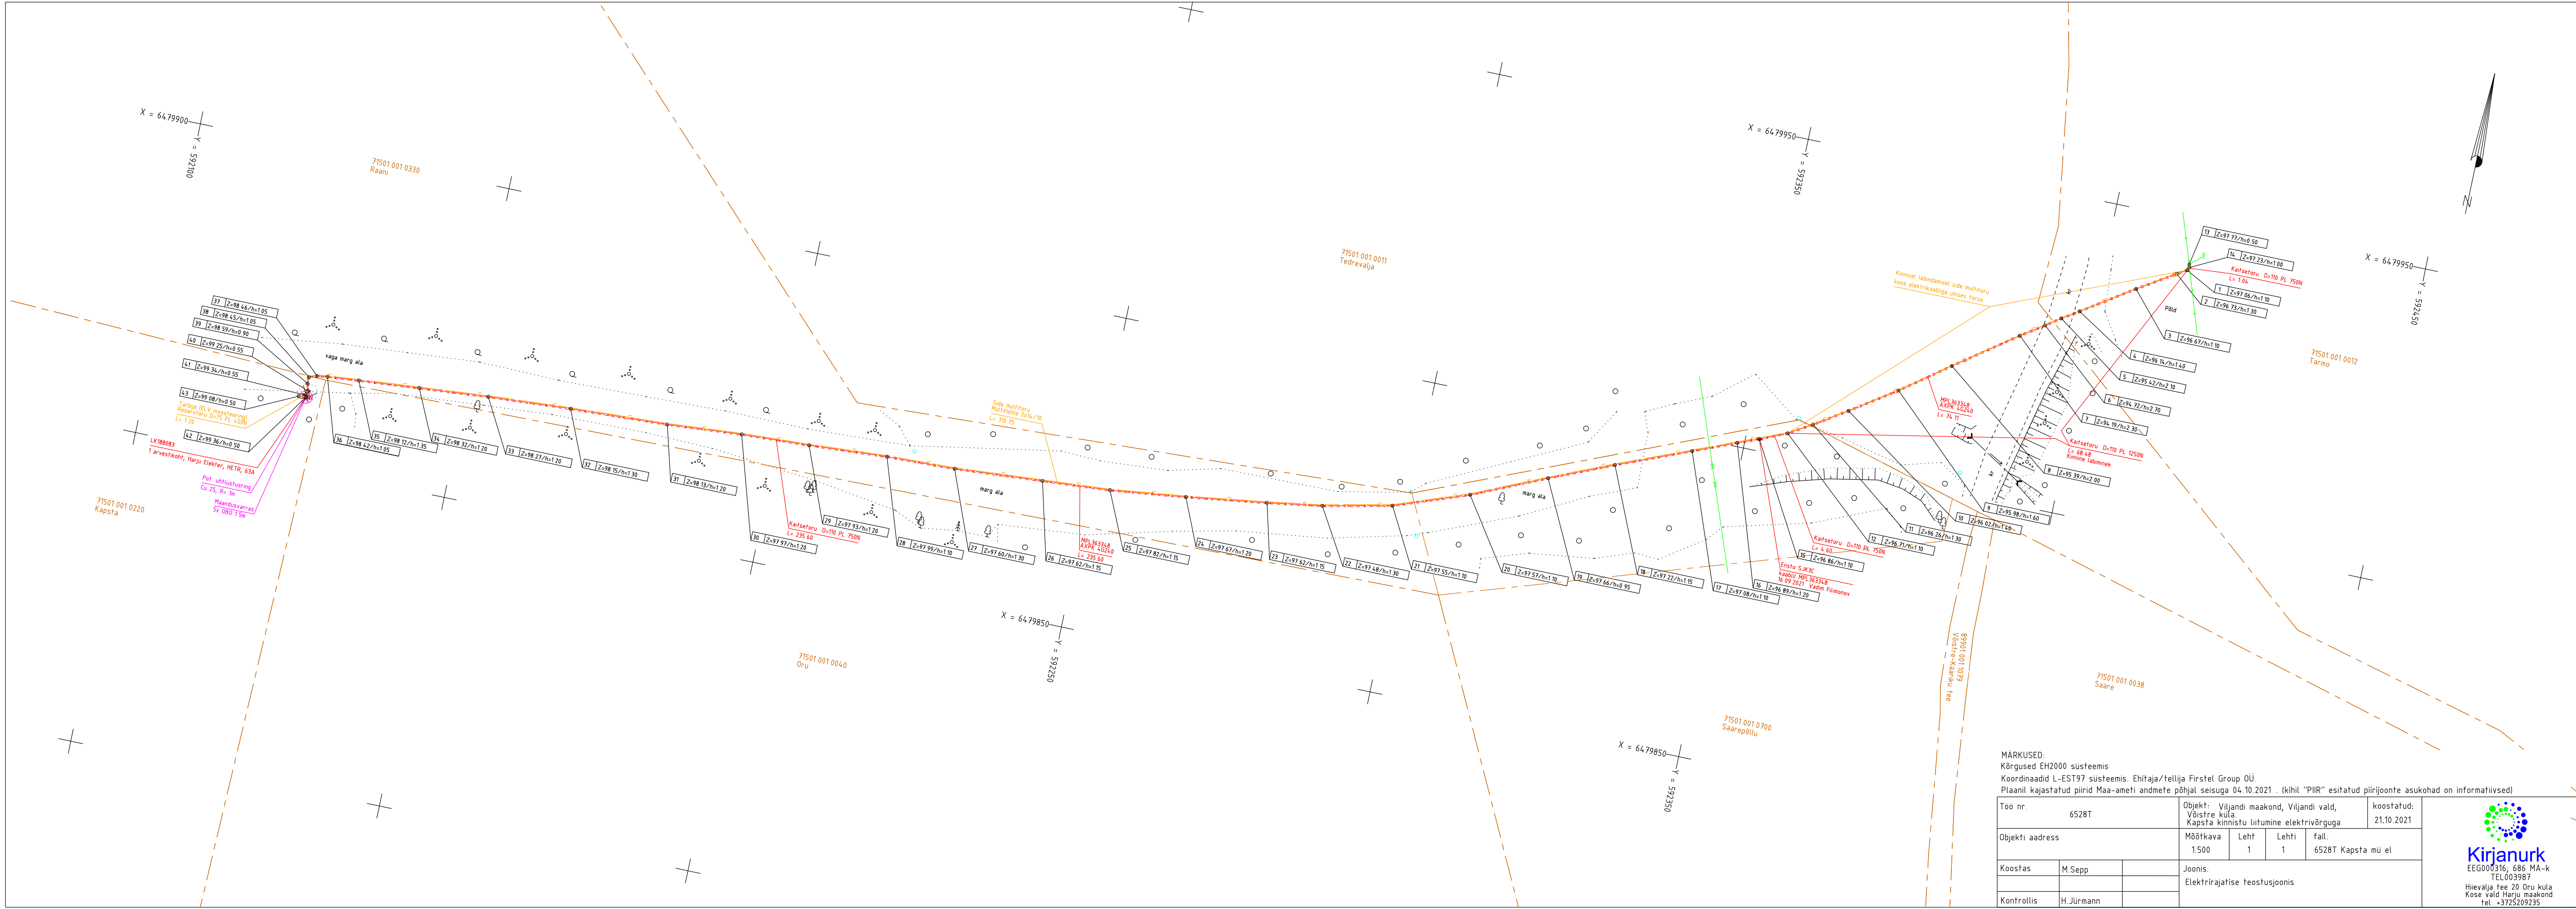


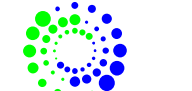

MARKUSED:
Kõrgused EH2000 süsteemis
Koordinaadid L-EST97 süsteemis. Ehitaja/tellija Firstel Group OÜ.
Plaanil kajastatud piirid Maa-ameti andmete põhjal seisuga 04.10.2021. (kihil "PIIR" esitatud piirjoonte asukohad on informatiivsed)

Too nr.	6528T	Objekt:	Viljandi maakond, Viljandi vald, Võistre küla, Kapsta kinnistu liitumine elektrivõrguga	koostatud:	21.10.2021
Objekti aadress		Mõõtkava	Leht	Lehti	fail:
		1:500	1	1	6528T Kapsta mü el
Koostas	M.Sepp	Joonis:	Elektrirajatise teostusjoonis		
Kontrollis	H.Jürmann				


Kirjanurk
EEG000316, 686 MA-k
TEL003987
Hievälja tee 20 Oru küla
Kose vald Harju maakond
tel. +3725209235