


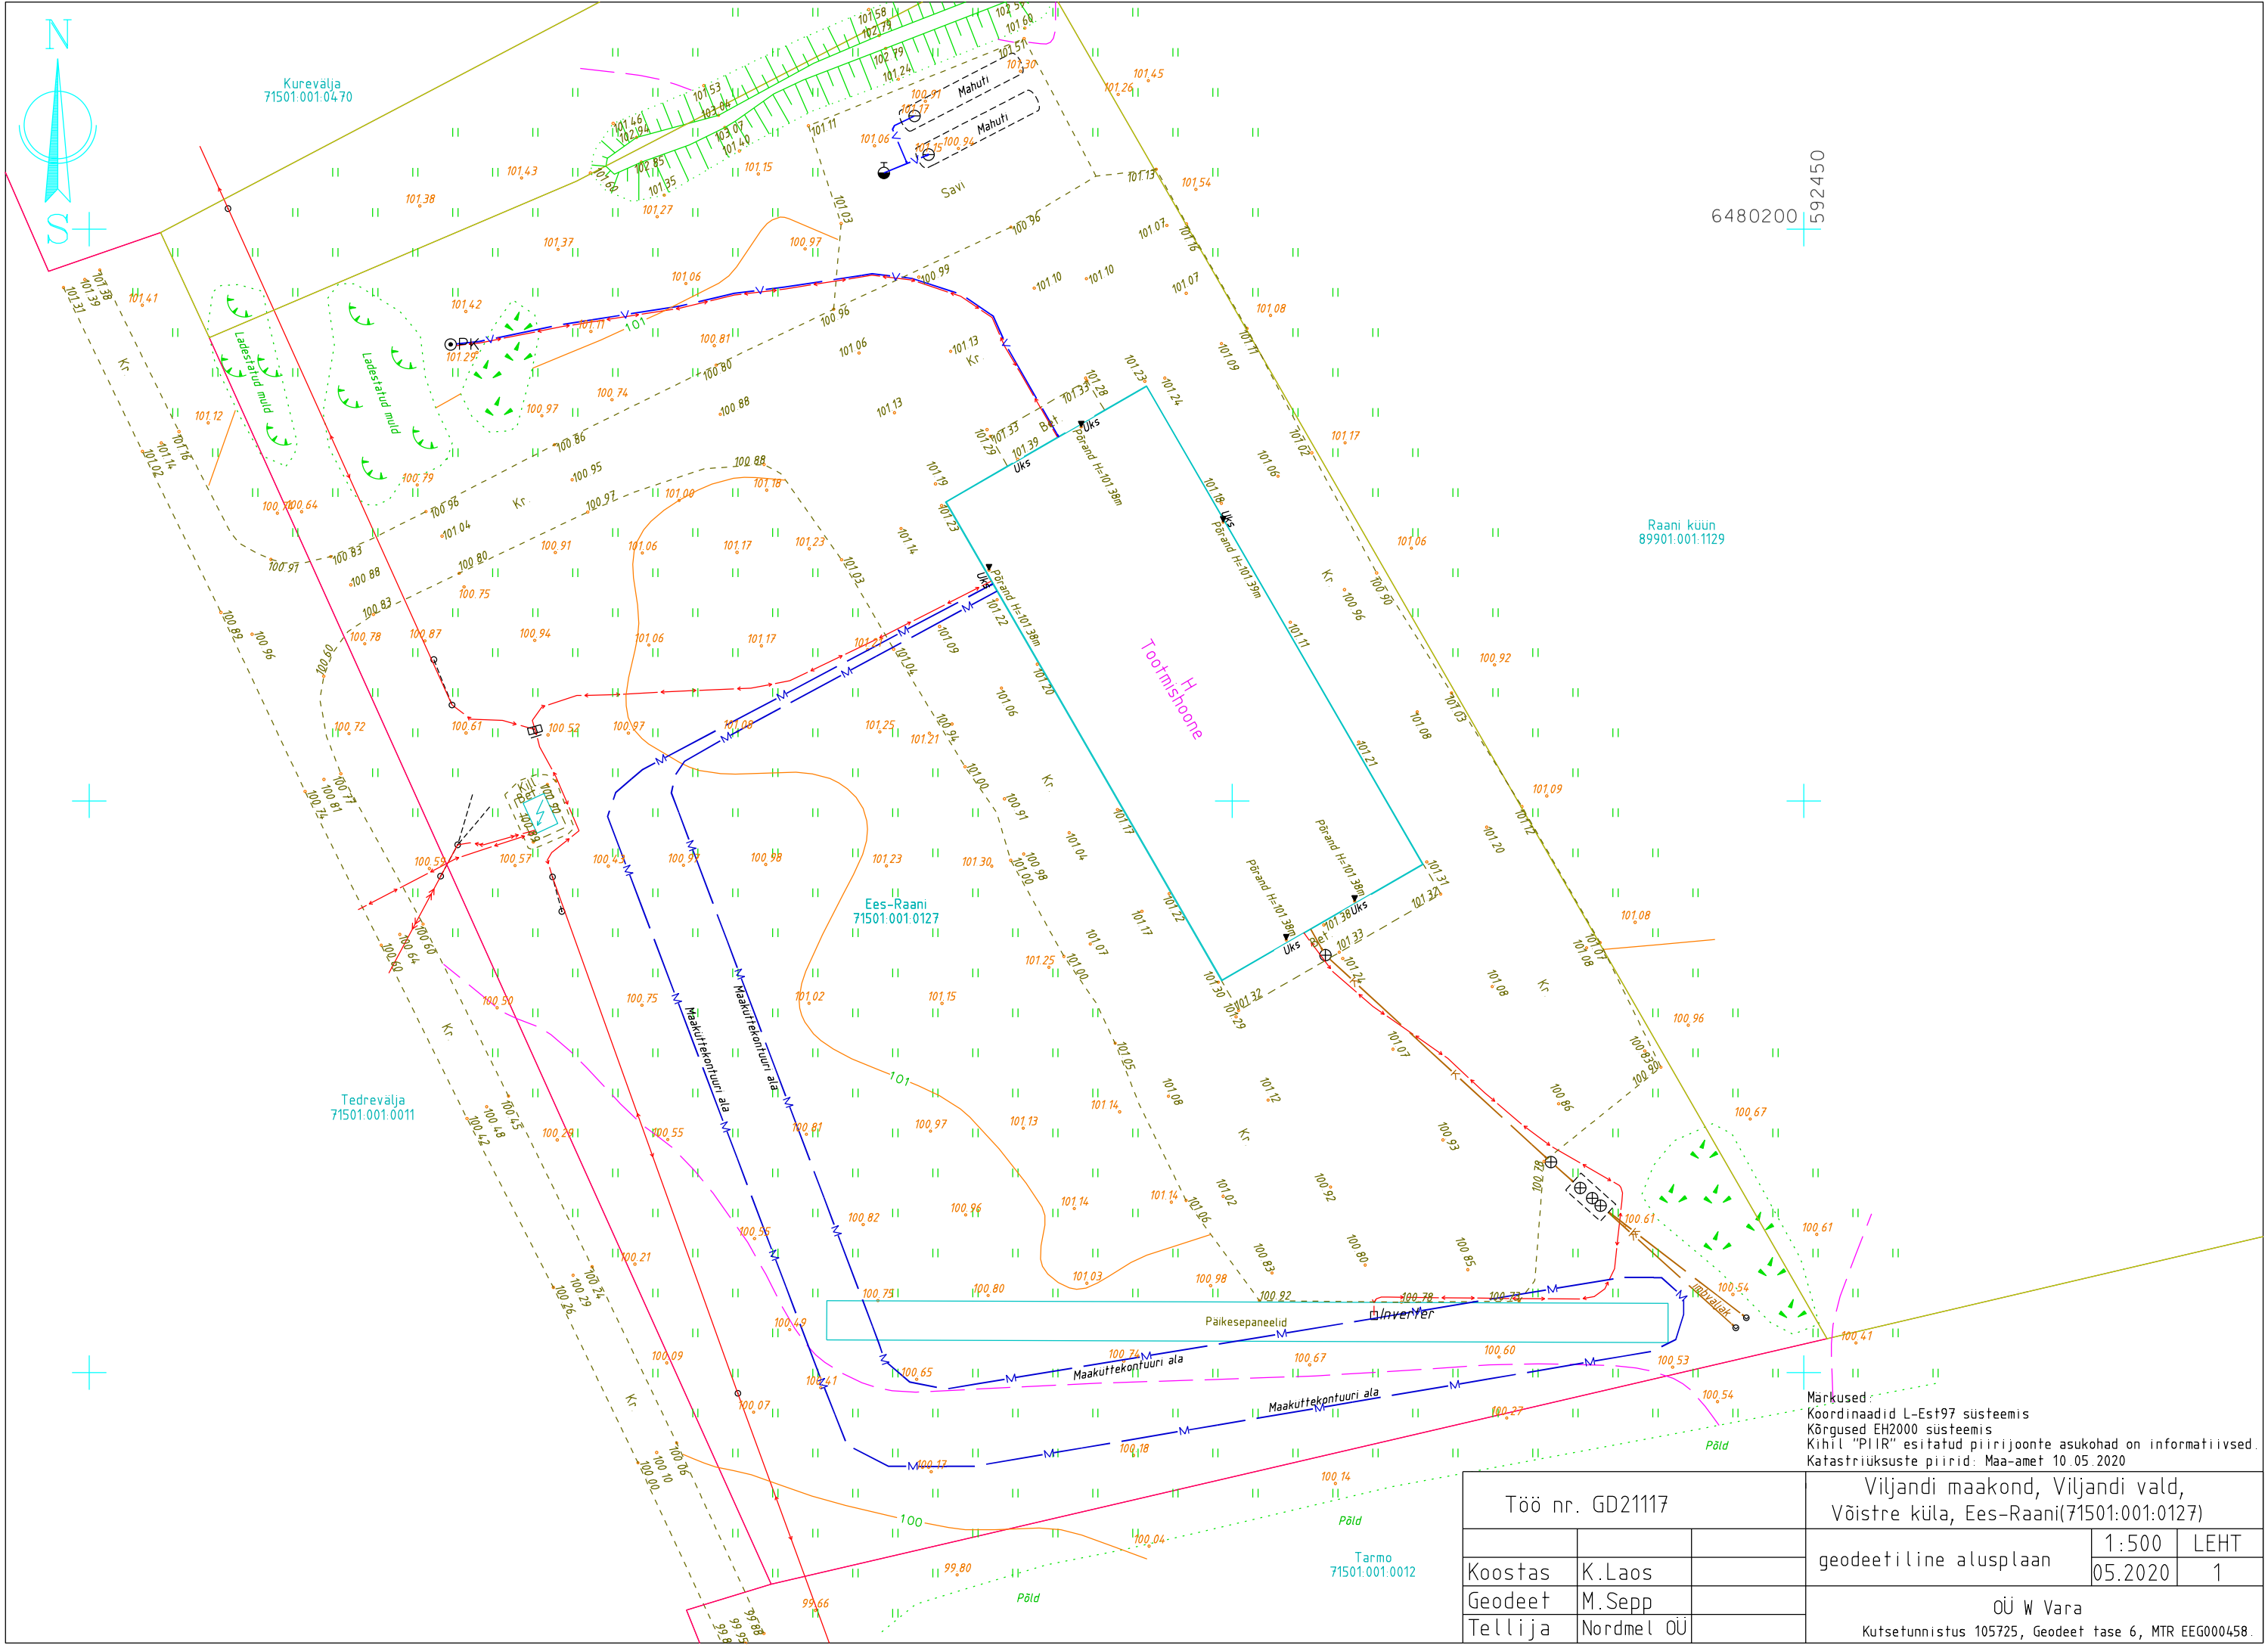

Töö nr. GD21117			Viljandi maakond, Viljandi vald, Võistre küla, Ees-Raani(71501.001:0127)		
Koostas	K.Laos		geodeetiline alusplaan	1:500	LEHT
				05.2020	1
Geodeet	M.Sepp		ÜJ W Vara Kutsetunnistus 105725, Geodeet tase 6, MTR EEG000458.		
Tellija	Nordmel ÜÜ				