
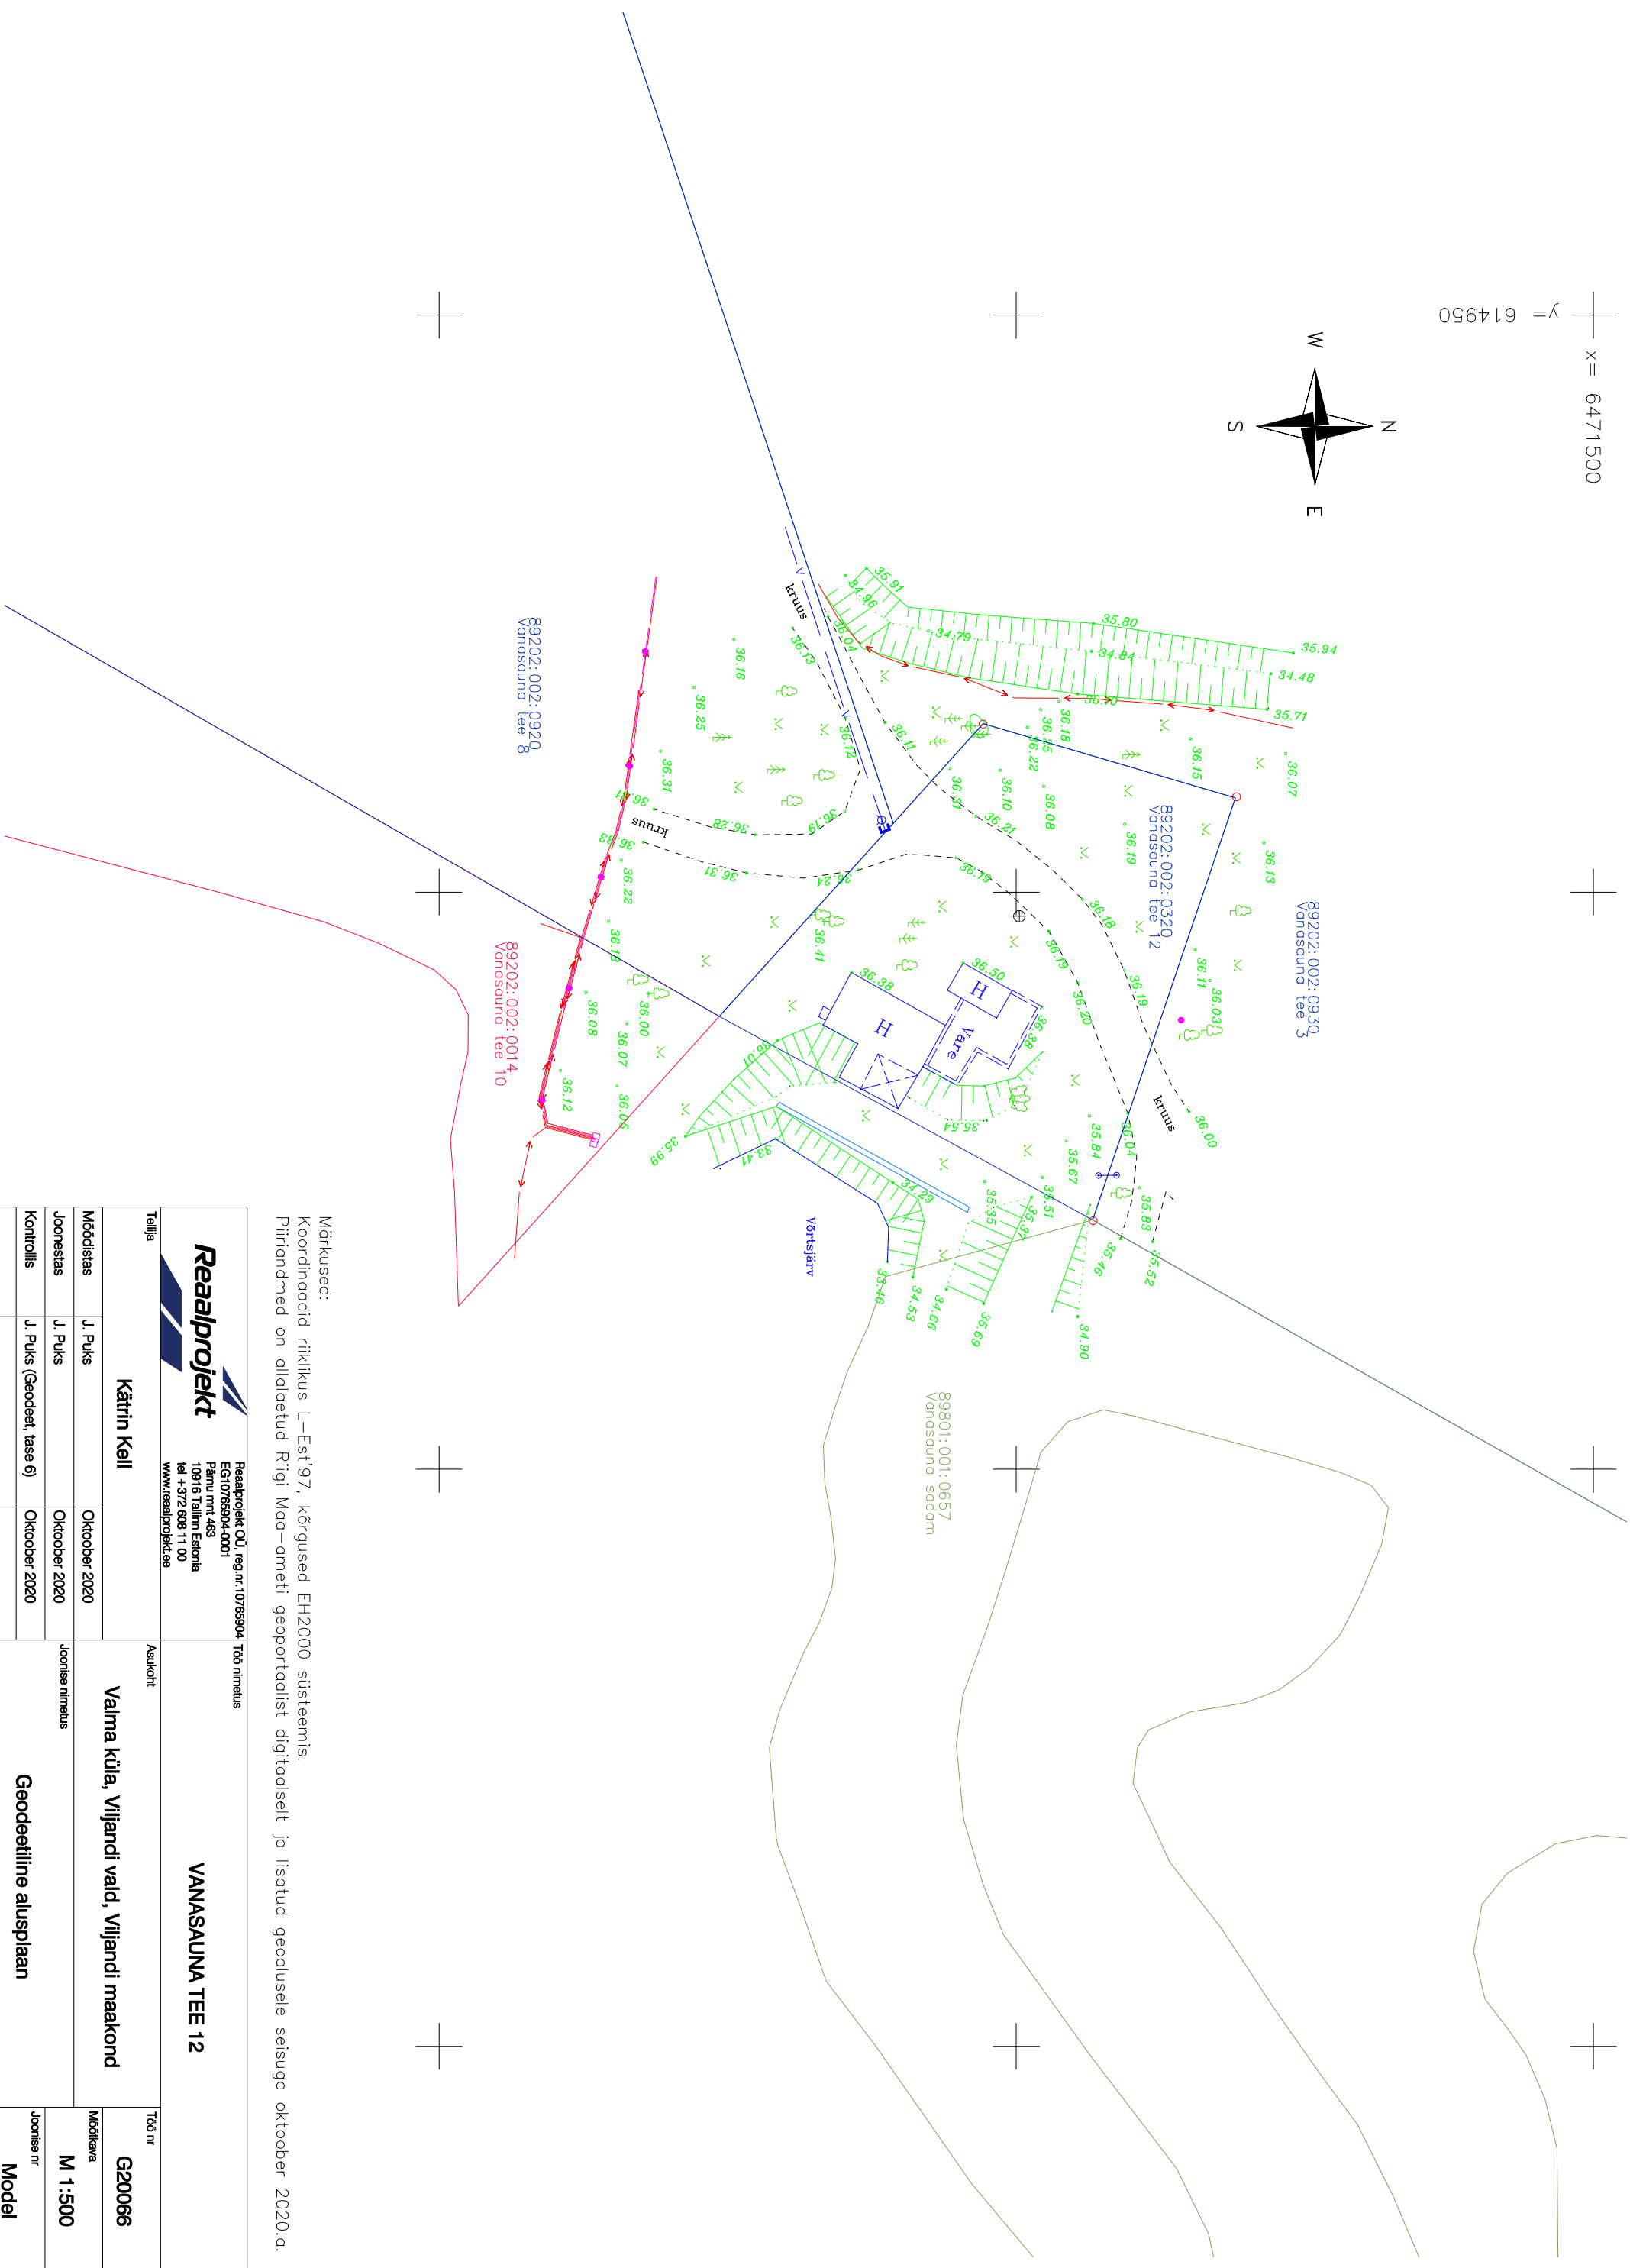


x= 6471500

y= 614950

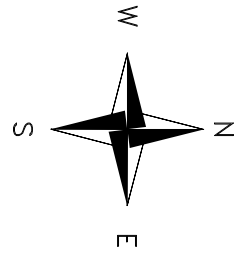

Märkused:
Koordinaadid riiklikus L-Est'97, kõrgused EH2000 süsteemis.
Piirid on allalaetud Riigi Maa-ameti geoportaalist digitaalselt ja lisatud geodlusele seisuga oktoober 2020.a.

Reaalprojekt Reaalprojekt OÜ, reg.nr:10765904 EG10765904-0001 Pärnu mnt 463 10916 Tallinn Estonia tel +372 608 11 00 www.reaalprojekt.ee			Töö nimetus		VANASAUNA TEE 12	
Tellijä		Kätin Kell		Asukoht		
Möödistas	J. Puks	Oktoober 2020		Valma küla, Viljandi vald, Viljandi maakond		
Joonestas	J. Puks	Oktoober 2020				
Kontrollis	J. Puks (Geodeet, tase 6)	Oktoober 2020				
				Geodeetiline alusplaan		
				Töö nr		
				Möödikava		
				M 1:500		
				Joonise nr		
				Model		