
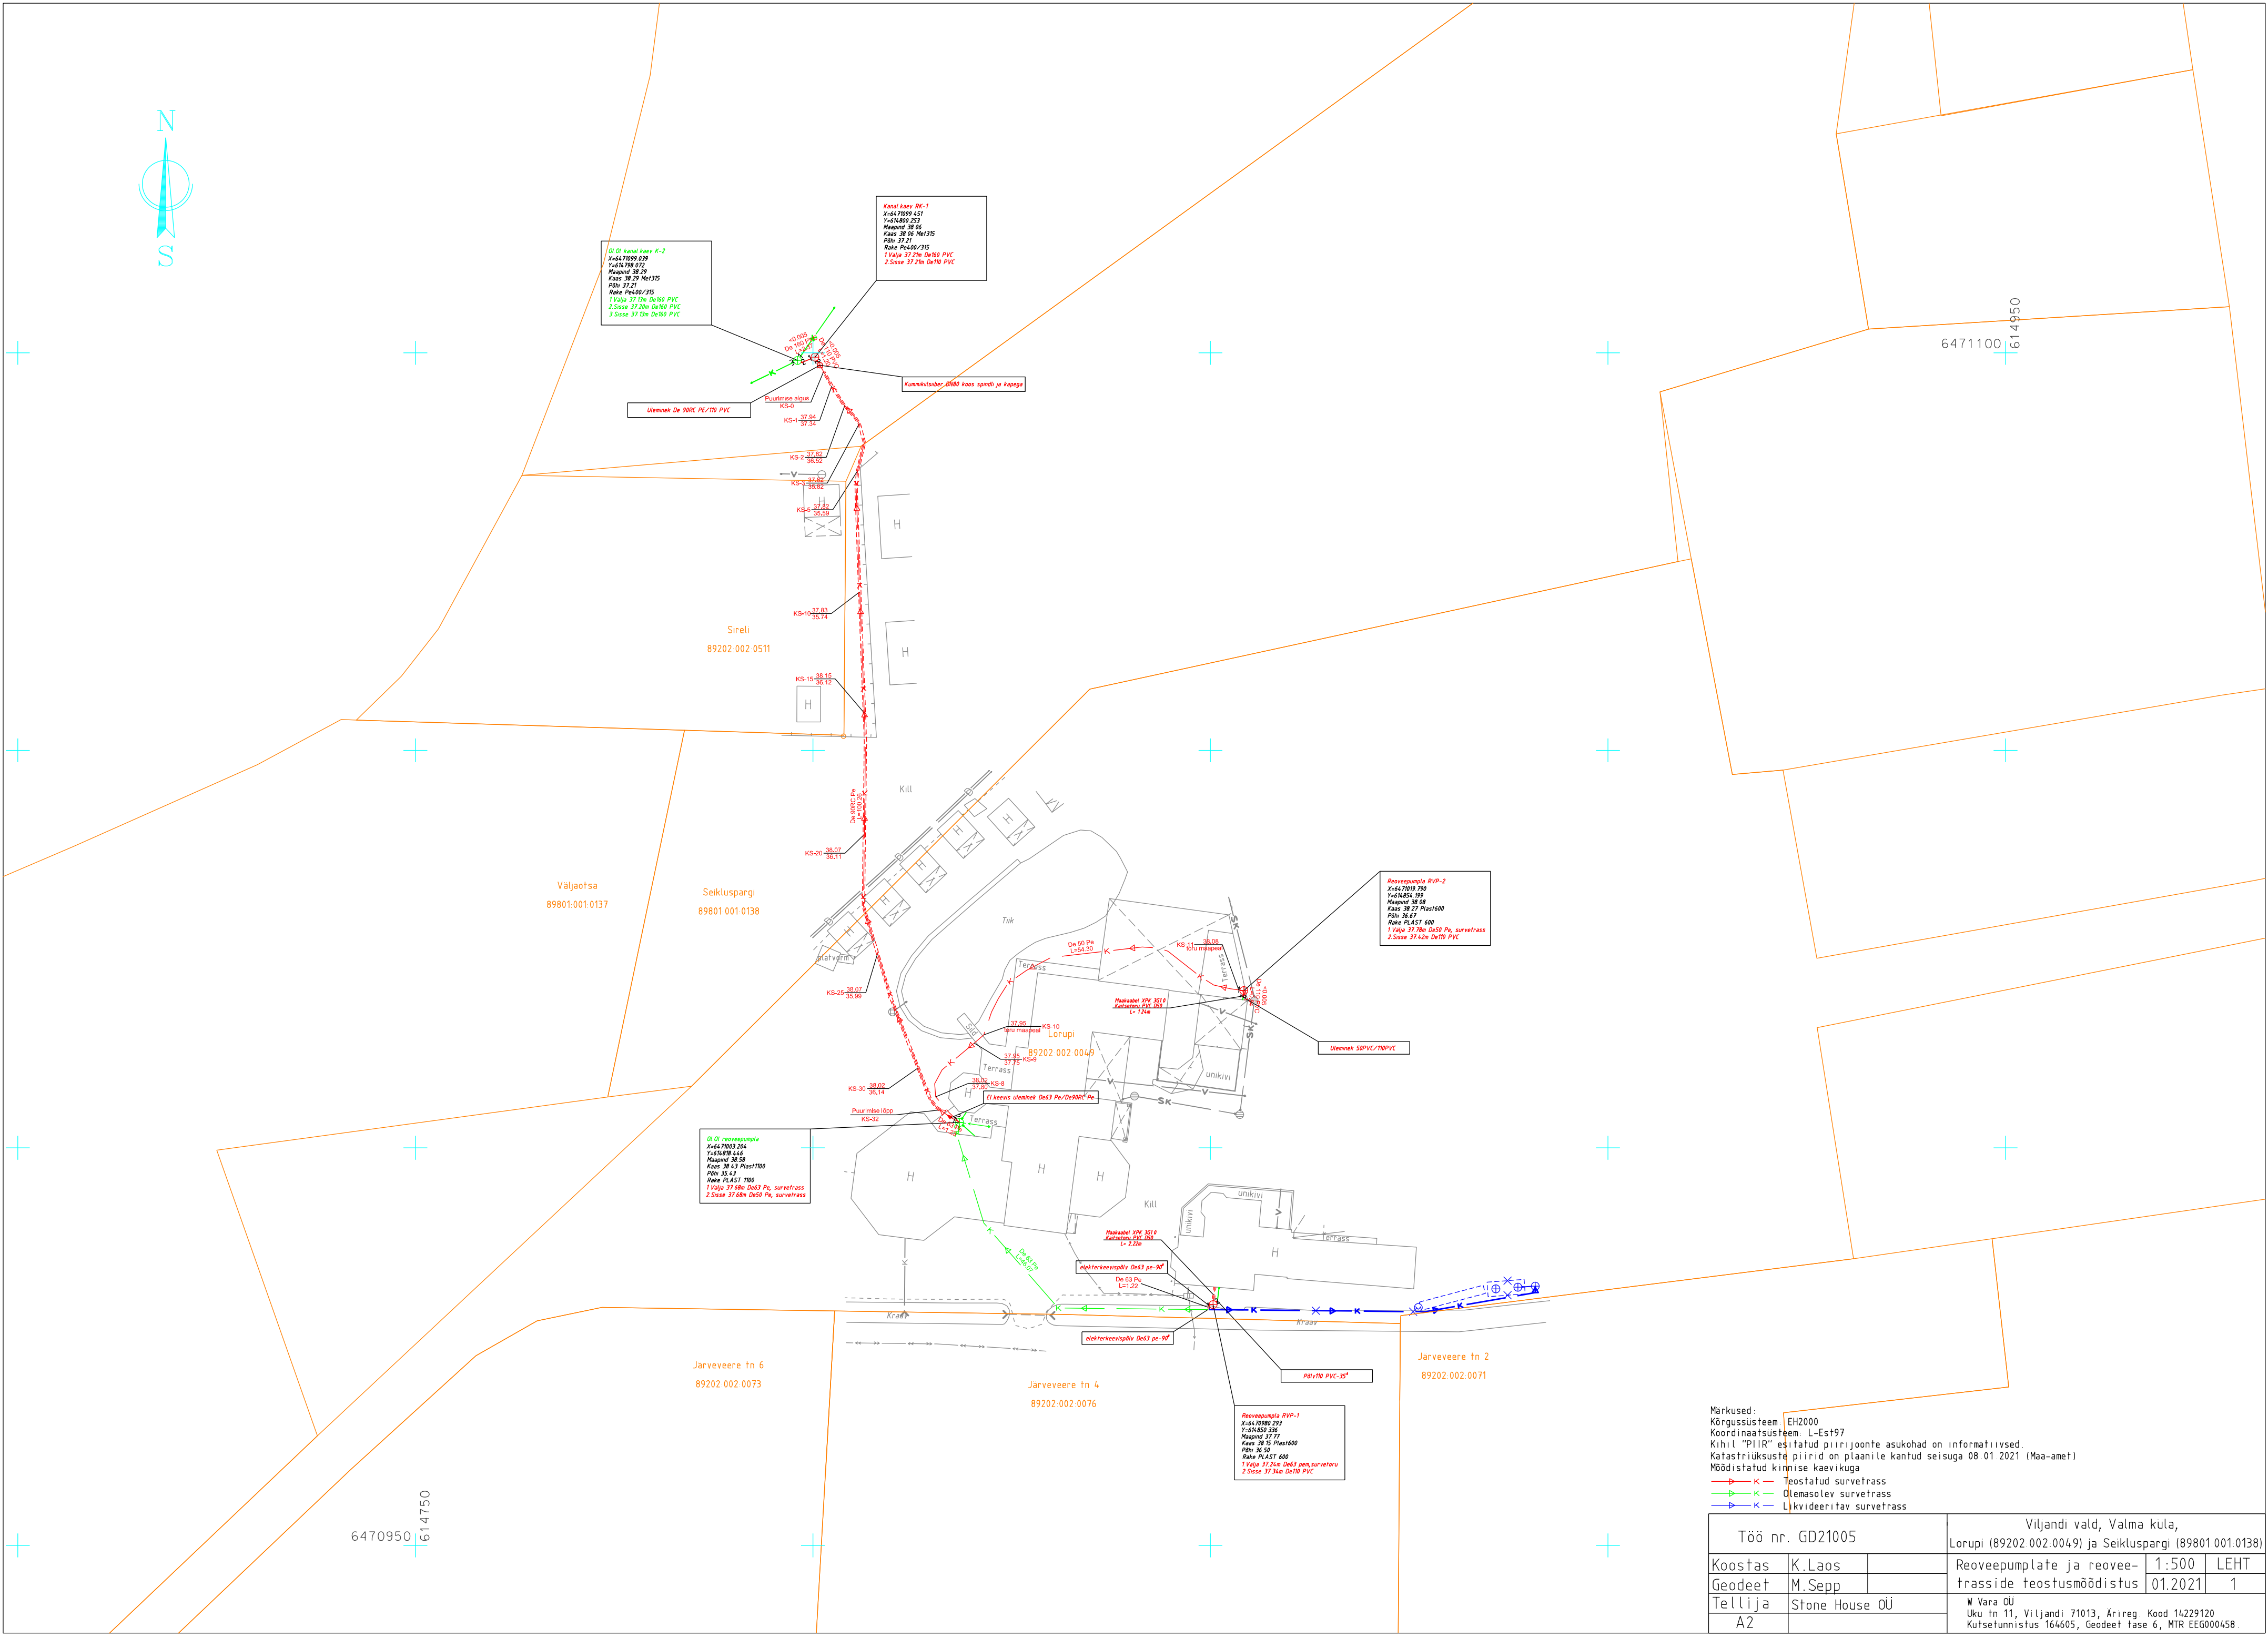


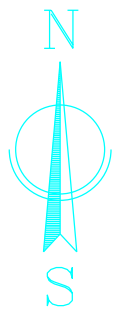

Markused:
Kõrgussüsteem: EH2000
Koordinaatsüsteem: L-Est197
Kihil "PIIR" esitatud piirijoonte asukohad on informatiivsed.
Katastriüksuste piirid on plaanile kantud seisuga 08.01.2021 (Maa-amet).
Möödistatud kinnise kaevikuga
Teostatud survefrass
Olemasolev survefrass
Kvadeeritav survefrass

Töö nr. GD21005		Viljandi vald, Valma küla, Lorupi (89202.002.0049) ja Seikluspargi (89801.001.0138)		
Koostas	K.Laas	Reoveepumplate ja reovee-	1:500	LEHT
Geodeet	M.Sepp	frasside teostusmöödistus	01.2021	1
Tellija	Stone House OÜ	W Vara OÜ Uku tn 11, Viljandi 71013, Arireg. Kood 14229120 Kutsetunnistus 164605, Geodeet tase 6, MTR EEG000458		
A2				