

W VARA OÜ

Ärireg. Kood 14229120
Uku tn 11, Viljandi 71013

Kutsetunnistus nr. 164605 Geodeet tase 6
MTR EEG000458

Töö nr: GD21005

Tellijä: Stone House OÜ

**VILJANDI VALD
VALMA KÜLA**

**LORUPI (89202:002:0049)
SEIKLUSPARGI (89801:001:0138)**

REOVEEPUMPLATE JA REOVEETRASSIDE

TEOSTUSMÕÕDISTUS

Koostas: K. Laos

Viljandis, 2021 .a.

TEOSTUSMÕÕDISTUSE SELETUSKIRI

ÜLDOSA

Töö nimi: Reoveepumplate ja reovee- trasside teostusmõõdistus
Objekti asukoht: Viljandi vald, Valma küla, Lorupi (89202:002:0049) ja Seikluspargi (89801:001:0138)
Tellija: Stone House OÜ

Töö sisu: teostusmõõdistuse koostamine

Ettevõtte nimi: OÜ W VARA
Äriregistri kood: 14229120
MTR nr: EEG000458
Kutsetunnistuse nr: Kutsetunnistus 164605, Geodeet tase 6
Mõõdistustööd: M. Sepp
Vastutav isik: M. Sepp

GEODEETILINE ALUS

Lähtepunktide andmed: OÜ Geosoft VRS-NOW GPS püsijaamade võrk
Koordinaatsüsteem: L-EST97
Kõrgussüsteem: EH2000
Geodeetiliste kõrguste ümber arvutamiseks EH2000 normaalkõrgusteks on kasutatud Eesti geoidi mudelit EST-GEOID 2017 (Ellmann, A.; Märdla, S.; Oja, T.: Eesti geoidi mudel EST-GEOID 2017. Tallinna Tehnikaülikool 2017.)

VÄLITÖÖD

Kasutatud mõõdistusmetoodika ja seadmed: Mõõdistatud lähtepunktidest "vaba jaam" meetodil.
Trimble S6 Robotic DR300, seadme nr 92712780, täpsusklass: nurk 3", kaugus 3mm+2ppm.
Trimble R8 Model 2 GPS/GNSS, seadme nr 4706128137
Tehnovõrgud on looduses tuvastatud välisevaatluse põhjal.



KAMERAALTÖÖD

Kasutatud tarkvara: MicroStation Power Draft V8i (Select Series 3)
Andmemudel: Vastavalt Majandus- ja taristuministri 14.aprill 2016.a määrusele nr 34 "Topo-geodeetilisele uuringule ja teostusmõõdistusele esitatavad nõuded".

Teostatud objektide mahud ja mõõdud on esitatud joonisel.
Katastriüksuste piirid on plaanile kantud 08.01.2021 seisuga.

MUUD SELGITAVAD MÄRKUSED:

Materjalid esitatakse tellijale ja kohalikule omavalitsusele digitaalselt.
Mõõdistamine toimus 05.01.2021. Mõõdistatud kinnise kaevikuga.

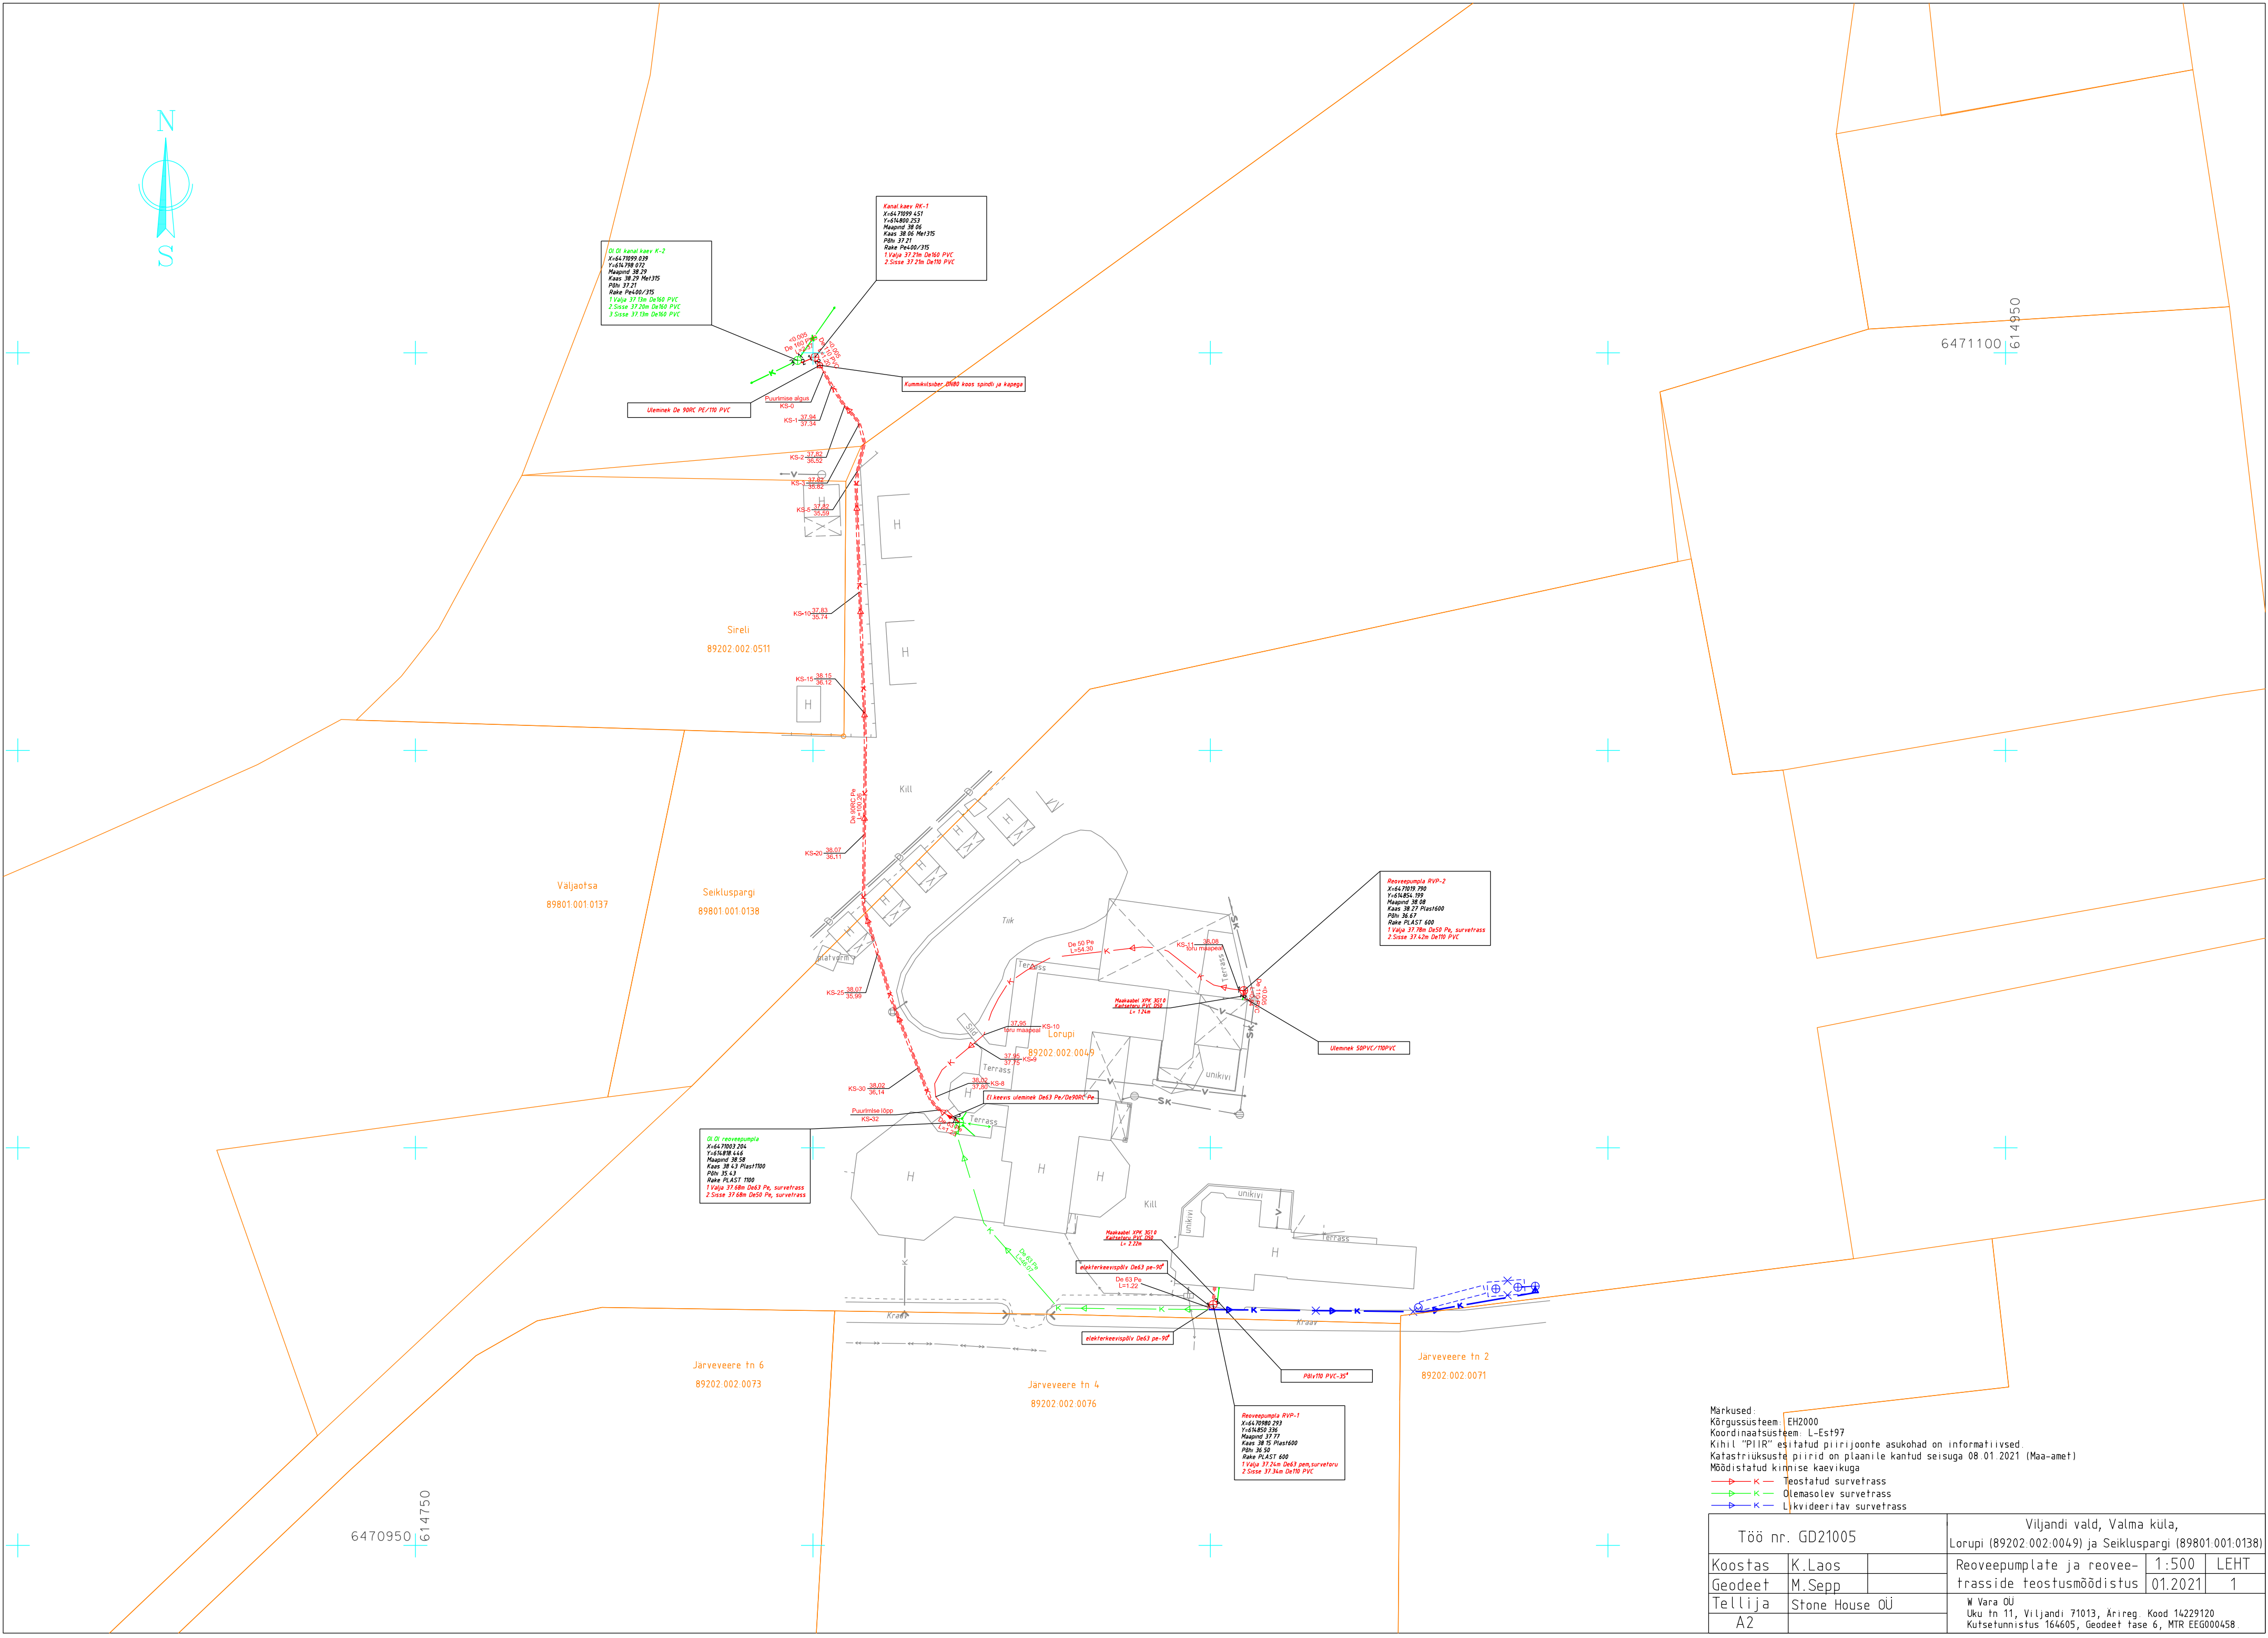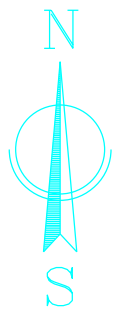

Markused:
Kõrgussüsteem: EH2000
Koordinaatsüsteem: L-Est197
Kihil "PIIR" esitatud piirijoonte asukohad on informatiivsed.
Katastriüksuste piirid on plaanile kantud seisuga 08.01.2021 (Maa-amet).
Möödistatud kinnise kaevikuga
— K — Teostatud survefrass
— K — Olemasolev survefrass
— K — Kvideeritav survefrass

Töö nr. GD21005			Viljandi vald, Valma küla, Lorupi (89202.002.0049) ja Seikluspargi (89801.001.0138)		
Koostas	K.Laas		Reoveepumplate ja reovee- trasside teostusmöödistus	1:500	LEHT
Geodeet	M.Sepp			01.2021	1
Tellijä	Stone House OÜ		W Vara OÜ Uku tn 11, Viljandi 71013, Arireg. Kood 14229120 Kutsetunnistus 164605, Geodeet tase 6, MTR EFG000458		
A2					