


N

Õppe
89201:001:0077

Lootuse
89201:001:0052

T-24140 Vana-Võidu tee
89201:001:0077

Kalamei
89201:001:0018

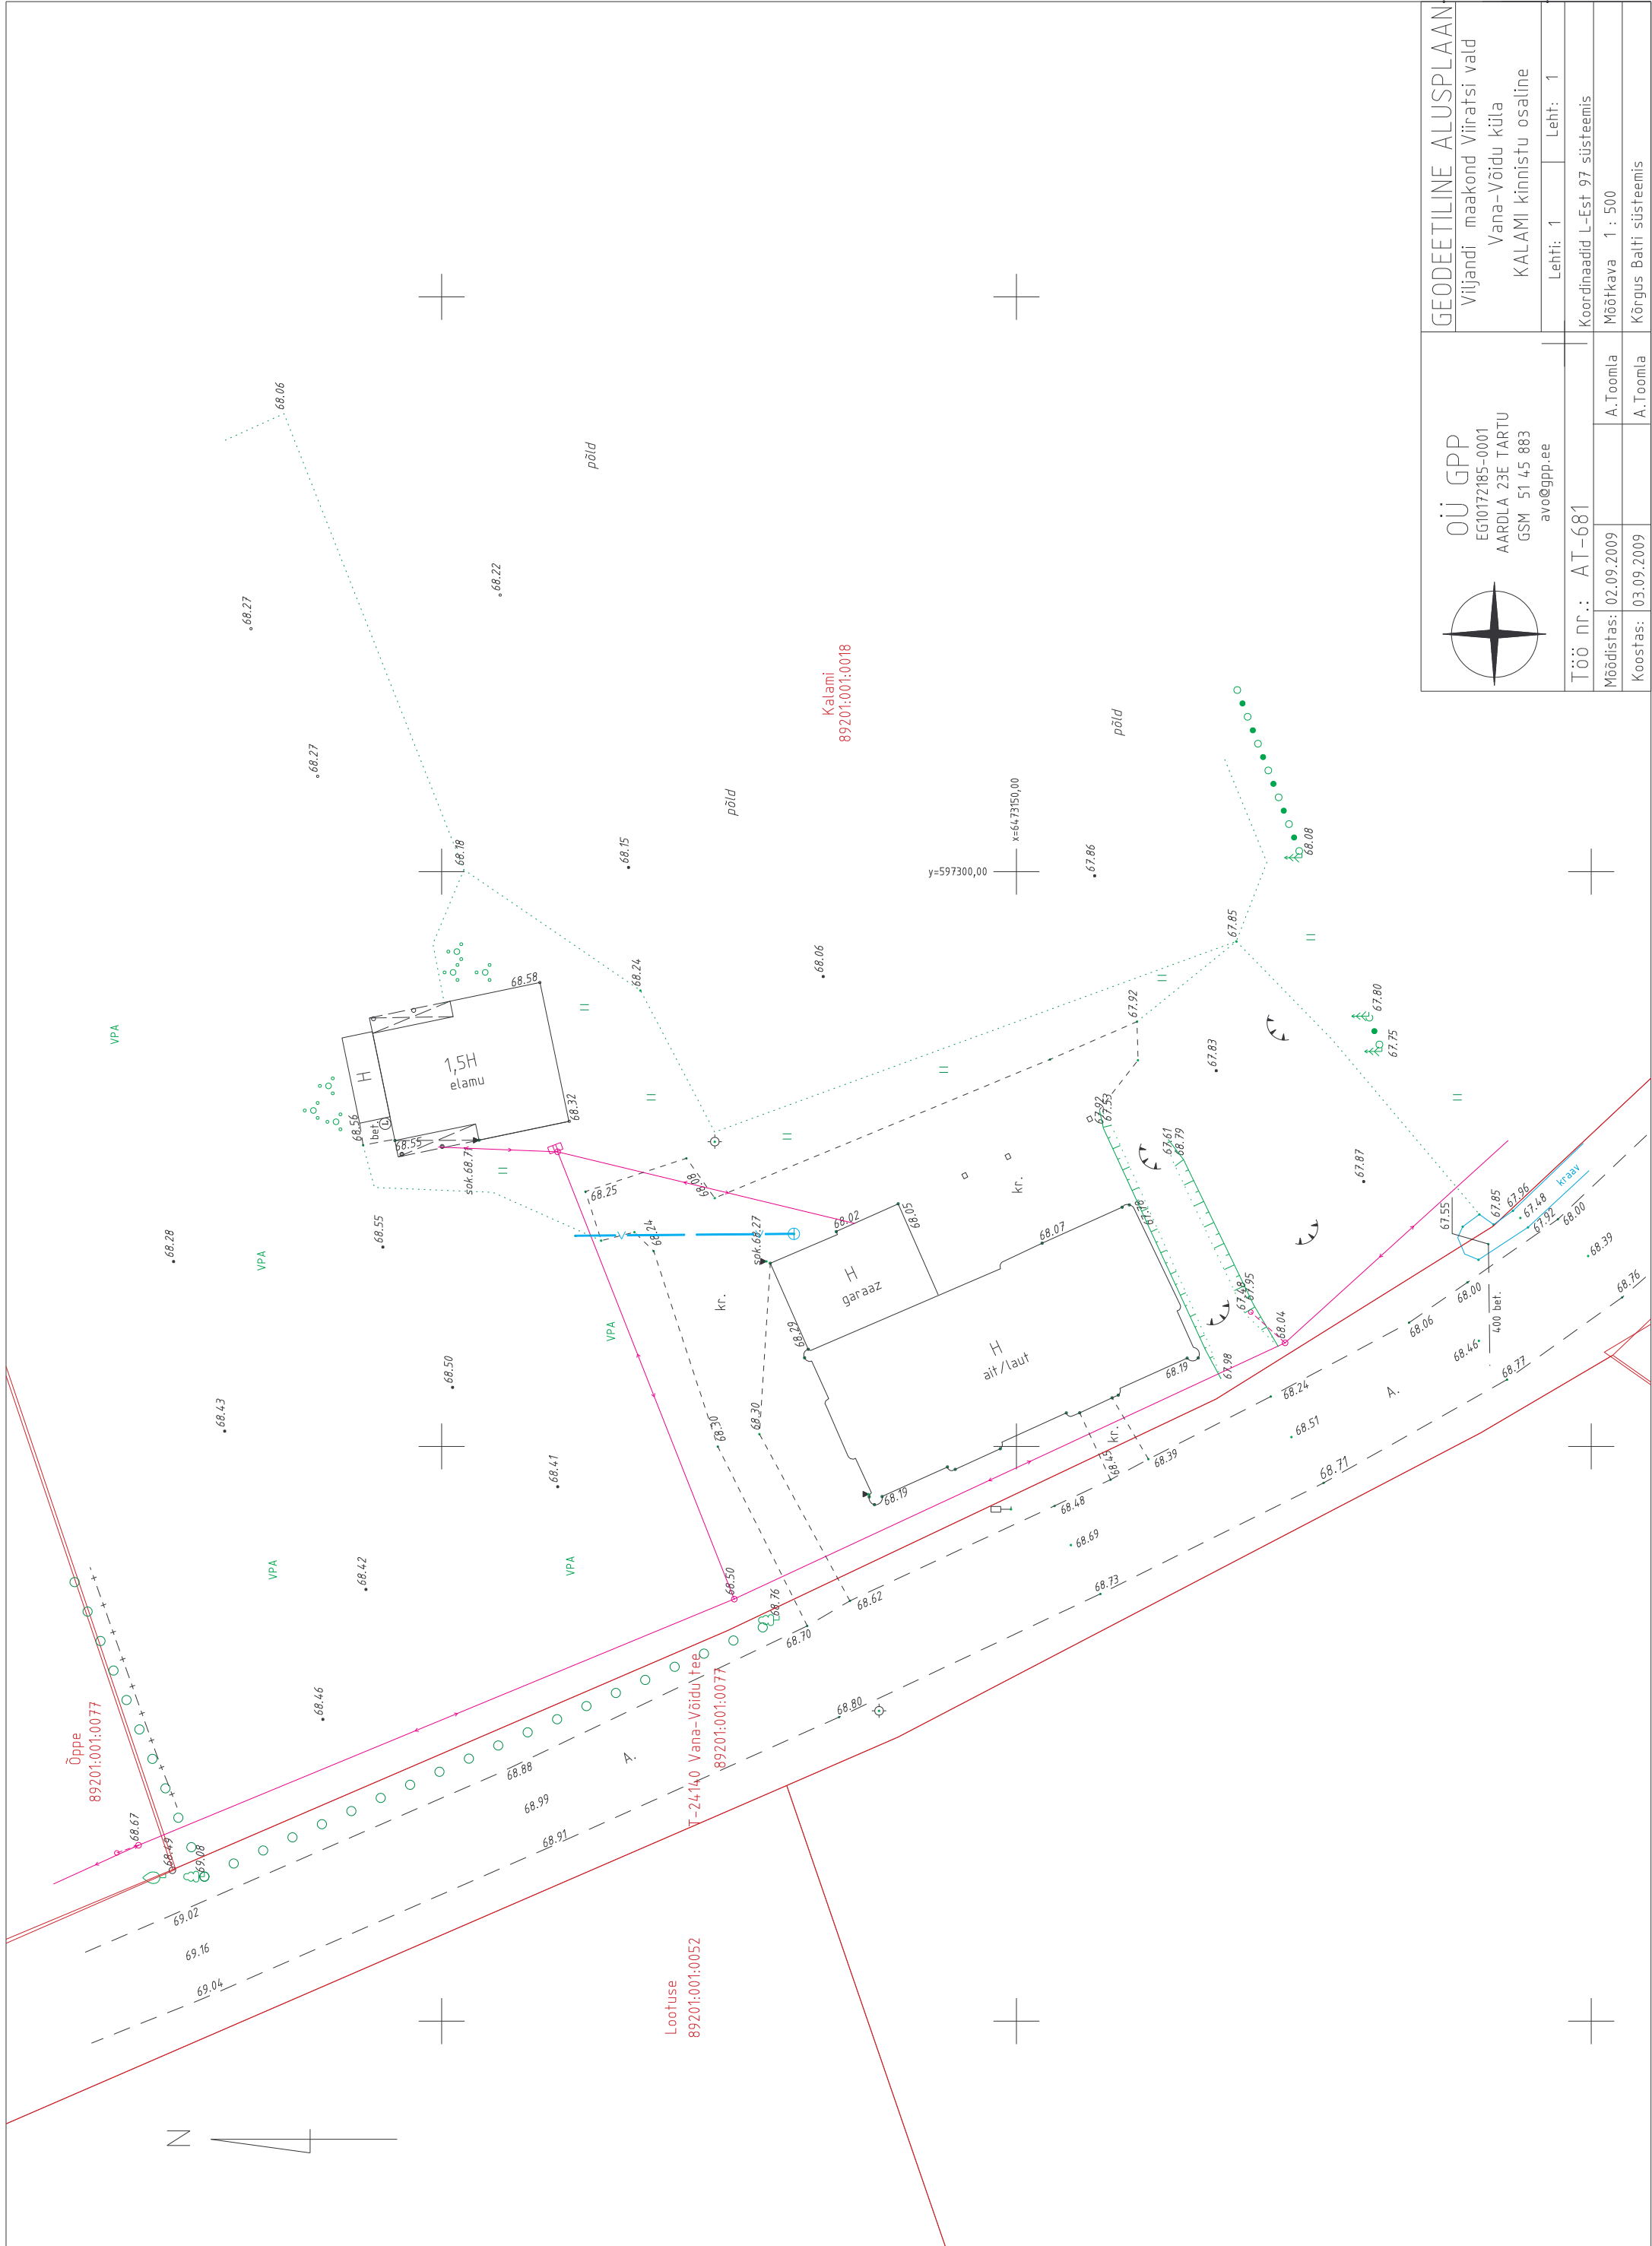

OÜ GPP
EG10172185-0001
AARDLA 23E TARTU
GSM 51 45 883
avo@gpp.ee

GEODEETILINE ALUSPLAAN			
Viljandi maakond Viiratsi vald			
Vana-Võidu küla			
KALAMI kinnistu osaline			
Lehti: 1		Lehti: 1	
Koordinaadid L-Est 97 süsteemis			
Mõõtkava 1 : 500			
Kõrgus Balti süsteemis			

Töö nr.: AT-681

Koordinaadid L-Est 97 süsteemis		Koordinaadid L-Est 97 süsteemis	
Mõõtkava 1 : 500		Mõõtkava 1 : 500	
Koostas: 03.09.2009		Koostas: 03.09.2009	