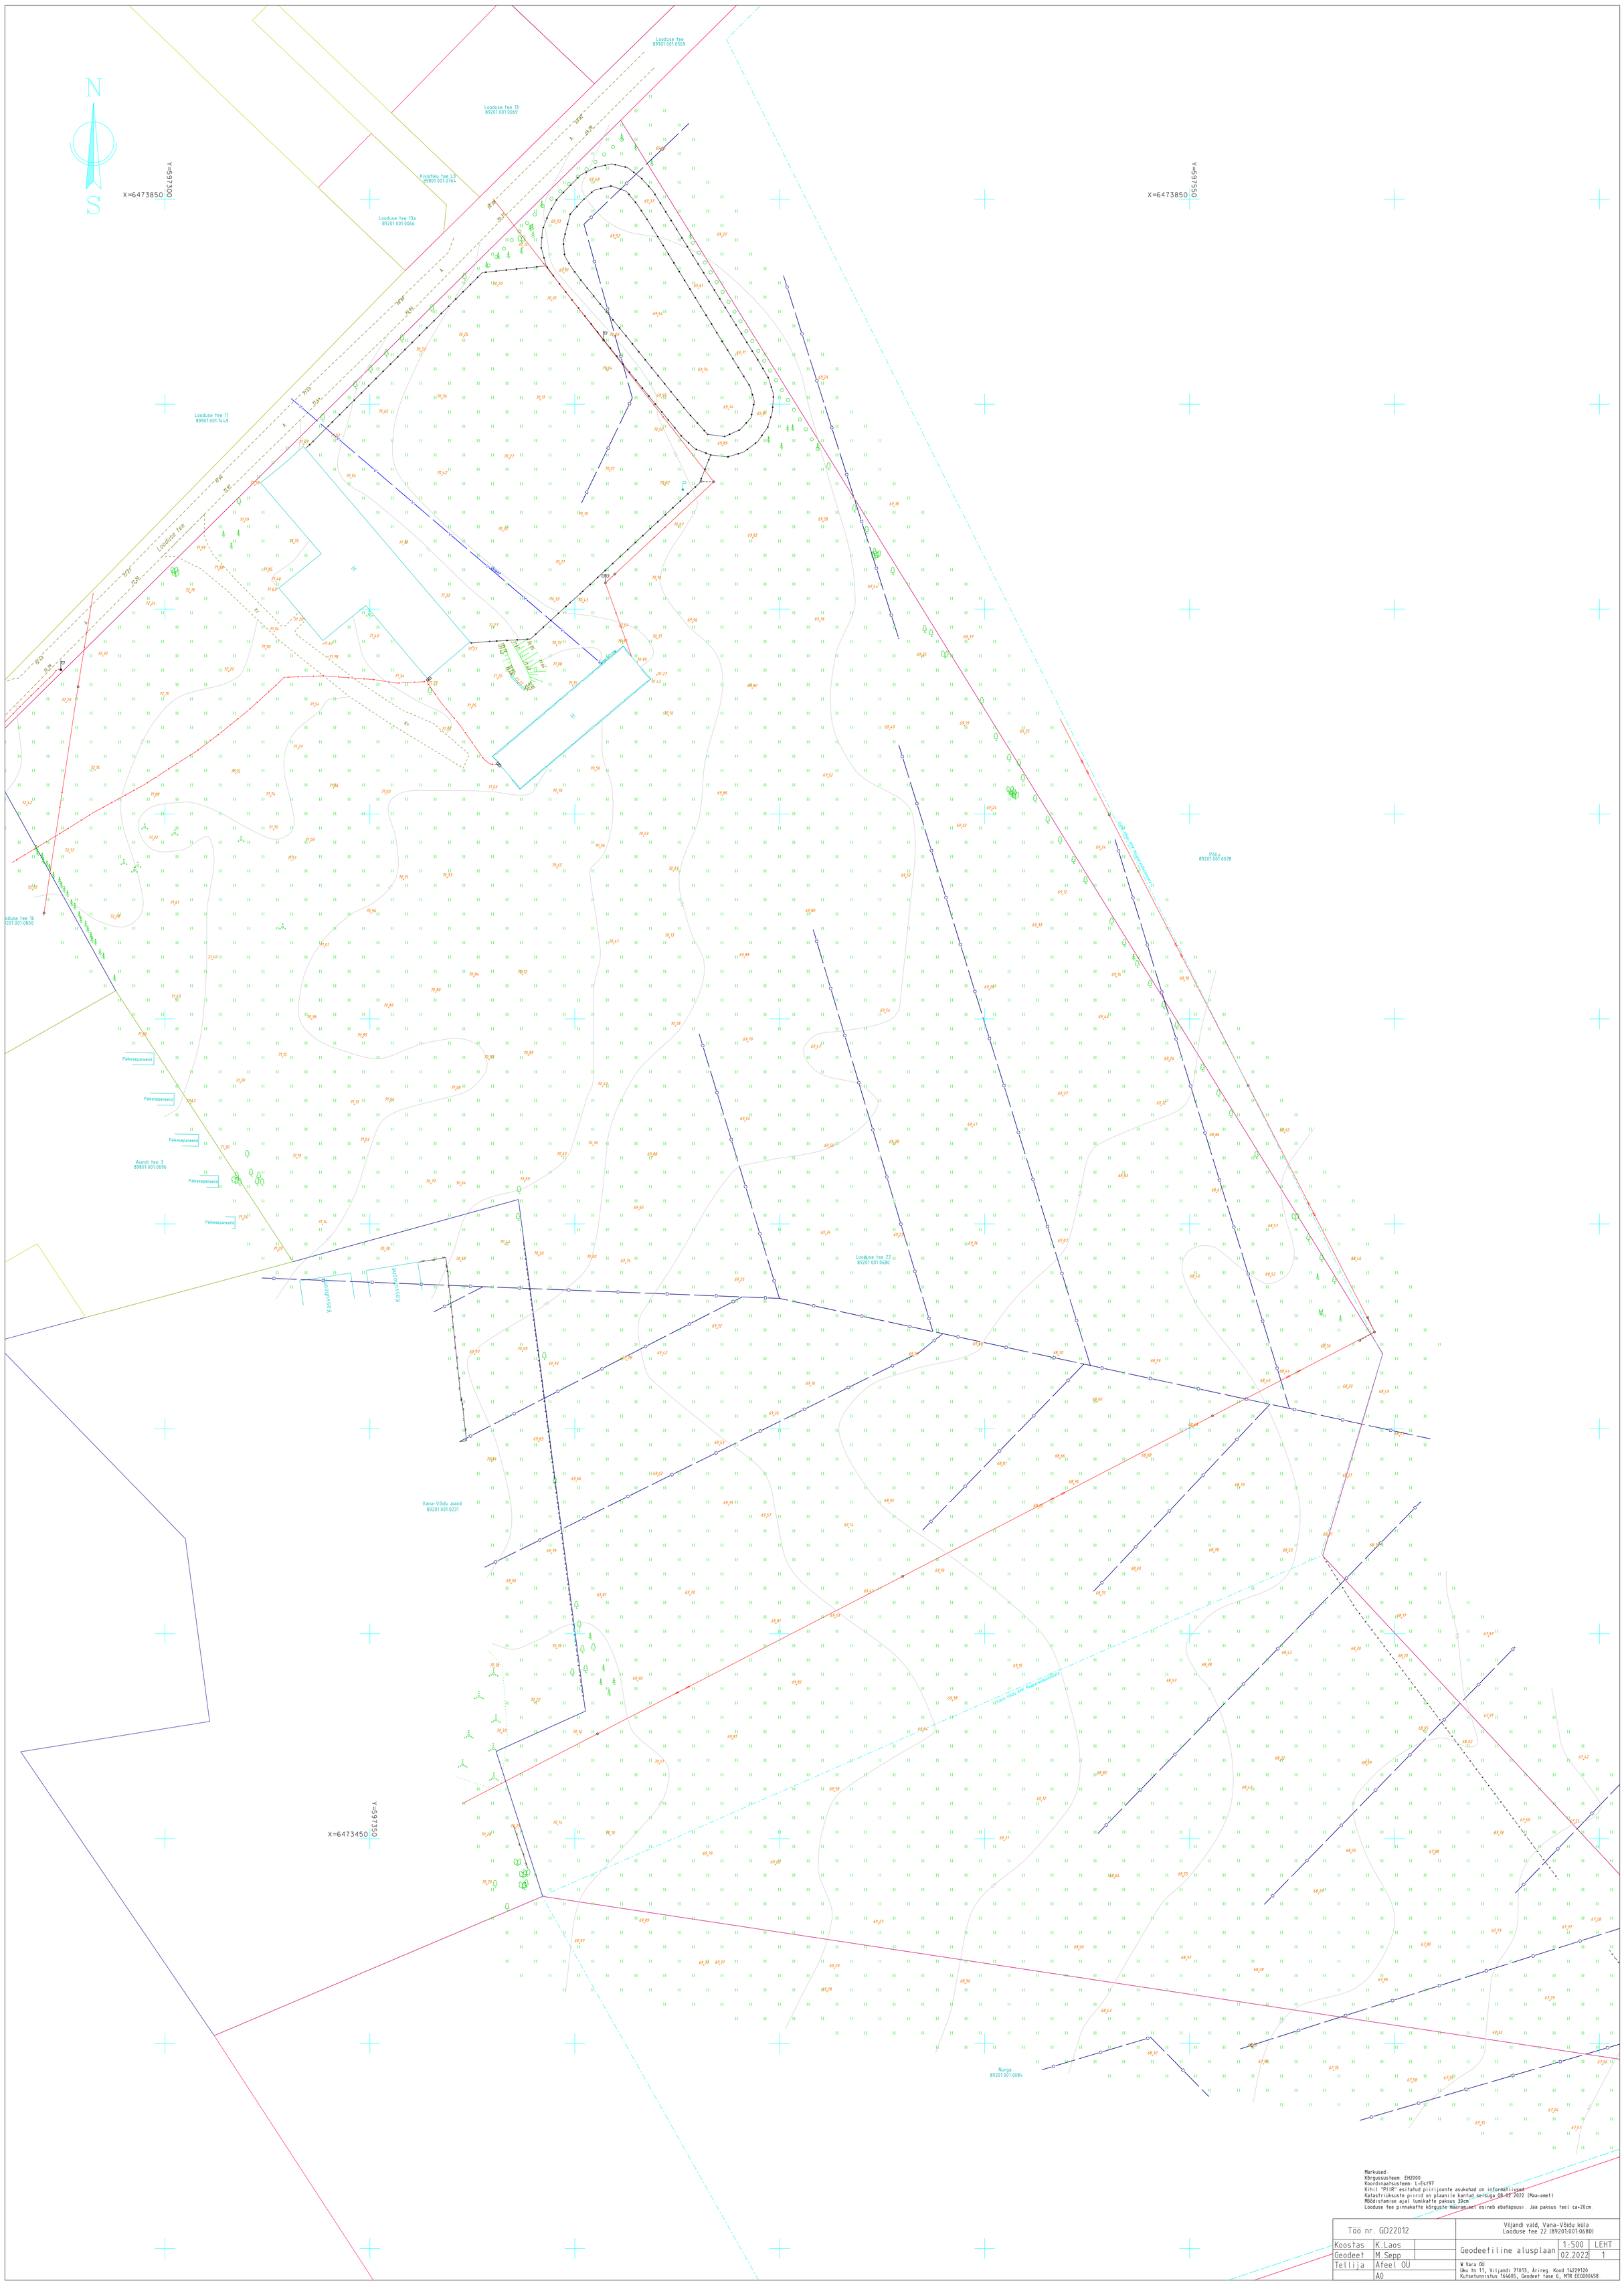

Märkused:
Kõrgussüsteem: EH2000
Koordinaatsüsteem: L-Est97
Kihil "PIIR" esitatud piirijoonte asukohad on informatiivsed
Katastriüksuste piirid on plaanile kantud seisuga 08.02.2022 (Maa-amet)
Mõõdistamise ajal lumikatte paksus 30cm
Looduse tee pinnakatte kõrguste määramisel esineb ebatäpsusi. Jaa paksus teel ca+20cm.

Töö nr. GD22012		Viljandi vald, Vana-Võidu küla Looduse tee 22 (89201:001:0680)	
Koostas	K.Laos	Geodeetiline alusplaan	1:500 LEHT
Geodeet	M.Sepp		02.2022 1
Tellija	Äfeel OÜ	W Vara OÜ Uku tn 11, Viljandi 71013, Ärireg. Kood 14229120 Kutsetunnistus 164605, Geodeet tase 6, MTR EEG000458	
	A0		