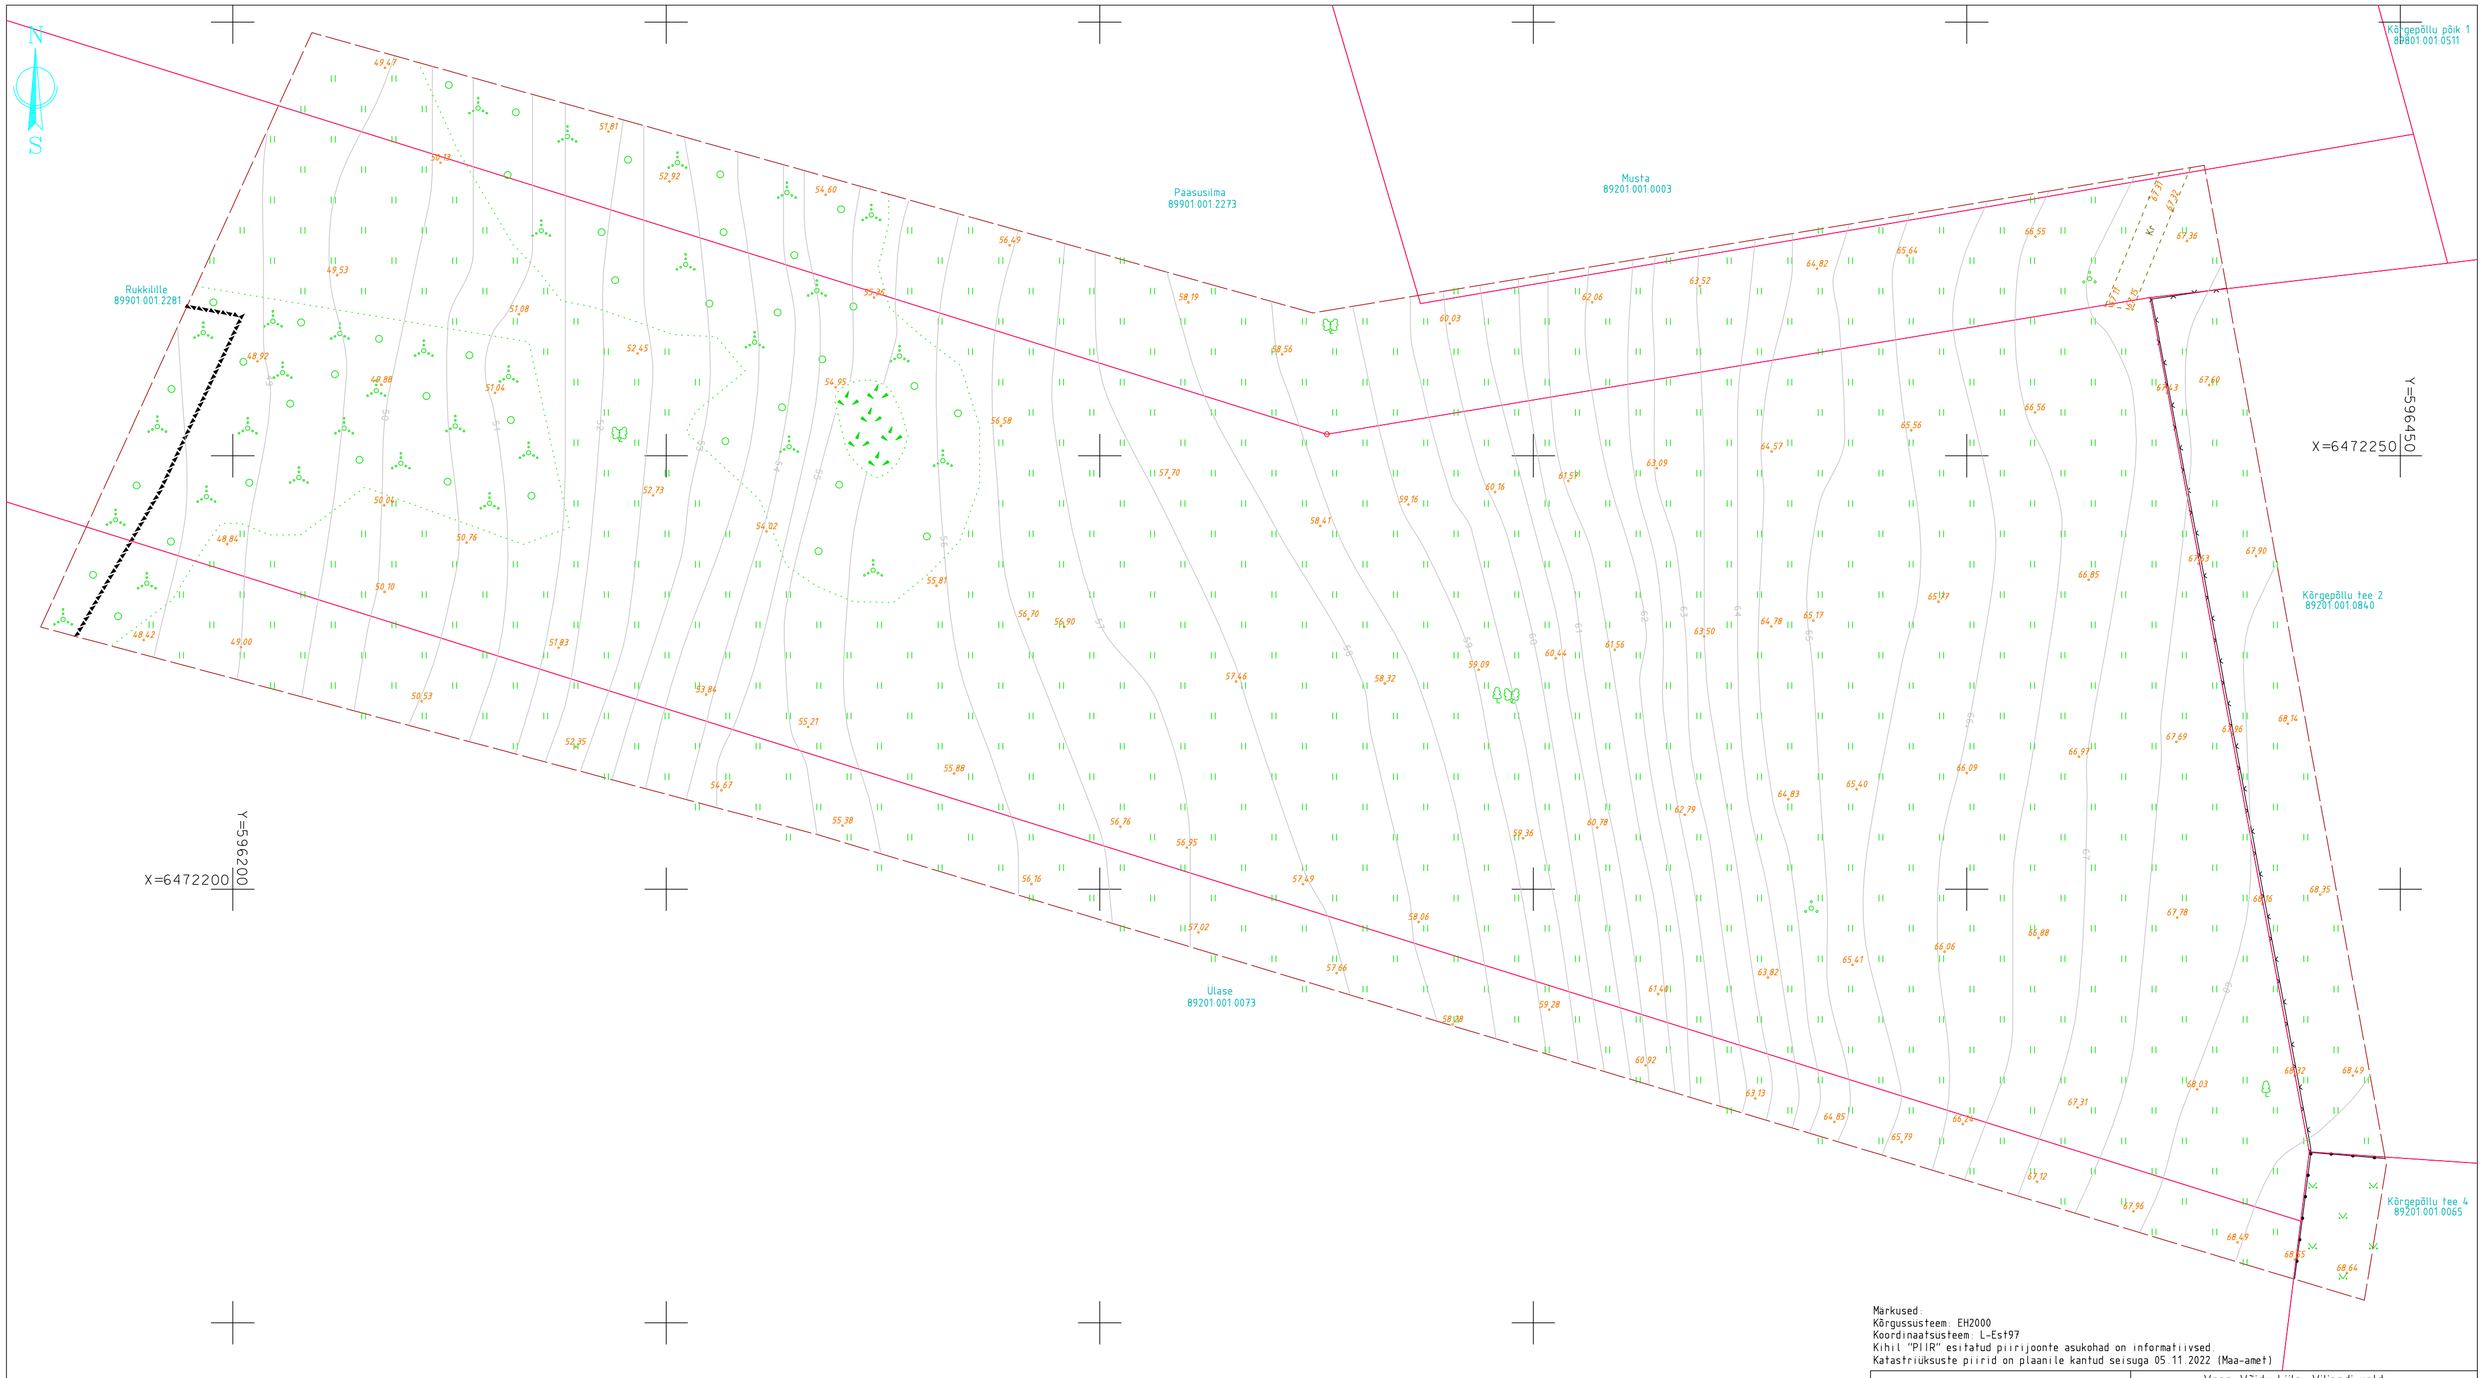

Märkused:
Kõrgussüsteem: EH2000
Koordinaatsüsteem: L-Est97
Kihil "PIIR" esitatud piirijoonte asukohad on informatiivsed.
Katastriüksuste piirid on plaanile kantud seisuga 05.11.2022 (Maa-amet)

Töö nr. GD22196		Vana-Võidu küla, Viljandi vald Rukkilille (89901:001:2281)		
Koostas	K.Laos	Geodeetiline alusplaan	1:500	LEHT A2
Geodeet	M.Sepp		05.11.2022	1
Tellija	Amacon Corparation OÜ	W Vara OÜ Uku tn 11, Viljandi 71013, Ärireg. Kood 14229120 Kutsetunnistus 164605, Geodeet tase 6, MTR EEG000458.		