

Looduse tee 9 topo-geodeetiline uuring

Looduse tee 9, Vana-Võidu küla, Viljandi vald, Viljandi maakond

Geodeesia

4914-21

Objekt

Aadress

Staadium

Töö nr

Geodeesia24 OÜ

Karel Truu

Geodeet tase 6, nr 117823

Möödistaja

Vastutav geodeet

Kutsetunnistus

23.03.21-15.04.21

Uuringu tegemise kp.

23.03.21

Välitööde kp.

SISUKORD

DOKUMENDI NR	DOKUMENDI NIMI	MÕÕTKAVA
	SISUKORD	
	SELETUSKIRI	
	KOOSKÕLASTUSTE KOONDNIMEKIRI	
1.	ASENDIPLAAN	1:2000
2.	TOPO-GEODEETILINE UURING	1:500

SELETUSKIRI

KINNISTU ANDMED:

Aadress: Looduse tee 9, Vana-Võidu küla, Viljandi vald, Viljandi maakond
Katastritunnus: 89210:001:0710
Krundi sihtotstarve: Ühiskondlike ehitiste maa 100%
Pindala: 14 868m²

TELLIJA ANDMED:

Nimi: Innopolis Insenerid OÜ
Kontakt: Ott Mõtshärg, ott.moisaharg@innopolis.ee, +37256914051

MÕÕDISTAJA ÜLDANMED:

Möödistas: Hans Soots
Firma nimi: Geodeesia24 OÜ
Aadress: Pärnu mnt 139E, 11317 Tallinn, Harjumaa
Tel: +372 56 21 7960
E-mail: info@geodeesia24.ee
Äriregistri nr: 12135099
MTR. reg. nr. EEG000265

Möödistused on kooskõlas Majandus- ja kommunikatsiooniministeeriumi 14.04.2016. aastal vastuvõetud määrusega nr 34 "Topo-geodeetilisele uuringule ja teostusmöödistamisele esitatavad nõuded".

LÄHTEANDMED:

Maa-ala on möödistatud riigi koordinaatide süsteemis L-EST'97 ja kõrgused on antud EH2000 kõrguste süsteemis. Möödistamine tugineb GPS-möötmistele. GPS-möötmiste tegemiseks kasutati reaajas möötmisviisi. GPS möötmiste baasjaamana kasutati Trimble VRS NOW teenuse kahesageduslikku püsijaama SUURE-JAANI, mis asub möödistusalast ca 19 kilomeetri kaugusel.

Kasutatud materjalid:

- a) Katastriüksuste piirid on saadud Maa-ametist seisuga 20.10.2020.a.
- b) Varasemad joonised:
 - a. OÜ Geobüroo, töö nr: 1135
 - b. Wew OÜ, töö nr: GEO-259-07
 - c. Elektrilevi andmepäring
 - d. Telia andmepäring
 - e. ELA andmepäring

MÕÕDISTAMINE:

Möötkava: 1:500. Möödistatud ala suuruseks on 20139 m². Möödistusmeetod: tahhümeetiline.

TEHNOVÕRGUD:

Tehnovõrgud kanti plaanile möödistamistulemuste, uurimisandmete ja võrgu valdajate poolt väljastatud materjalide alusel. Uuritaval maa-alal paiknevad: veetrass, kanalisatsioonitrass, drenaažitrass, sidetrass, madalpinge kaabelliin, kõrgepinge kaabel, madalpinge õhuliin ja küttetrass/soojatrass. Möödistusalas võib leiduda tuvastamata ja peale kandmata trasse.

MUUD SELGITUSED:

Töö on väljastatud tellijale nii digitaalselt kui ka paberil ühes eksemplaris aruandesse köidetuna ning üks eksemplar arhiveerimiseks kohalikule omavalitsusele.

KASUTATUD INSTRUMENDID:

Möötmistööde tegemiseks kasutati elektrontahhümeetrit Trimble S5 koos väliarvutiga TCS3, GPS seadet Trimble R8S. Joonised koostati tarkvarapaketi AutoCAD 2015. Väljatrükk plotteril Canon HP 650c 2859B.

15.04.2021 a.

Sisukorra ja seletuskirja koostas:

/Karel Truu/

4914-21 KOOSKÕLASTUSE KOONDNIMEKIRI:

JRK NR	KOOSKÕLASTAV ORGANISATSIOON	KOOSKÕLASTUSE NR JA KUUPÄEV	KOOSKÕLASTUSE SISU	MÄRKUS
1.	Elektrilevi OÜ	18.03.2021 Nr 1469767679	Kooskõlastati: Elektripaigaldised Kooskõlastaja: Lii Roosipuu	
2.	Eesti Lairiba Arenduse Sihtasutus	24.03.2021 Nr TJ2524VL	Kooskõlastati: Sidevõrgu liinirajatused Kooskõlastaja: Annika Matson	
3.	N.R.Energy OÜ	14.04.2021	Kooskõlastati: Soojavõrgud Kooskõlastaja: Urmas Kärk	
4.	Telia Eesti AS	23.03.2021 Nr 34971272	Kooskõlastati: Sidevõrgu liinirajatused Kooskõlastaja: Remo Toodu	
2.	Meigas OÜ	29.03.2021	Kooskõlastati: Tänavavalgustus Kooskõlastaja: Ülar Igandi	

**TEENUSE OSUTAMISE
AKT NR 1469767679****TEENUSE TELLIJAJA**

NIMI / ÄRINIMI GEODEESIA 24 OÜ	ISIKU- VÕI REGISTRIKOOD 12135099
ESINDAJA NIMI KAREL TRUU	ESINDAJA TELEFON 5621 7960

OSUTATUD TEENUS

NIMETUS Võrgu asukohaandmete väljastamine	
TEENUSE OSUTAMISE KOHT Looduse tee 9, Vana-Võidu küla(geo)	
MAKSUMUS 15.00	TEENUSE OSUTAMISE KUUPÄEV 18.03.2021
TEENUSE TEOSTAJA EES- JA PEREKONNANIMI Lii Roosipuu	

Teenuse osutaja:

Lii Roosipuu
Elektrilevi OÜ volitatud esindaja

Teenuse tellija:

Karel Truu



Eesti Lairiba Arenduse Sihtasutus
Harju tn. 6
10130 Tallinn, Eesti
tel: 6310 555, e-post: info@elasa.ee
reg. nr. 90010094



**ELA SA sidevõrgu liinirajatiste
asukoha väljavõte nr TJ2524VL**

Tellija:	OÜ Geodeesia24	
Registrikood/isikukood	12135099	
Aadress	Pärnu mnt 139e, Tallinn, Harjumaa, 11317	
Kontaktisik	Karel Truu	
Telefon	5621 7960	E-post: karel@geodeesia24.ee

Objekti asukoht Viljandimaa Viljandi vald Vana-Võidu küla

Selgitus sidevõrgu liinirajatiste rakenduse kandmine geodeetilisele alusplaanile (Töö nr 4917-21)
kohta:

Koordinaatpunktid sisaldavad 3D liinirajatise mudeli koostamiseks vajaliku kõrgusarvu.
ELA SA sidetrassi paigalduskõrgused on EH2000 kõrgussüsteemis.

Täiendav info telefonil 5336 4150

Väljavõte ELA SA sidevõrgu liinirajatiste asukohast väljastati 24.03.2021

Koostaja:
AS Connecto Eesti

Annika Matson
järelvalve spetsialist

Väljastaja:
AS Connecto Eesti

Annika Matson
järelvalve spetsialist

Karel Truu

From: Urmas Kark <urmas@nrenergy.ee>
Sent: Wednesday, 14 April 2021 22:57
To: karel@geodeesia24.ee
Subject: Looduse tee9

TTere.N.R.Energy OÜ kooskõlastab Vana-Võidu,Looduse tee 9 geoaluse.

LI
Lugupidamisega
U.Kärk
Tootmisjuht

PROJEKTI KOOSKÖLASTUS NR 34971272

Kliendinumber	1048157
Isikukood/Registrikood	12135099
Nimi	OÜ Geodeesia24
Kontaktisik	KAREL TRUU telefon 56217960
e-post	info@geodeesia24.ee
Aadress	KOTZEBUE TN 8, TALLINN 10412, HARJU MAAKOND
Objekti asukoht ja projekti nimi	Viljandi vald, Viljandi maakond : Looduse tee 9, Vana-Võidu
Projekti/töö nimetus	Looduse tee 9, Vana-Võidu

Kooskõlastamisele esitatud dokumendid	1. Geodeetiline alusplaan	4917-21- joonis.dwg
--	------------------------------	---------------------

Telia Eesti AS (edaspidi "Telia") seisukohad esitatud dokumentide kooskõlastamisel:

Tööde teostamisel tuleb lähtuda sideehitise kaitsevööndis tegutsemise Eeskirjast:	jah
Töid võib teostada ainult Telia volitatud esindaja kirjaliku tööloa alusel:	jah
Info tööloa saamiseks telefoninumbril:	5030055
Tööde teostamiseks planeeritud piirkonnas on vaja täiendavalt esitada tööjoonised:	jah
Tegevuse jätkamiseks on vajalik tellida Telia täiendavad tehnilised tingimused:	jah
Maa-alal paikneb Teliale kuuluv sideehitis:	Kaablikanaliseatsioon, Side maakaabel

Kooskõlastus kehtib kuni 22.03.2022

Kooskõlastuse võttis vastu:
KAREL TRUUKooskõlastuse andis:
Telia Eesti AS volitatud esindaja
Remo Toodo
e-post: Remo.Toodo@boftel.com
telefon: 4349301

Karel Truu

From: Ülar Igandi <ylar.igandi@gmail.com>
Sent: Monday, 29 March 2021 16:46
To: 'Karel Truu'
Subject: RE: Looduse tee 9, Vana-võidu

Oü Meigas koostööstab Looduse tee 9, Vana-Võidu geodeetilise alusplaani (Töö nr. 4917-21 ; Geodeesia 24 OÜ) Viljandi vallale kuuluva tänavavalgustuse paigaldise osas.

Ülar Igandi
OÜ Meigas juhataja

From: Karel Truu <karel@geodeesia24.ee>
Sent: Monday, March 29, 2021 1:21 PM
To: 'Ülar Igandi' <ylar.igandi@gmail.com>
Subject: RE: Looduse tee 9, Vana-võidu

Tere

Tänan, edastan geodeetilise alusplaani koostööstamiseks. Palun koostööstage tänavavalgustuse osa.

Lugupidamisega,

Karel Truu
Geodeesia24 OÜ
Pärnu mnt 139E, 11317 Tallinn
Tel: +372 56 217 960
E-mail: karel@geodeesia24.ee
Web: www.geodeesia24.ee



From: Ülar Igandi <ylar.igandi@gmail.com>
Sent: Friday, 26 March 2021 13:26
To: 'Karel Truu' <karel@geodeesia24.ee>
Subject: RE: Looduse tee 9, Vana-võidu

From: Karel Truu <karel@geodeesia24.ee>
Sent: Friday, March 26, 2021 12:07 PM
To: 'Ülar Igandi' <ylar.igandi@gmail.com>
Subject: RE: Looduse tee 9, Vana-võidu

Tere

Täna, puudu on endisel Looduse tee ja Õunaia tee tänavavalgustuse toide, need tundusid kohapeal üsna uued olevat.

Lugupidamisega,

Karel Truu
Geodeesia24 OÜ
Pärnu mnt 139E, 11317 Tallinn
Tel: +372 56 217 960
E-mail: karel@geodeesia24.ee
Web: www.geodeesia24.ee



From: Ülar Igandi <ylar.igandi@gmail.com>
Sent: Thursday, 25 March 2021 20:39
To: 'Karel Truu' <karel@geodeesia24.ee>
Subject: RE: Looduse tee 9, Vana-võidu

Edastan, vana-võiduga seonduvad materjalid

Ülar igandi

From: Karel Truu <karel@geodeesia24.ee>
Sent: Wednesday, March 24, 2021 11:12 AM
To: ylar.igandi@gmail.com
Subject: Looduse tee 9, Vana-võidu

Tere

Rääkisime Teiega ka telefonis. Mõõdistasime seal geodeetilist alusplaani, kas Teil on tänavavalgustuse kaabelduse kohta teostusdokumentatsiooni?


Manuses meie mõõdistatud geoalus.

Jään tagasisidet ootama!

Lugupidamisega,

Karel Truu
Geodeesia24 OÜ
Pärnu mnt 139E, 11317 Tallinn
Tel: +372 56 217 960
E-mail: karel@geodeesia24.ee
Web: www.geodeesia24.ee



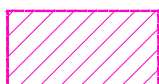

Möödistatud ala




Geodeesia 24 OÜ
Litsentsid: 751 MA, EEG000265
Reg.nr: 12135099
Pärnu mnt 139e, 11317 Tallinn
info@geodeesia24.ee

Objekt:

LOODUSE TEE 9

Viljandi maakond, Viljandi vald, Vana-Võidu küla, Looduse tee 9

Projektijuht:	Karel Truu		Joonise nimetus:	ASENDIPLAAN		Möötkava:
Geodeet:	Hans Soots					1:2000
			Töö nr:	Stadium:	Kuupäev:	Leht:
			4914-21	GEODEESIA	23.03.21	1

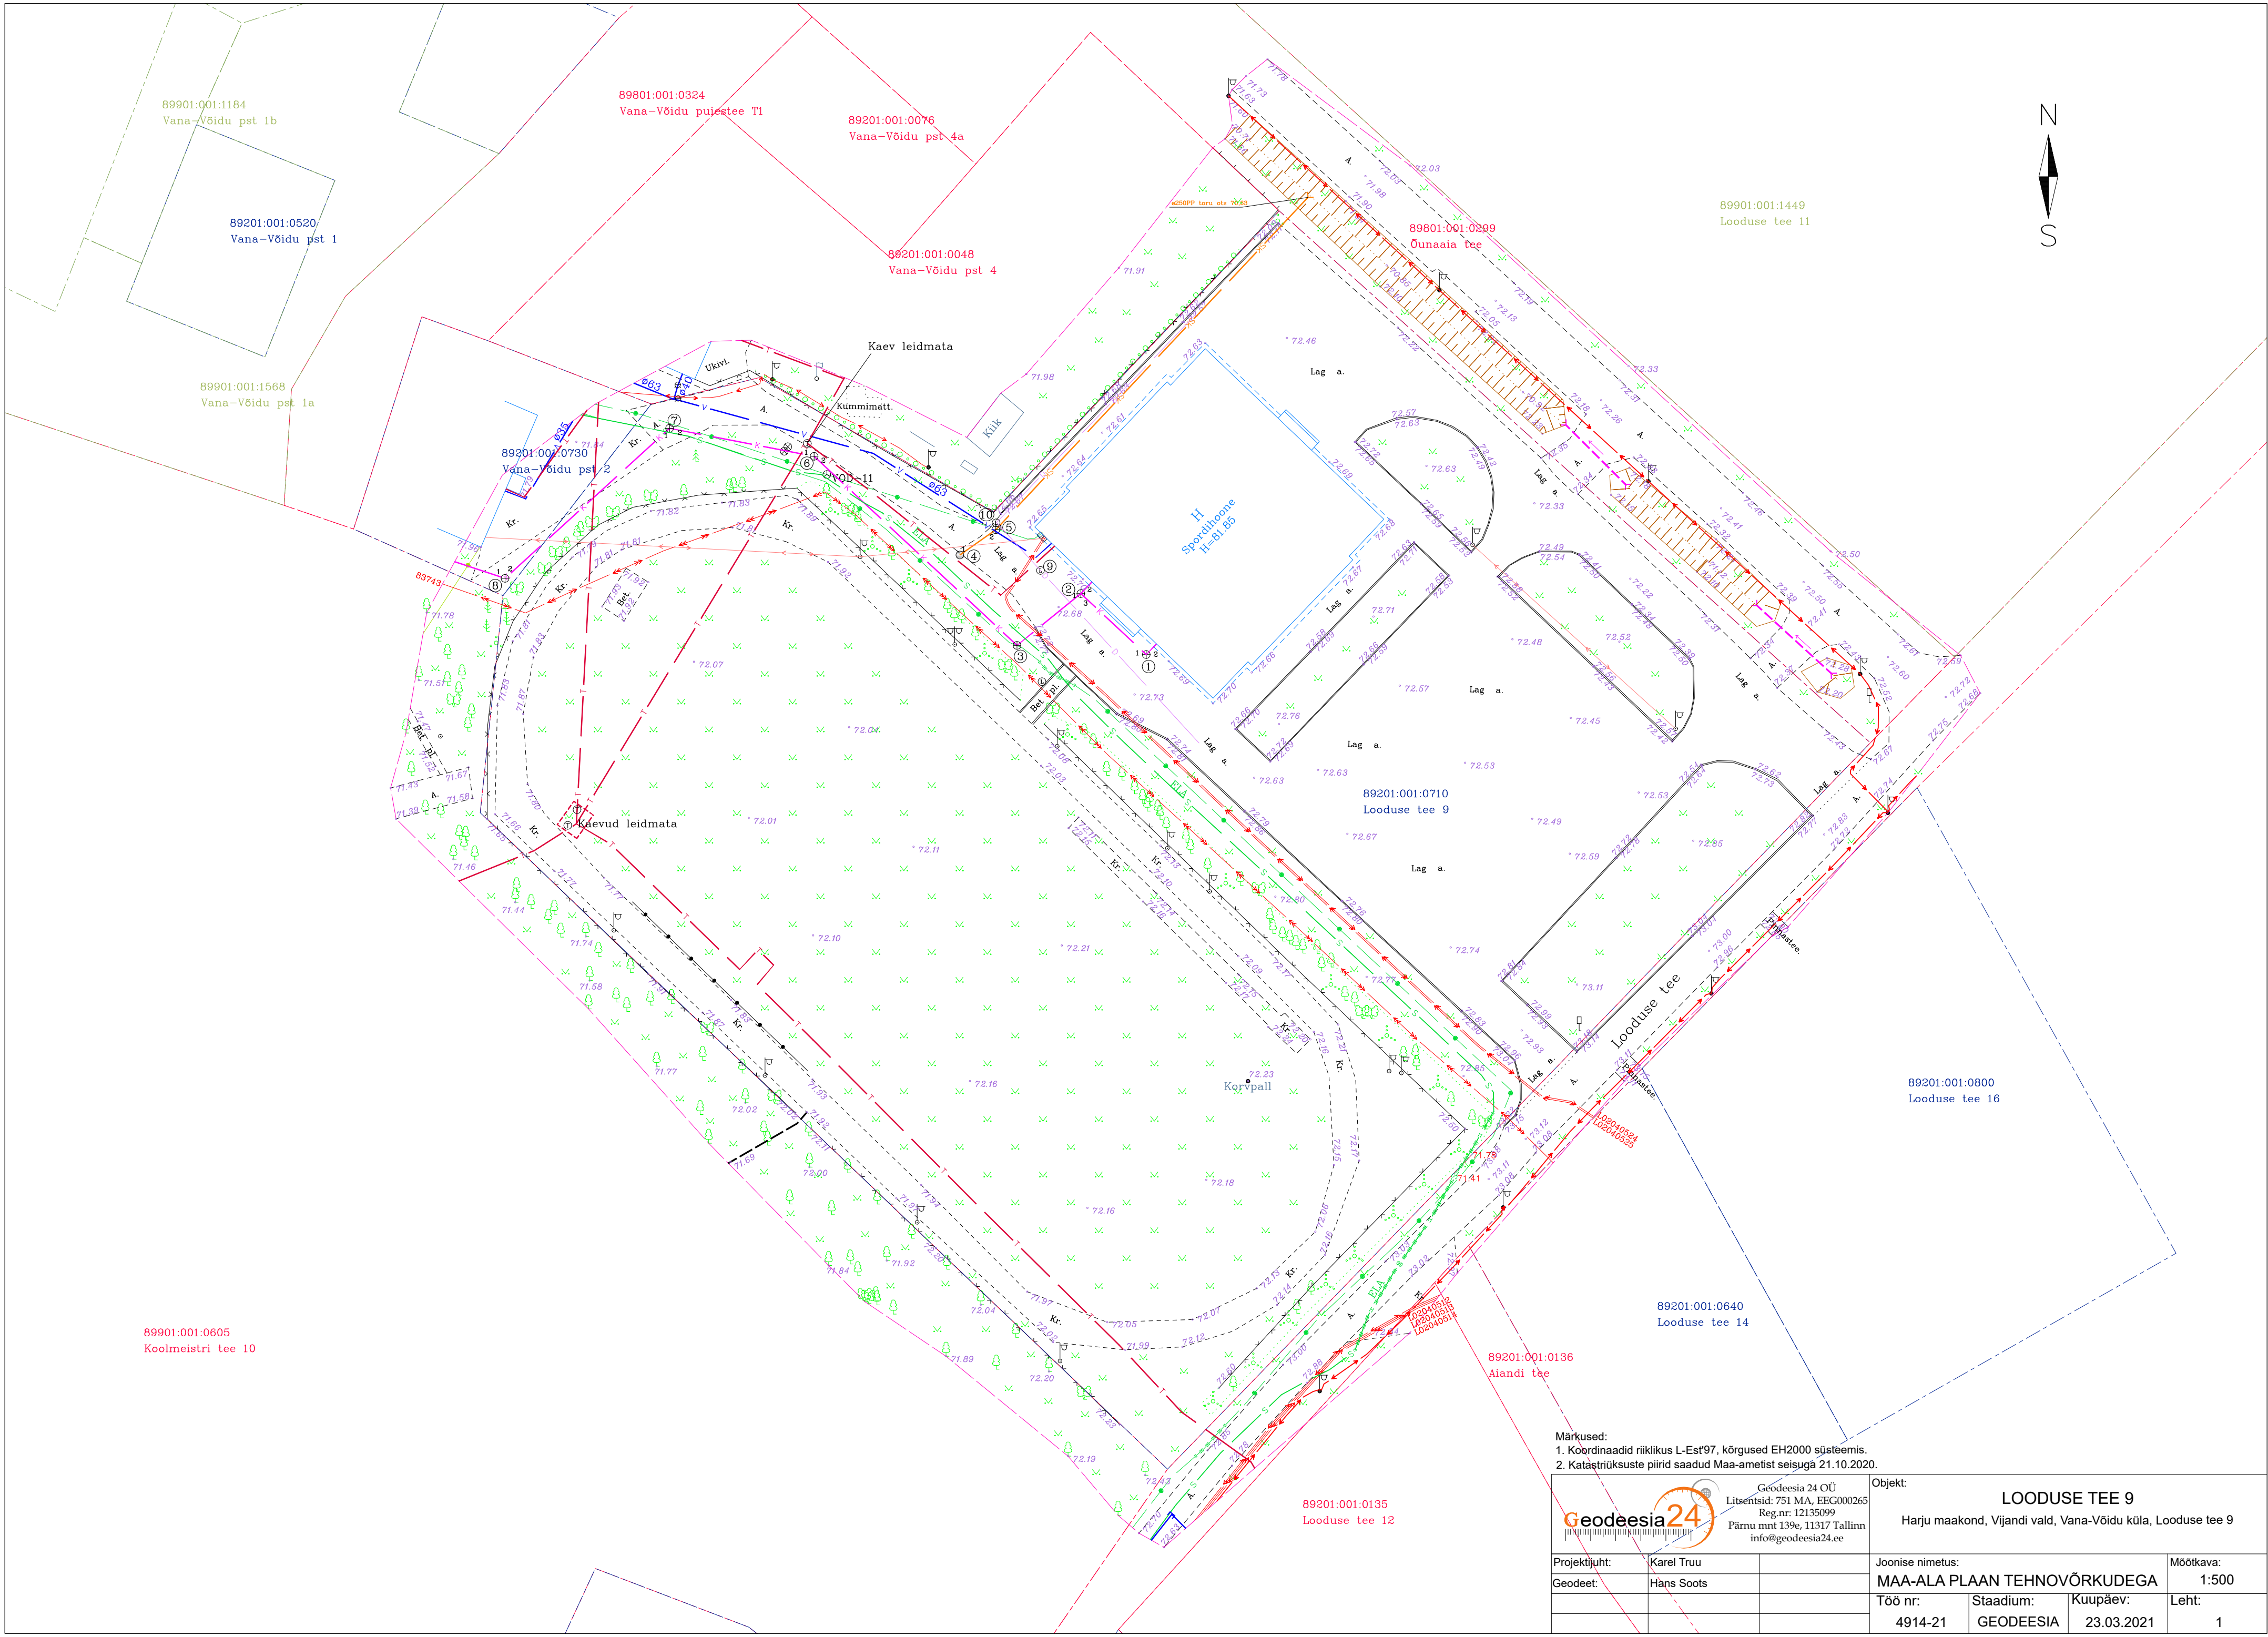

	Geodeesia 24 OÜ Litsentsid: 751 MA, EEG000265 Reg.nr: 12135099 Pärnu mnt 139a, 11317 Tallinn info@geodeesia24.ee		Objekt: LOODUSE TEE 9 Harju maakond, Vijandi vald, Vana-Võidu küla, Looduse tee 9		
	Projektjuht: Geodeet:	Karel Truu Hans Soots	Joonise nimetus: MAA-ALA PLAAN TEHNOVÕRKUDEGA		Mõõtkava: 1:500
		Töö nr: 4914-21	Staadium: GEODEESIA	Kuupäev: 23.03.2021	Leht: 1