

OÜ Alt ja Ülevalt
Aardla 120-79, Tartu 50415

Reg. nr. 11233150
Km. reg. nr. EE 101047506
Pank 170000919579
GSM 504 9384
info@altjaylevalt.ee
www.altjaylevalt.ee

MTR EEG000067
TÖÖ NR G54/2021

VILJANDI MAAKOND

Viljandi vald

Rahetsema alevik ja Vardi küla

Rahetsema piirkonna vee-ja kanalisatsioonitorustike projekteerimine

GEODEETILISED UURIMISTÖÖD

Tellijä: *Eesti Veeprojekt OÜ*

Töö täitja: *OÜ Alt ja Ülevalt*

Juhataja: */Peeter Haiba/*

SISUKORD


LK

- 1 Sisukord
- 2-3 Seletuskiri
- 4 Objekti asukoha skeem
- 5 Tehnovõrkude ja –rajatiste valdajate loetelu
- 6 Kasutatud lähtepunktide ja mõõdistusvõrgu punktide nimekiri
- 7 Nivelleerimiskäigu skeem
- 8-9 Joonised
 - Maa-ala plaan M 1: 500 (Rahetsema piirkond)
 - Maa-ala plaan M 1: 500 (Rahetsema reoveepuhasti)

Lisad:

- 10. Ramsi Turvas AS kooskõlastus
- 11. Viljandi Vallavalitsuse kooskõlastus
- 12. Telia AS kooskõlastus nr. 35837261
- 13. Ramsi VK OÜ kooskõlastus

ASUKOHA SKEEM

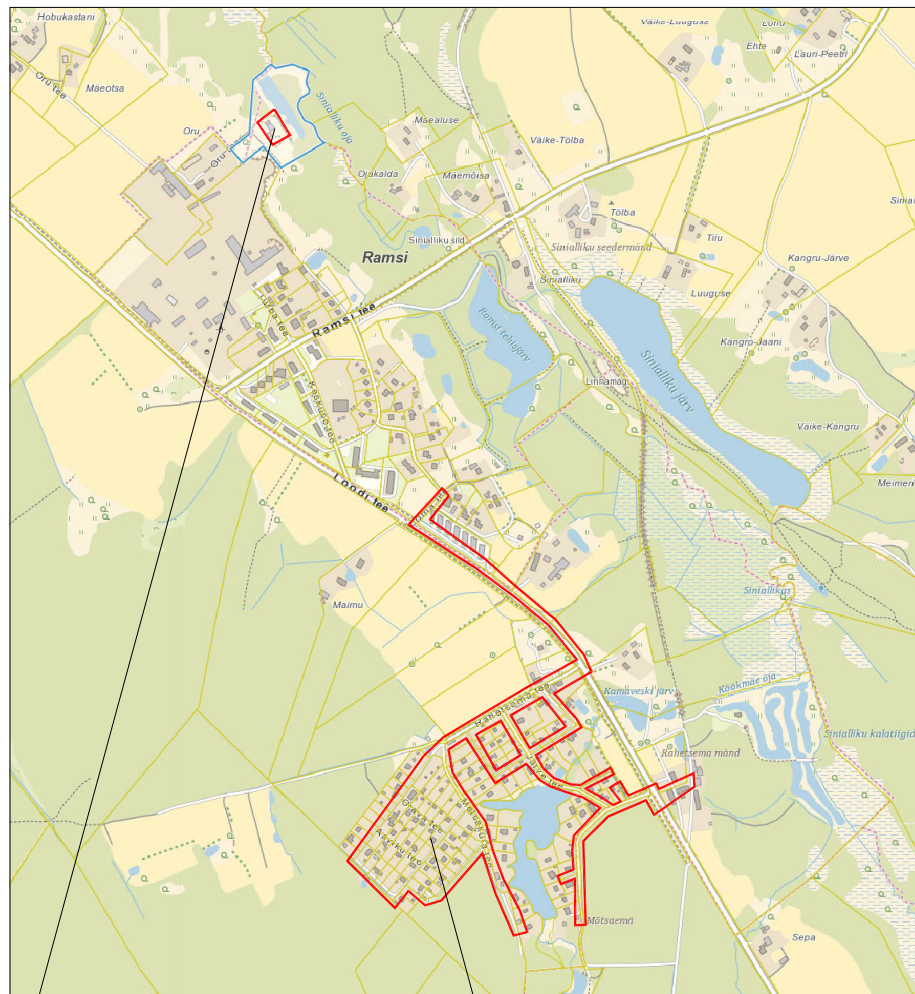

Ramsi reoveepuhasti

Rahetsema piirkond

TEHNOVÕRKUDE VALDAJATE KOOSKÕLASTUSED

Rahetsema piirkonna vee- ja kanalisatsioonitorustike

tööprojekti jaoks vajalik geodeetiline mõõdistus

Asukoht: Viljandi maakond, Viljandi vald, Ramsi alevik ja Vardi küla

Töö Tellija: OÜ Eesti Veeprojekt, reg. 10913769

Töö Teostaja: OÜ Alt ja Ülevalt, reg. 11233150

Jrk. nr.	Asutus	Kooskõlastaja	Kooskõlastuse nr.	Kuupäev	Töö nr.
1.	Ramsi Turvas AS	Mati Luik	skan. dokument	17/11/2021	G54/2021
2.	Viljandi Vallavalitsus	Raivo Laidma	e-mail	18/11/2021	G54/2021
3.	Telia AS	Margus Kask	nr. 35837261	28/11/2021	G54/2021
4.	Ramsi VK OÜ	Steve Võsu	e-mail	29/11/2021	G54/2021

KASUTATUD LÄHTEPUNKTIDE JA PAIGALDATUD MÕÖDISTAMISVÕRGU PUNKTIDE NIMEKIRI

Rahetsema piirkonna vee- ja kanalisatsioonitorustike tööprojekti jaoks vajalik geodeetiline mõõdistus

Asukoht: Viljandi maakond, Viljandi vald, Ramsi alevik ja Vardi küla

Töö Tellija: OÜ Eesti Veeprojekt

Töö Teostaja: OÜ Alt ja Ülevalt, reg. 11233150

KASUTATUD RIIKLIKU TIHENDUSVÕRGU PUNKTIDE NIMEKIRI


Punkti nr	X koordinaat	Y koordinaat	EH-2000
PP 3426	6463523.189	590726.242	56.452

PAIGALDATUD MÕÖDISTAMISVÕRGU PUNKTIDE KOORDINAATIDE TABEL

Punkti nr	X-koordinaat	Y-koordinaat	EH-2000
10	6463308.061	590923.450	54.106
20	6463127.594	590607.110	55.840
30	6462854.662	590404.146	57.464
40	6462976.019	590669.192	54.598
50	6462732.891	590775.508	54.889
60	6462976.439	591000.036	54.297
70	6462908.269	590924.358	54.932
80	6463102.211	590807.505	55.657
90	6463208.621	590748.832	57.148
100	6462995.475	590513.667	56.553
110	6463644.201	590526.290	58.113
120	6464555.702	590139.887	57.096
130	6464542.200	590177.620	51.379

Nivelleerimiskäigu skeem

M 1: 5000

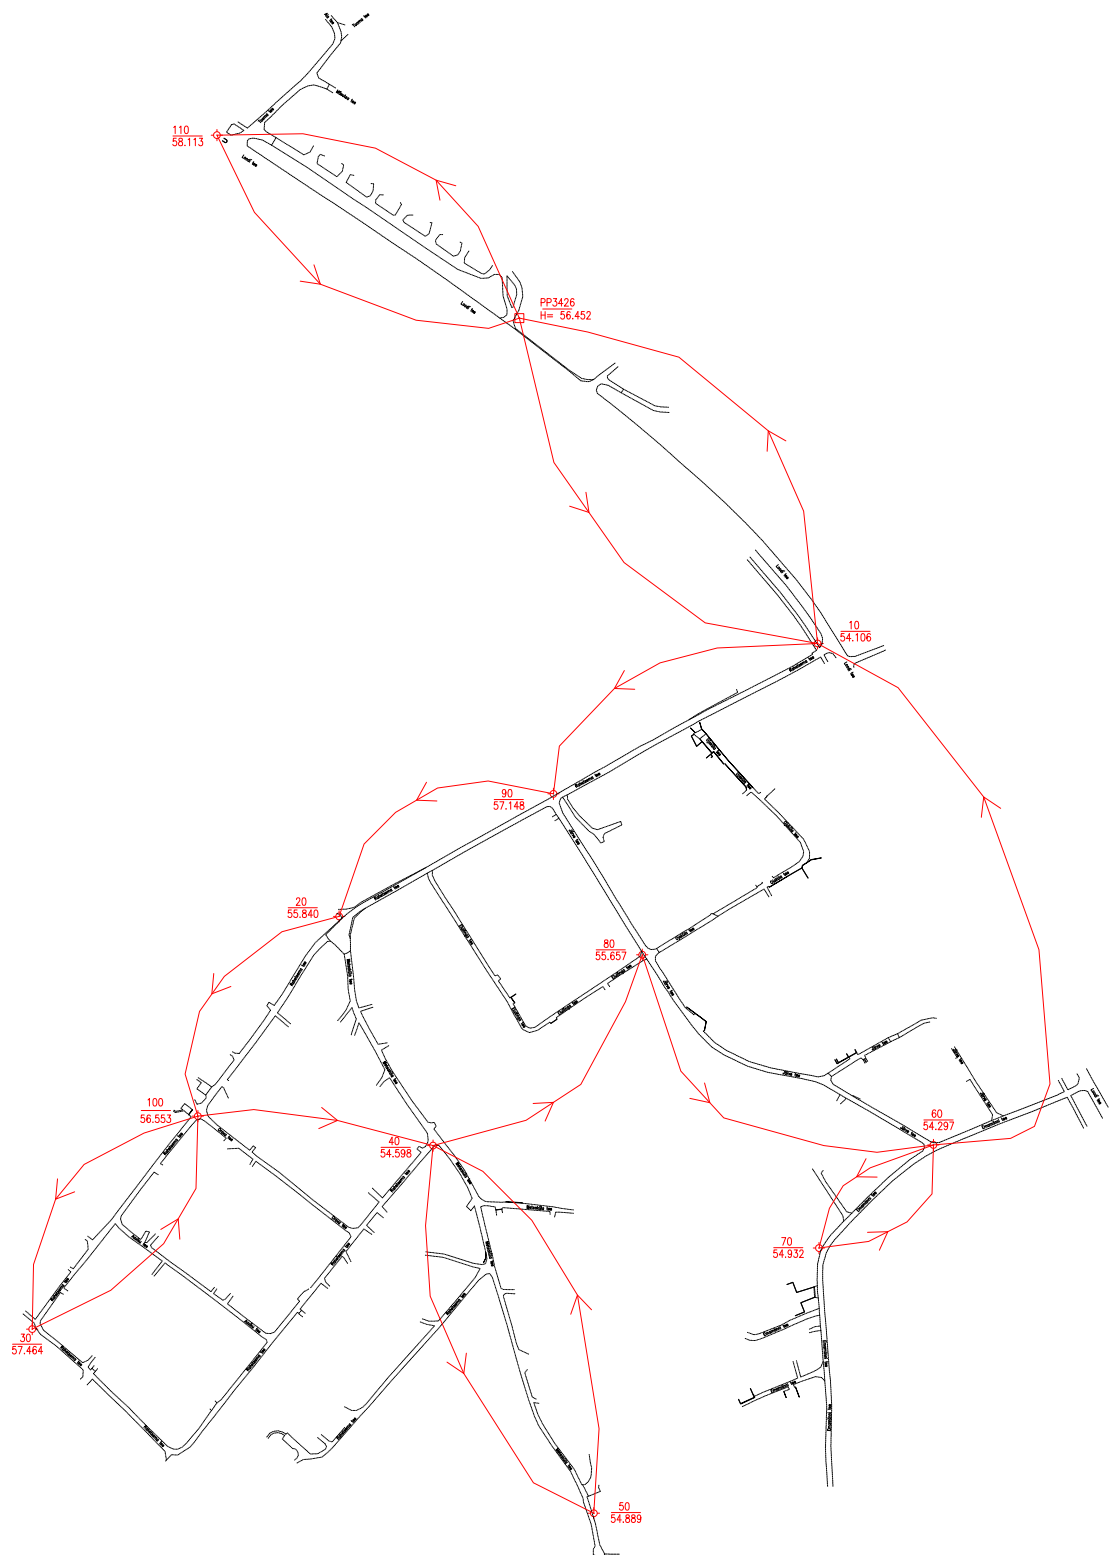


Nivelleerimiskäik




Riikliku geodeetilise alusvõrgu punkt



Mõõdistamisvõrgu punkt

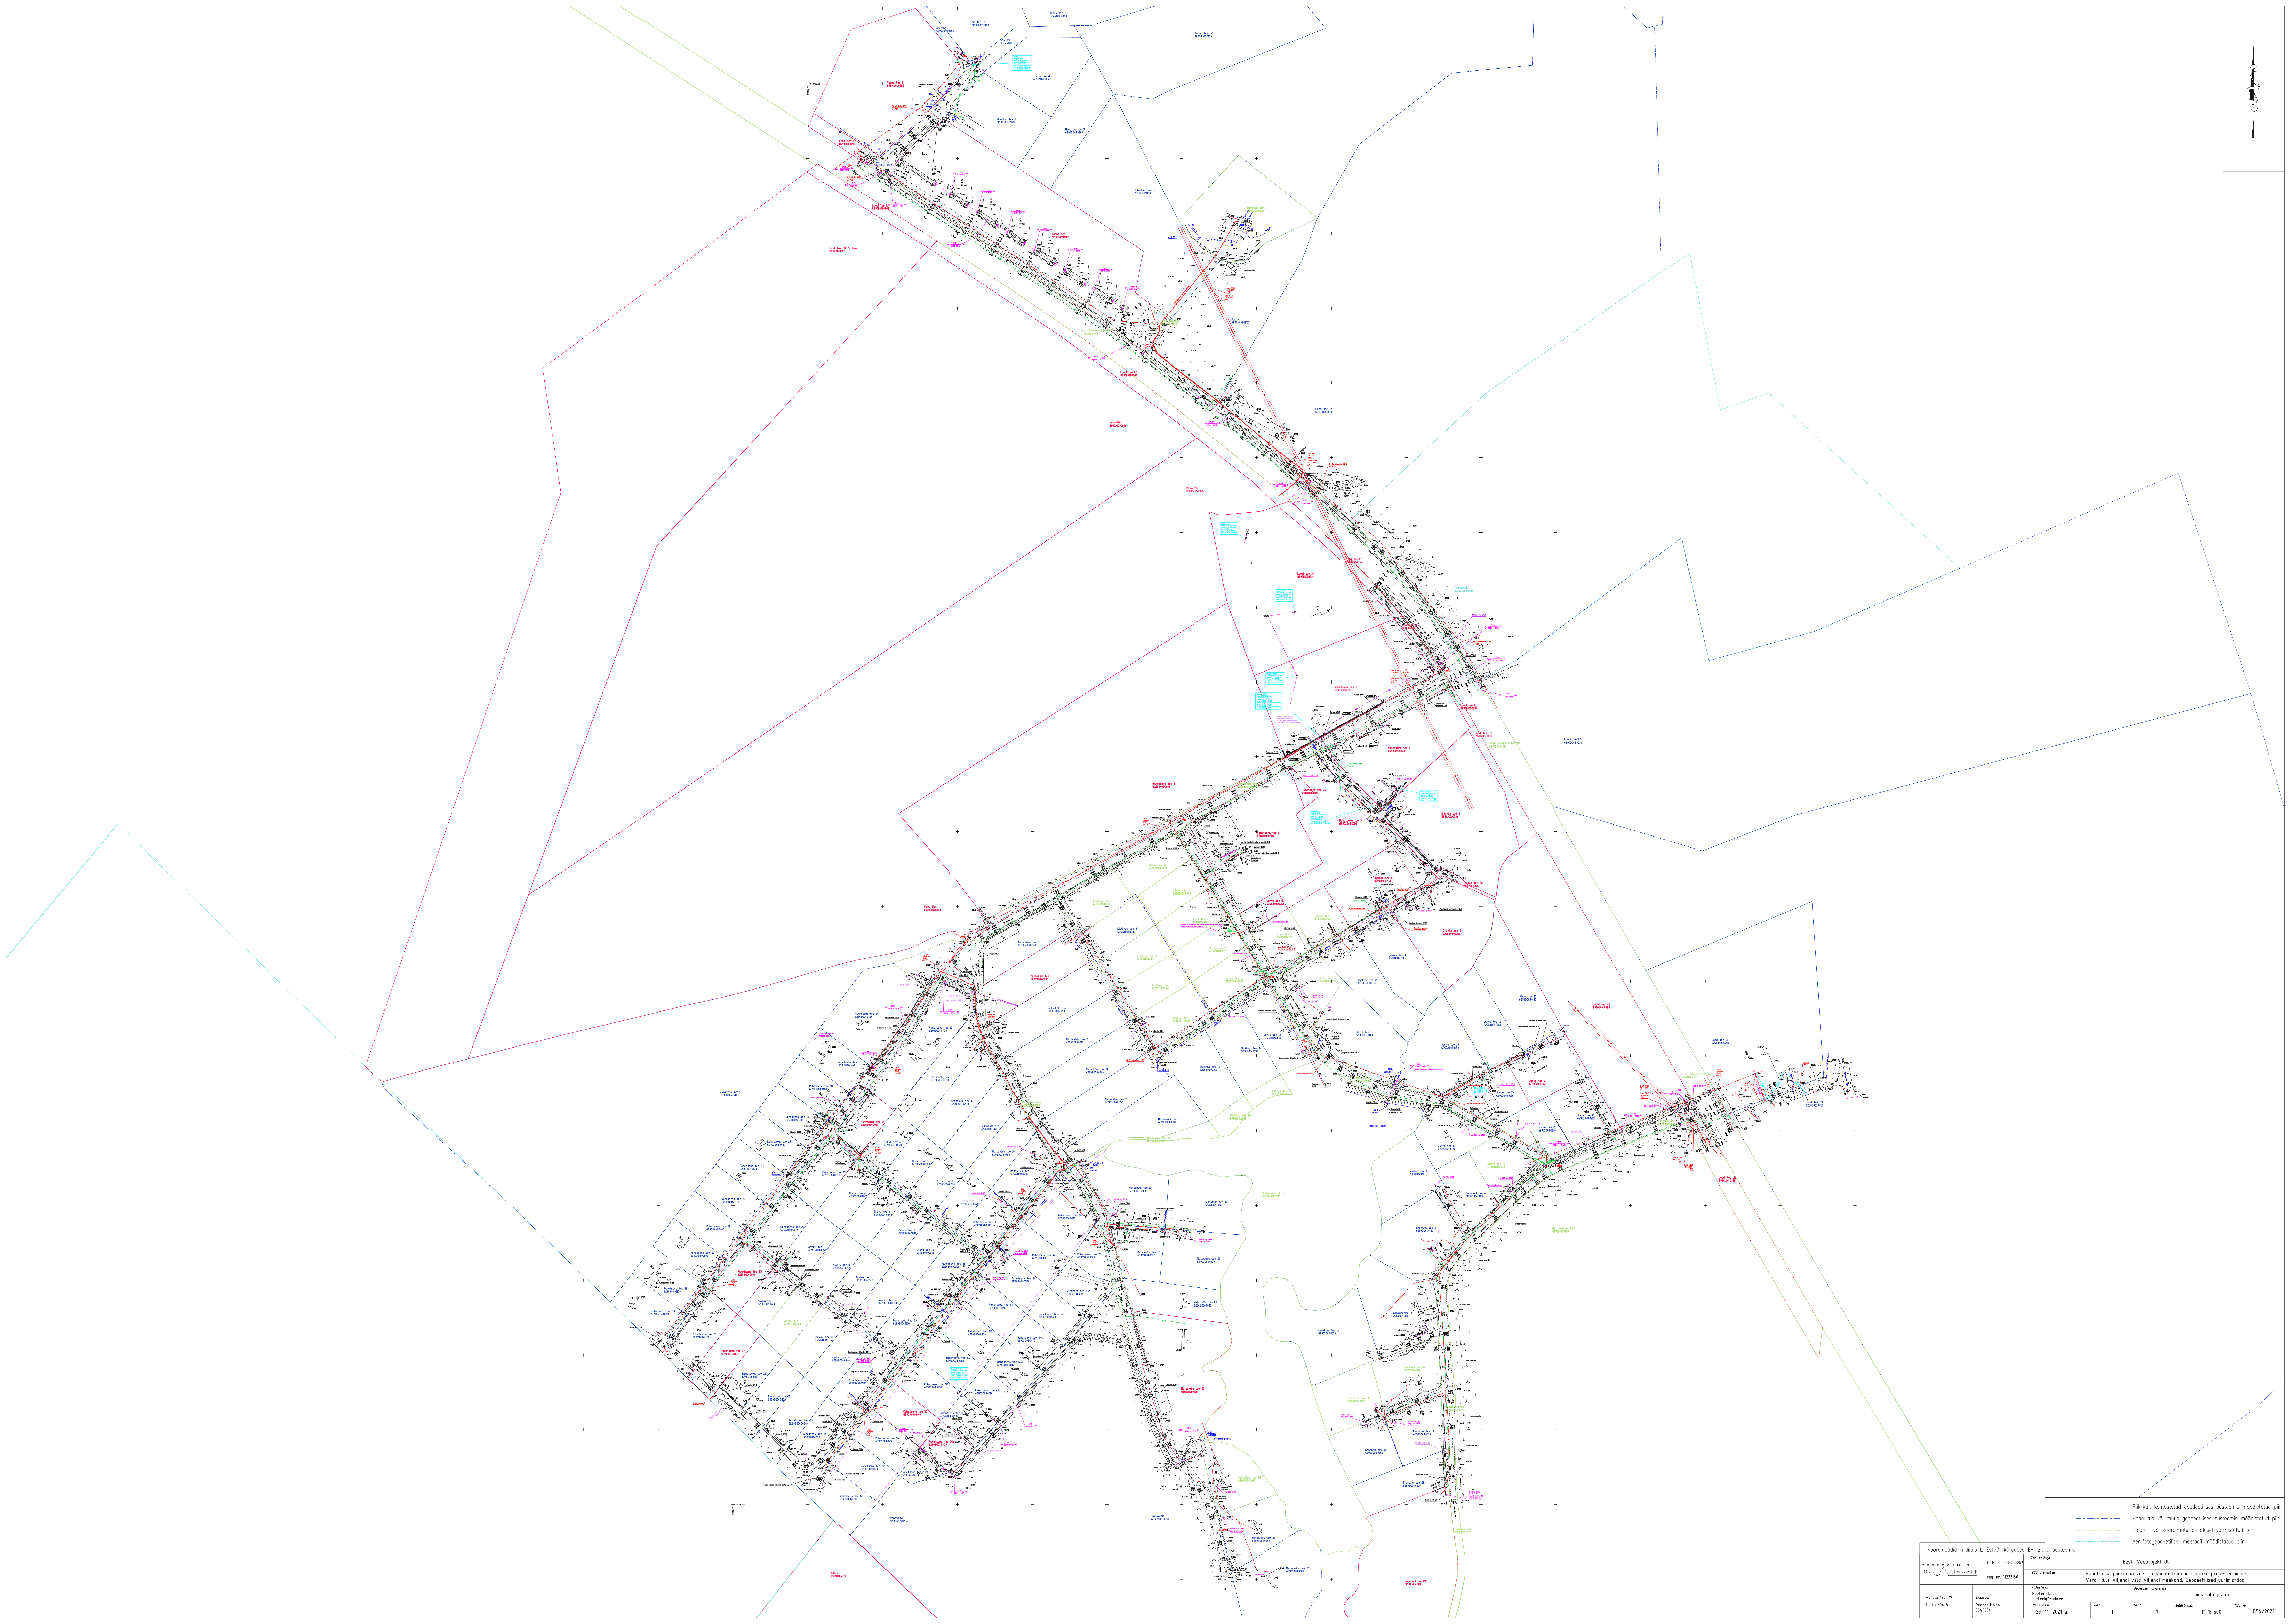

Koordinaadid riigikau L-Est197, kõrgused EH-2000 süsteemis NITR nr. E000044 alg. väärtus reg nr 1021950		Riikliku tehnikatooli geodeetilise süsteemi mõõdatusi pü kohaliku või muu geodeetilise süsteemi mõõdatusi pü Põrve- või kardinaalpoole suu väärtustid pü Aerialtõlgemise meetodi mõõdatusi pü	
Aardid 13-19 Tärp 19415		Esti Vsepoort OU Rahaühena pirkoma vee- ja kanalisatsioonitehnika projektiteenine Vardi kika Vigiandi vardi Vigiandi maanõud Geodeetilise ümrisest [maand. arvutus]	
Juhataja Põrve- ja kardinaalpoole suu väärtustid pü reg nr 1021950		ma-aia plaan [maand. arvutus]	

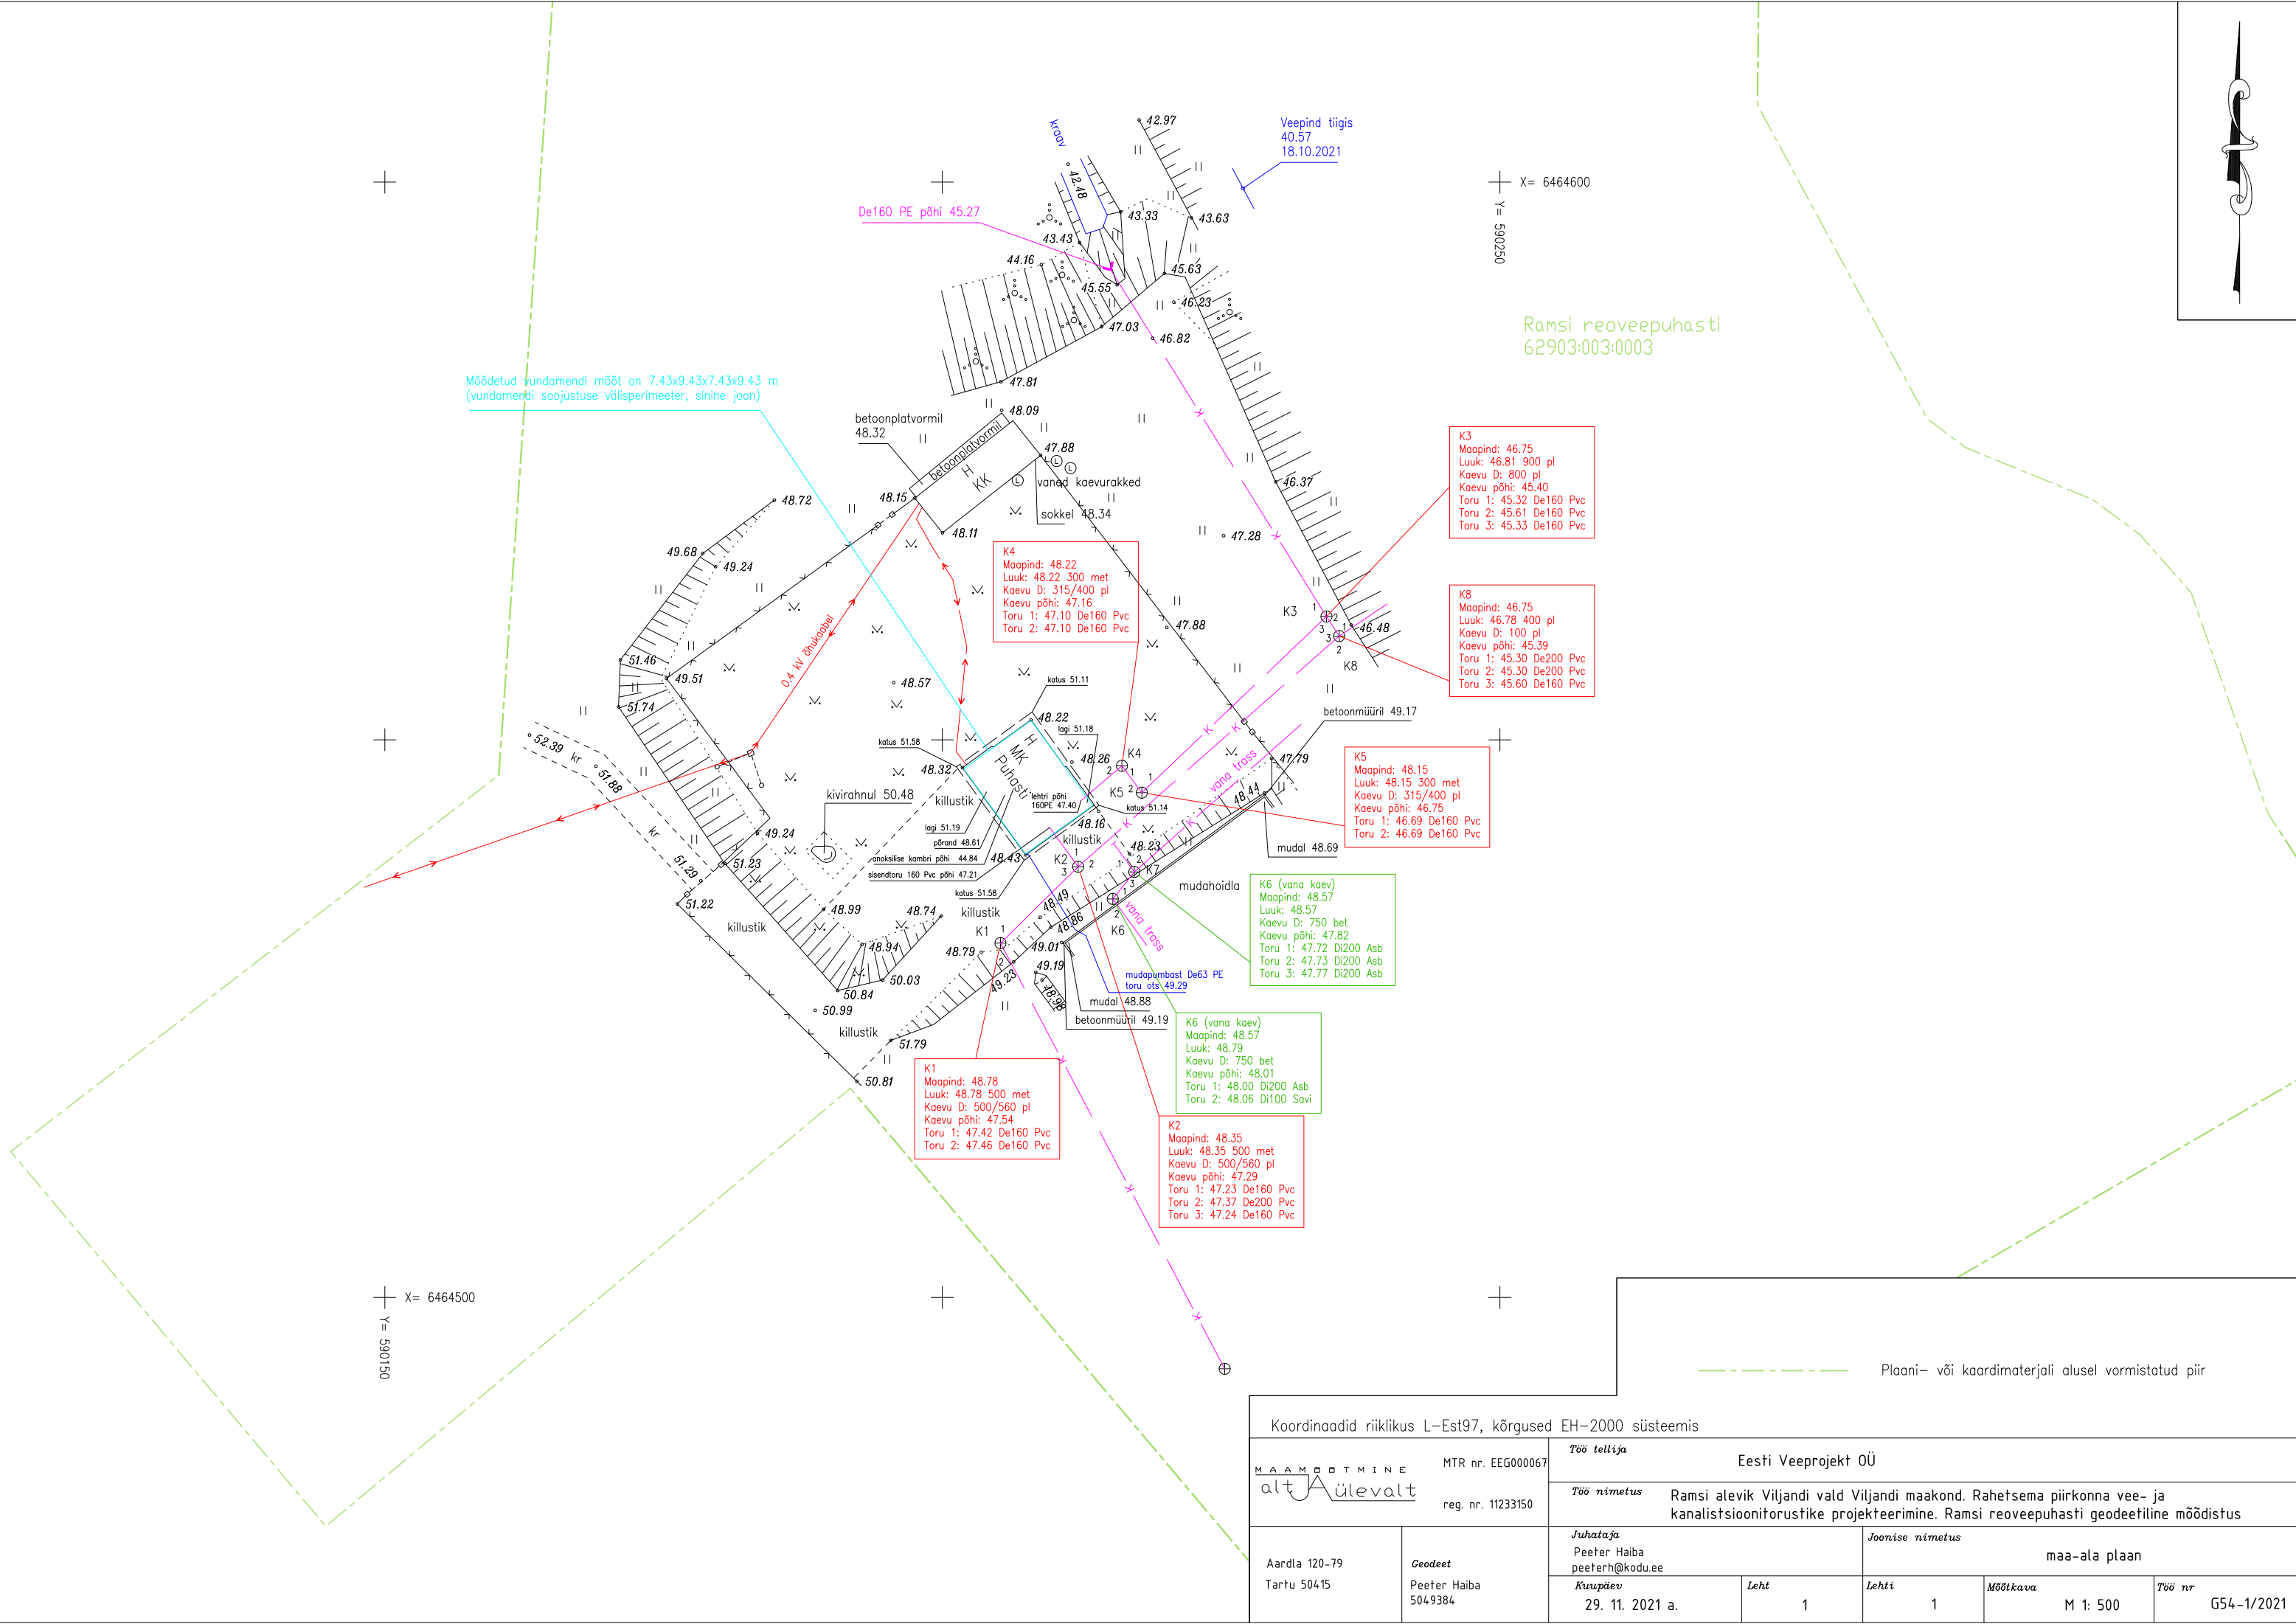

Koordinaadid riiklikus L-Est97, kõrgused EH-2000 süsteemis						
 MTR nr. EEG000067 reg. nr. 11233150		<i>Töö tellija</i> Eesti Veeprojekt OÜ				
		<i>Töö nimetus</i> Ramsi alevik Viljandi vald Viljandi maakond. Rahetsema piirkonna vee- ja kanalisatsioonitorustike projekteerimine. Ramsi reoveepuhasti geodeetiline mõõdistus				
Aardla 120-79 Tartu 50415	<i>Geodeet</i> Peeter Haiba 5049384	<i>Juhataja</i> Peeter Haiba peeterh@kodu.ee		<i>Joonise nimetus</i> maa-ala plaan		
		<i>Kuupäev</i> 29. 11. 2021 a.	<i>Leht</i> 1	<i>Lehti</i> 1	<i>Mõõtkava</i> M 1: 500	<i>Töö nr</i> G54-1/2021



RAMSI TURVAS
 ELEKTRIVÖRK
 AS RAMSI TURVAS Ärir. kood 10276571
 71101 Ramsi Viljandi maakond
 tel. 043 40 201 faks 043 33 226
 e-post: mati@ramsiturvas.ee

Ramsi Turvas AS elektri- ja
 gaasivõrgu arendamise
 ja hooldamise tegevuse
 kohta teatavaks teha.

RAMSI TURVAS
 ELEKTRIVÖRK
 KOOSKÖLASTATUD
 "17" november 2021 a.

MATI LUIK
 ELEKTRIVÖRGU JUHT

----- Algne kiri -----

Pealkiri: RE: [Fwd: Ramsi, Vardi küla geoalus]

Saatja: "Raivo Laidma" <raivo.laidma@viljandivald.ee>

Kuupäev: N, 18. november, 9:20

Saaja: "rutt@altjaylevalt.ee" <rutt@altjaylevalt.ee>

Koopia: Karl Õigus <karl.oigus@viljandivald.ee>

"Mati Valli" <mati.valli@viljandivald.ee>

"Elo Talvoja" <elo.talvoja@viljandivald.ee>

"Rein Anton" <rein.anton@viljandivald.ee>

Tere

Kooskõlastan. Vallavalitsuse kooskõlastus hõlmab ainult valla maaomandit puudutavaid lõike.

Kuna piirkonna ÜVK trasside arendamist juhib OÜ Ramsi VK, siis esitage palun töö tutvumiseks ka neile.

Olemasoleva elektrivarustuse ja täna valgustuse osas taotlege kooskõlastust AS Ramsi Turvas.

Vallale esitage töö peale kooskõlastuste saamist vastavalt MKM määrusele digitaalselt allkirjastatult.

Lugupidamisega

Raivo Laidma

Planeeringuspetsialist

588 55537

PROJEKTI KOOSKÖLASTUS NR 35837261

Kliendinumber	870687
Isikukood/Registrikood	11233150
Nimi	OÜ Alt ja Ülevalt
Kontaktisik	Peeter Haiba telefon 5049384
e-post	peeterh@kodu.ee
Aadress	AARDLA TN 120-79, TARTU LINN, TARTU LINN 50415, TARTU MAAKOND
Objekti asukoht ja projekti nimi	Viljandi vald, Viljandi maakond : Rahetsema piirkonna vee- ja kanalisatsioonitorustike projekteerimine. Vardi küla Viljandi vald Viljandi maakond. Geodeetilised uurimistööd.
Projekti/töö nimetus	Rahetsema piirkonna vee- ja kanalisatsioonitorustike projekteerimine. Vardi küla Viljandi vald Viljandi maakond. Geodeetilised uurimistööd.
Kooskõlastamisele esitatud dokumendid	1. Geodeetiline alusplaan G54_2021.dwg

Telia Eesti AS (edaspidi "Telia") seisukohad esitatud dokumentide kooskõlastamisel:

Tööde teostamisel tuleb lähtuda sideehitise kaitsevööndis tegutsemise Eeskirjast:	jah
Töid võib teostada ainult Telia volitatud esindaja kirjaliku tööloa alusel:	jah
Info tööloa saamiseks telefoninumbri:	5030055
Tööde teostamiseks planeeritud piirkonnas on vaja täiendavalt esitada tööjoonised:	jah
Tegevuse jätkamiseks on vajalik tellida Telia täiendavad tehnilised tingimused:	jah
Maa-alal paikneb Teliale kuuluv sideehitis:	Side maakaabel, Õhuliin, Jaotusseadmed, Kaitsetoru

Kooskõlastus kehtib kuni 28.11.2022

Kooskõlastuse võttis vastu:
Peeter HaibaKooskõlastuse andis:
Telia Eesti AS volitatud esindaja
Remo Toodo
e-post: Remo.Toodo@boftel.com
telefon: 503 9503

Lp. Rutt Kikkamägi

Töö nimetus: Rahetsema piirkonna vee- ja kanalisatsioonitorustike projekteerimine. Vardi küla Viljandi vald Viljandi maakond. Geodeetilised uurimistööd.

Töö koostaja: OÜ Alt ja Ülevalt

Töö nr: G54/2021

KOOSKÕLASTUS

OÜ Ramsi VK kooskõlastab esitatud töö ühisveevärki ja -kanalisatsiooni puudutava osa järgmistel tingimustel:

- Kooskõlastamisega ei kinnita OÜ Ramsi VK esitatud töös märgitud OÜ-le Ramsi VK või kolmandatele isikutele kuuluva olemasoleva ühisveevärgi ja -kanalisatsiooni (sh kinnistutorustikud) asukoha õigsust ega võta endale vastutust selles osas;
- Sõltumata kooskõlastamisest tuleb tagada, et kooskõlastuse objektiks oleva töö alusel tehtavate tööde tegemise käigus ei kahjustata ühisveevärki ja -kanalisatsiooni;
- Enne tööde algust tuvastada nende ühisveevärgi ja -kanalisatsiooni tegelik asukoht;
- Ühisveevärgi ja -kanalisatsiooni kahjustamise korral tuleb OÜ-le Ramsi VK hüvitada kogu tekkinud kahju;
- Kooskõlastus kehtib 2 aastat.

Lugupidamisega

Steve Võsu

Juhatuse liige

/allkirjastatud digitaalselt/