



Kirjanurk OÜ
Registrikood: 12592543
Hiievälja tee 20, Oru küla,
Kose vald, 75103 Harjumaa
tel. +372 533 21503;
+372 5209235
e-mail: yld@kirjanurk.ee
MTR nr. EEG000316
EEP002846
TEL002778

Tellija: AS Stik-Elekter

Viljandi maakond Viljandi vald Vardja küla

Sireli elektriliitumine

GEODEETILINE ALUSPLAAN

TÖÖ NR. 8349G

Geoaluse koostaja: Marek Mändla

Kontrollis: Haiti Jürmann

Tartu 2022

SISUKORD

1. Tiitelleht	1
2. Sisukord	2
3. Seletuskiri	3
4. Asukoha skeem	4
5. Maa-ala plaan	5
6. Tehnovõrkude koostõlastused	6
7. Lõpuleht	7

SELETUSKIRI

1. Üldandmed

Objekti asukoht: Viljandi maakond Viljandi vald Vardja küla

Objekti nimetus: Sireli elektriliitumine maa-ala plaan tehnovõrkudega

Tööde täitmise aeg

Välitööd: 06.07.2022.a.
Kameraaltööd: 06.07.2022.a.

Töö teostajad: geodeet M.Mändla

2. Geodeetiliste lähtepunktide andmed

Koordinaadid riiklikus L-EST97 ristkoordinaatide süsteemis.

Kõrgused EH2000 süsteemis

Lähtepunkt: Trimble VRS Now

3. Objekti geodeetilise sidumise andmed

Möödistamistöödeks vajalik alusvõrk rajati GPS seadmega Leica Viva GS08plus

4. Mõõtmistööd

Vastavalt lähteülesandele teostati M1:500 geodeetiline maa-ala plaan koos tehnovõrkudega. Plaan koostati arvutil graafikaprogrammiga MicroStation PowerDraft.

5. Kasutatud instrumendid

Möödistamistöödel kasutati GPS seadet Leica Viva GS08plus ja elektrontahhümeetrit Leica Viva TS12.

6. Üleantavate materjalide loetelu

Tellija:

AS Stik-Elekter -digitaalinfo dwg formaadis


Kohalik omavalitsus -tehniline aruanne 1 eks.
-digitaalinfo dgn formaadis

Koostaja:

M.Mändla 19.07.2022.a.

ASUKOHA SKEEM

*Viljandi maakond Viljandi vald Vardja küla
Sireli elektriliitumine*

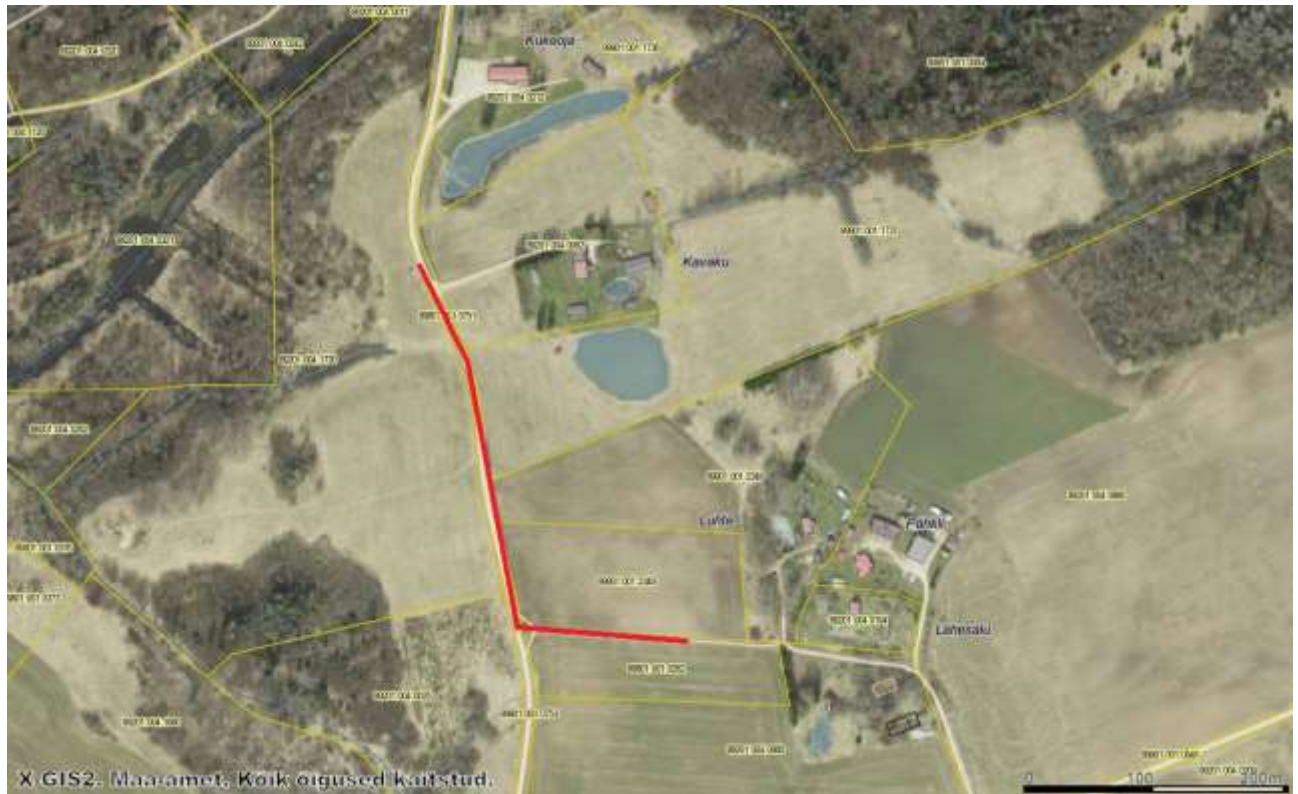

Mõõdistusala piir

Koostaja:

Marek Mändla
19.07.2022.a.


Tehnovõrkude koostõlastused

1. Elektrilevi OÜ	05.07.2022	VAH-60950
2. Põllumajandus- ja Toiduameti Lõuna region	12.07.2022	6.2-2/31349

Käesolevas toimikus on 7 (seitse) järjekorras nummerdatud lehte.

Koostaja:

/M.Mändla/ 19.07.2022

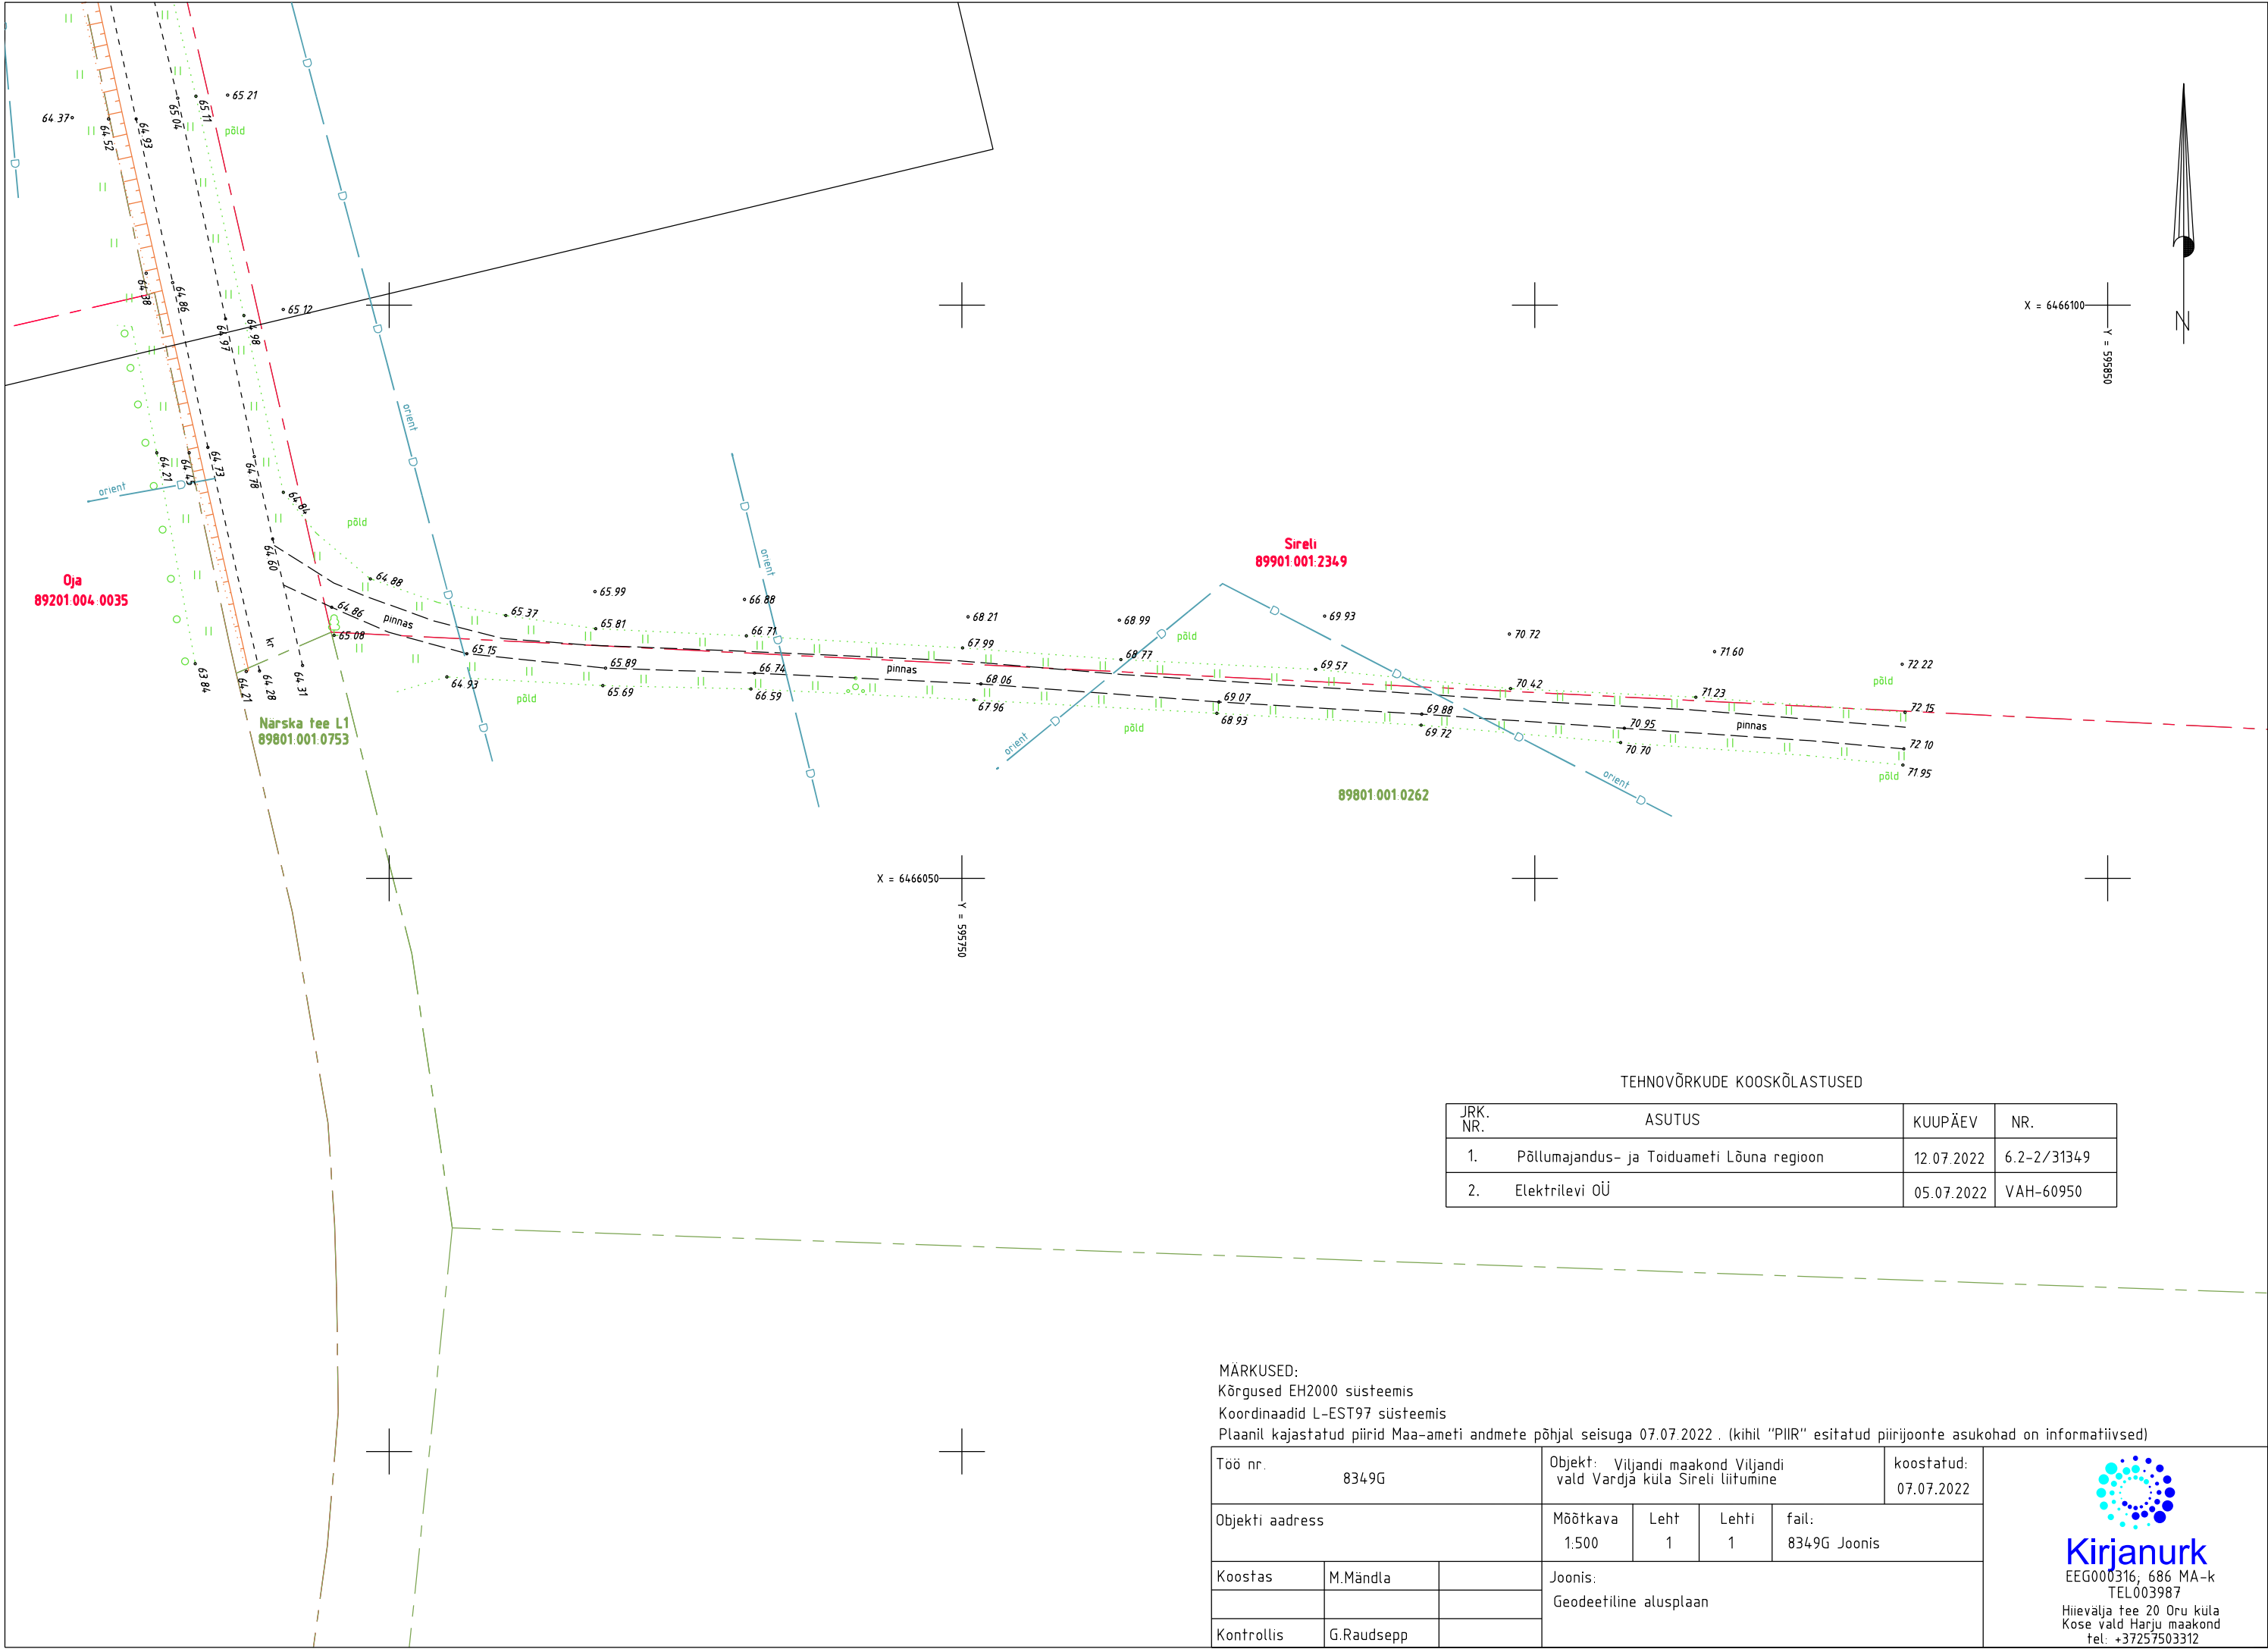

TEHNOVÕRKUDE KOOSKÕLASTUSED			
JRK. NR.	ASUTUS	KUUPÄEV	NR.
1.	Põllumajandus- ja Toiduameti Lõuna regioon	12.07.2022	6.2-2/31349
2.	Elektrilevi OÜ	05.07.2022	VAH-60950

MÄRKUSED:
Kõrgused EH2000 süsteemis
Koordinaadid L-EST97 süsteemis
Plaanil kajastatud piirid Maa-ameti andmete põhjal seisuga 07.07.2022. (kihil "PIIR" esitatud piirijoonte asukohad on informatiivsed)

Töö nr. 8349G			Objekt: Viljandi maakond Viljandi vald Vardja küla Sireli liitumine				koostatud: 07.07.2022
Objekti aadress			Mõõtkava 1:500	Leht 1	Lehti 1	fail: 8349G Joonis	
Koostas	M.Mändla		Joonis: Geodeetiline alusplaan				
Kontrollis	G.Raudsepp						



Kirjanurk
EEG000316, 686 MA-k
TEL003987
Hiievälja tee 20 Oru küla
Kose vald Harju maakond
tel: +37257503312

