


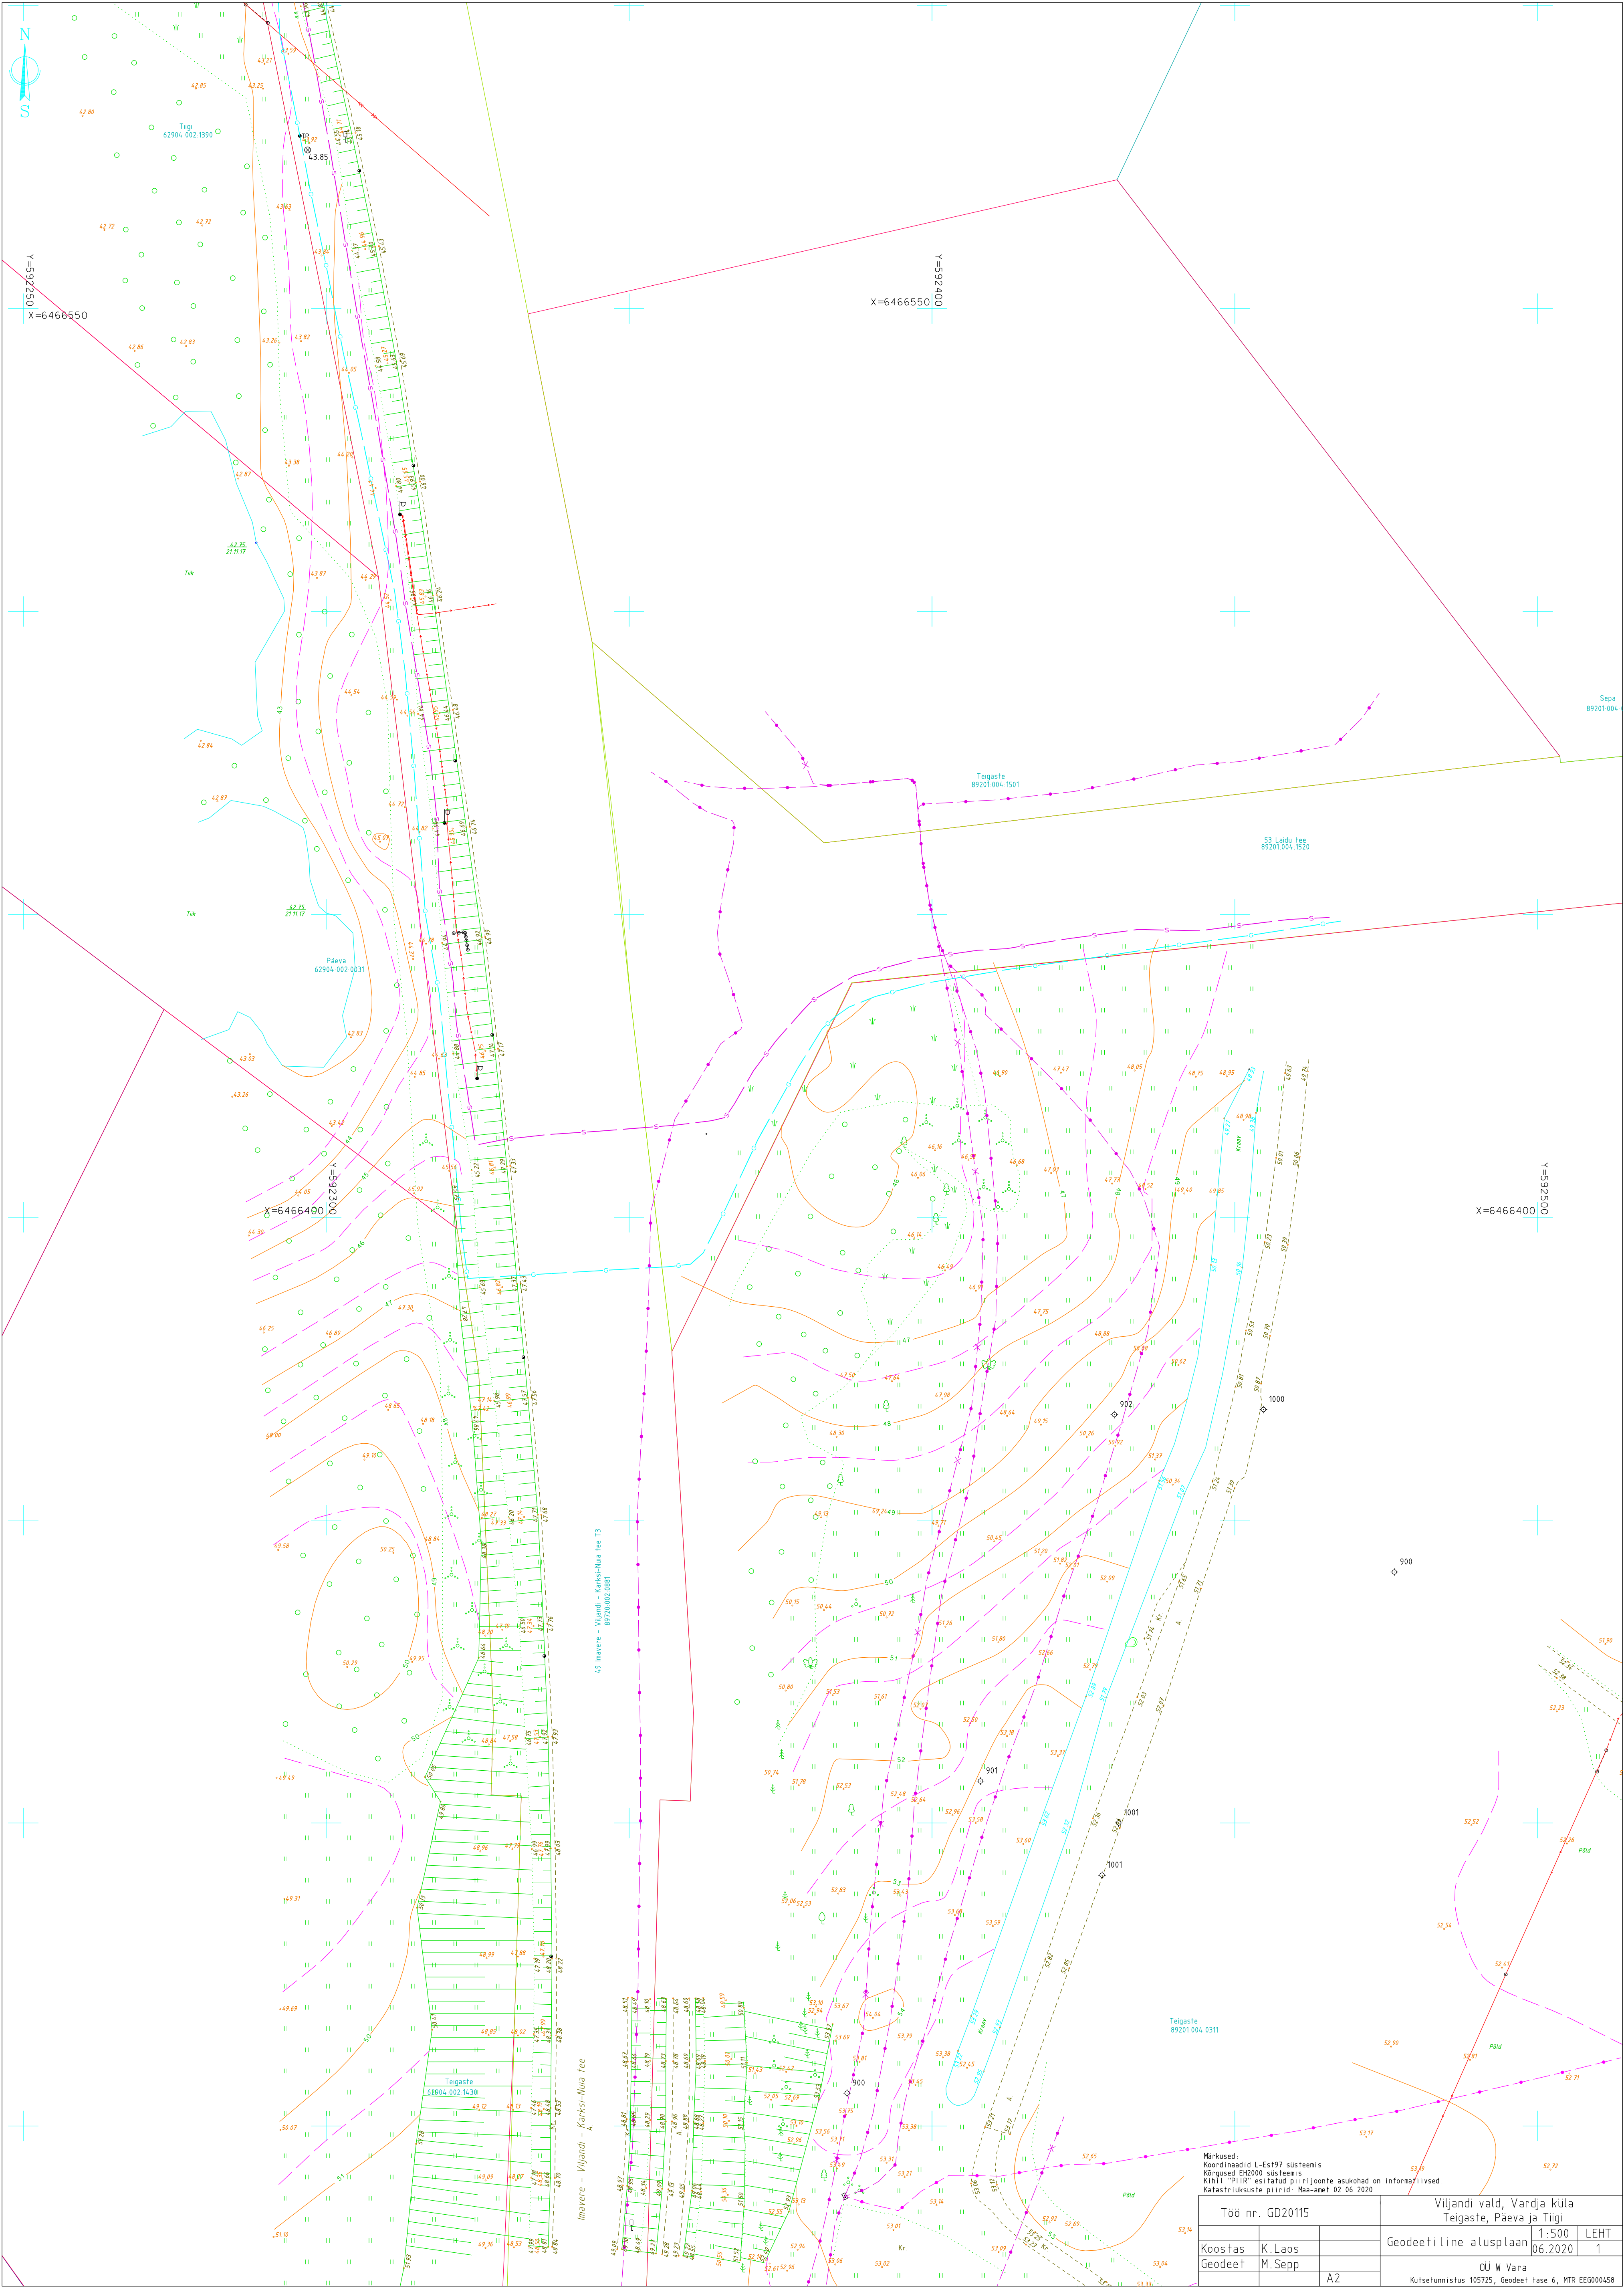

Töö nr. GD20115			Viljandi vald, Vardja küla Teigaste, Päeva ja Tiigi		
Koostas	K. Laos		Geodeetiline alusplaan	1:500	LEHT
Geodeet	M. Sepp			06.2020	1
			ÜJ W Vana Kutsetunnistus 105725, Geodeet tase 6, MTR EEG000458		