


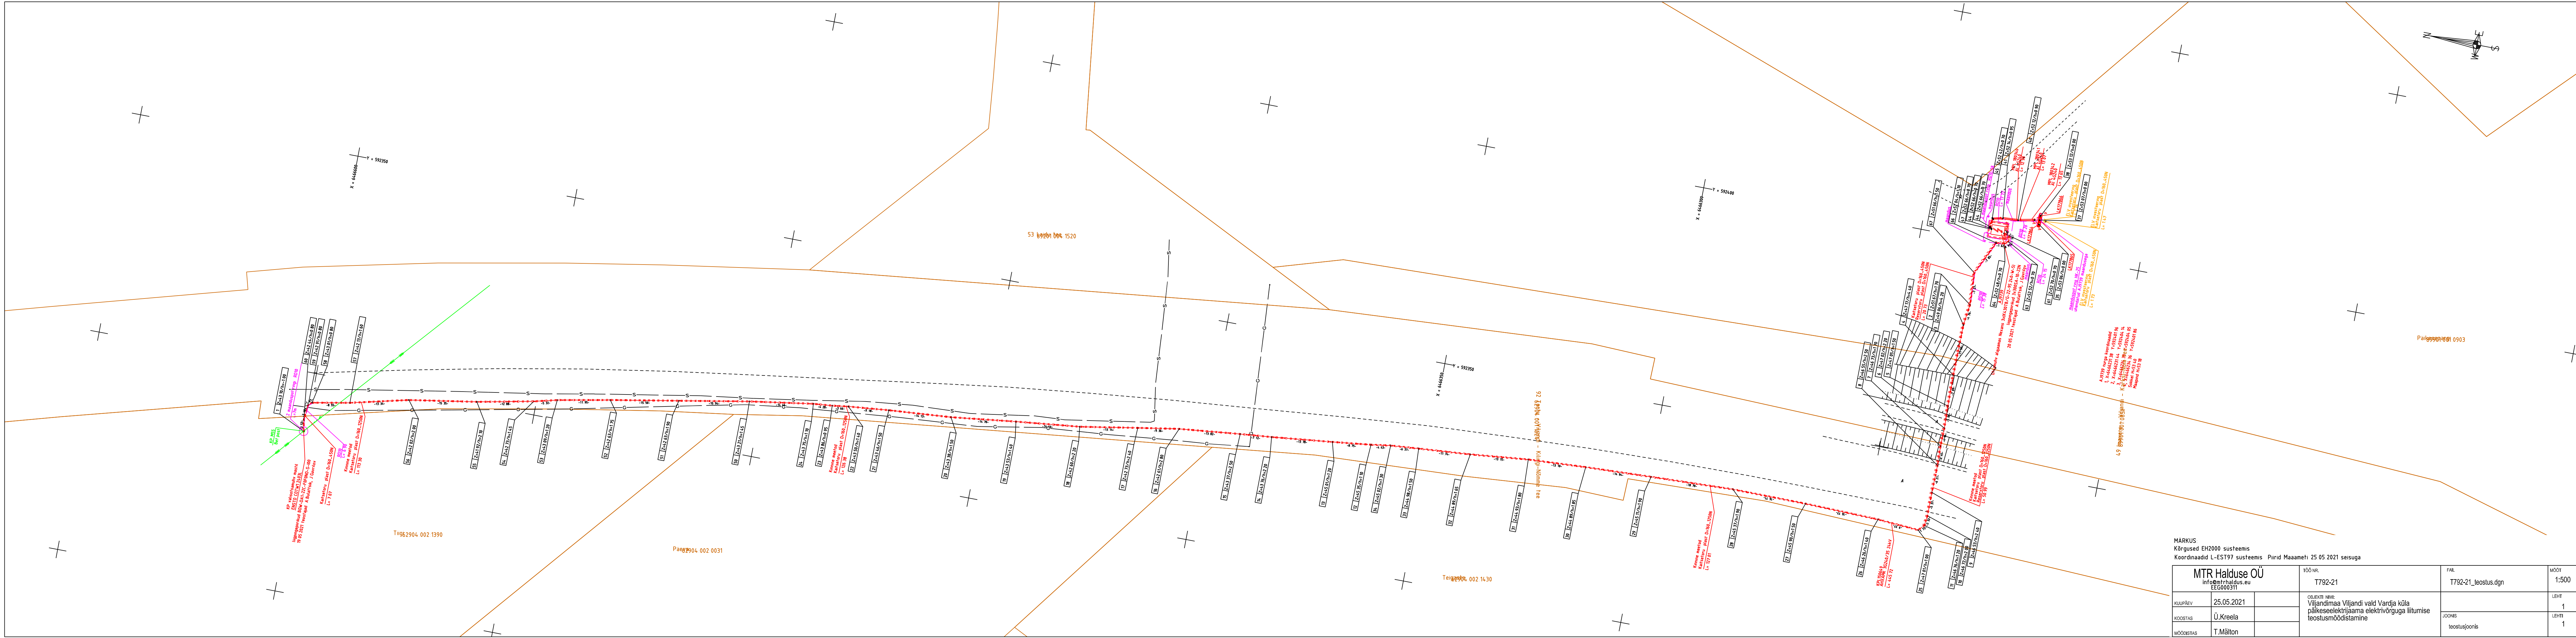

MARKUS Kõrgused EH2000 süsteemis Koordinaadid L-EST97 süsteemis. Piiroid Maameti 25.05.2021 seisuga		TOO NR. T792-21	FAIL T792-21_teostus.dgn	MOOT 1:500
MTR Halduse OÜ info@mtrhaldus.eu EE0000311		OBJEKT NIM. Viljandimaa Viljandi vald Vardja küla pääseseelektrijaama elektrivõrguga liitumise teostusmöödistamine	JOONIS teostusjoonis	LEHT 1
KUIPÄEV 25.05.2021				LEHT 1
KOOSTAS Ü.Kreela				
MOODUSTAS T.Mälton				