


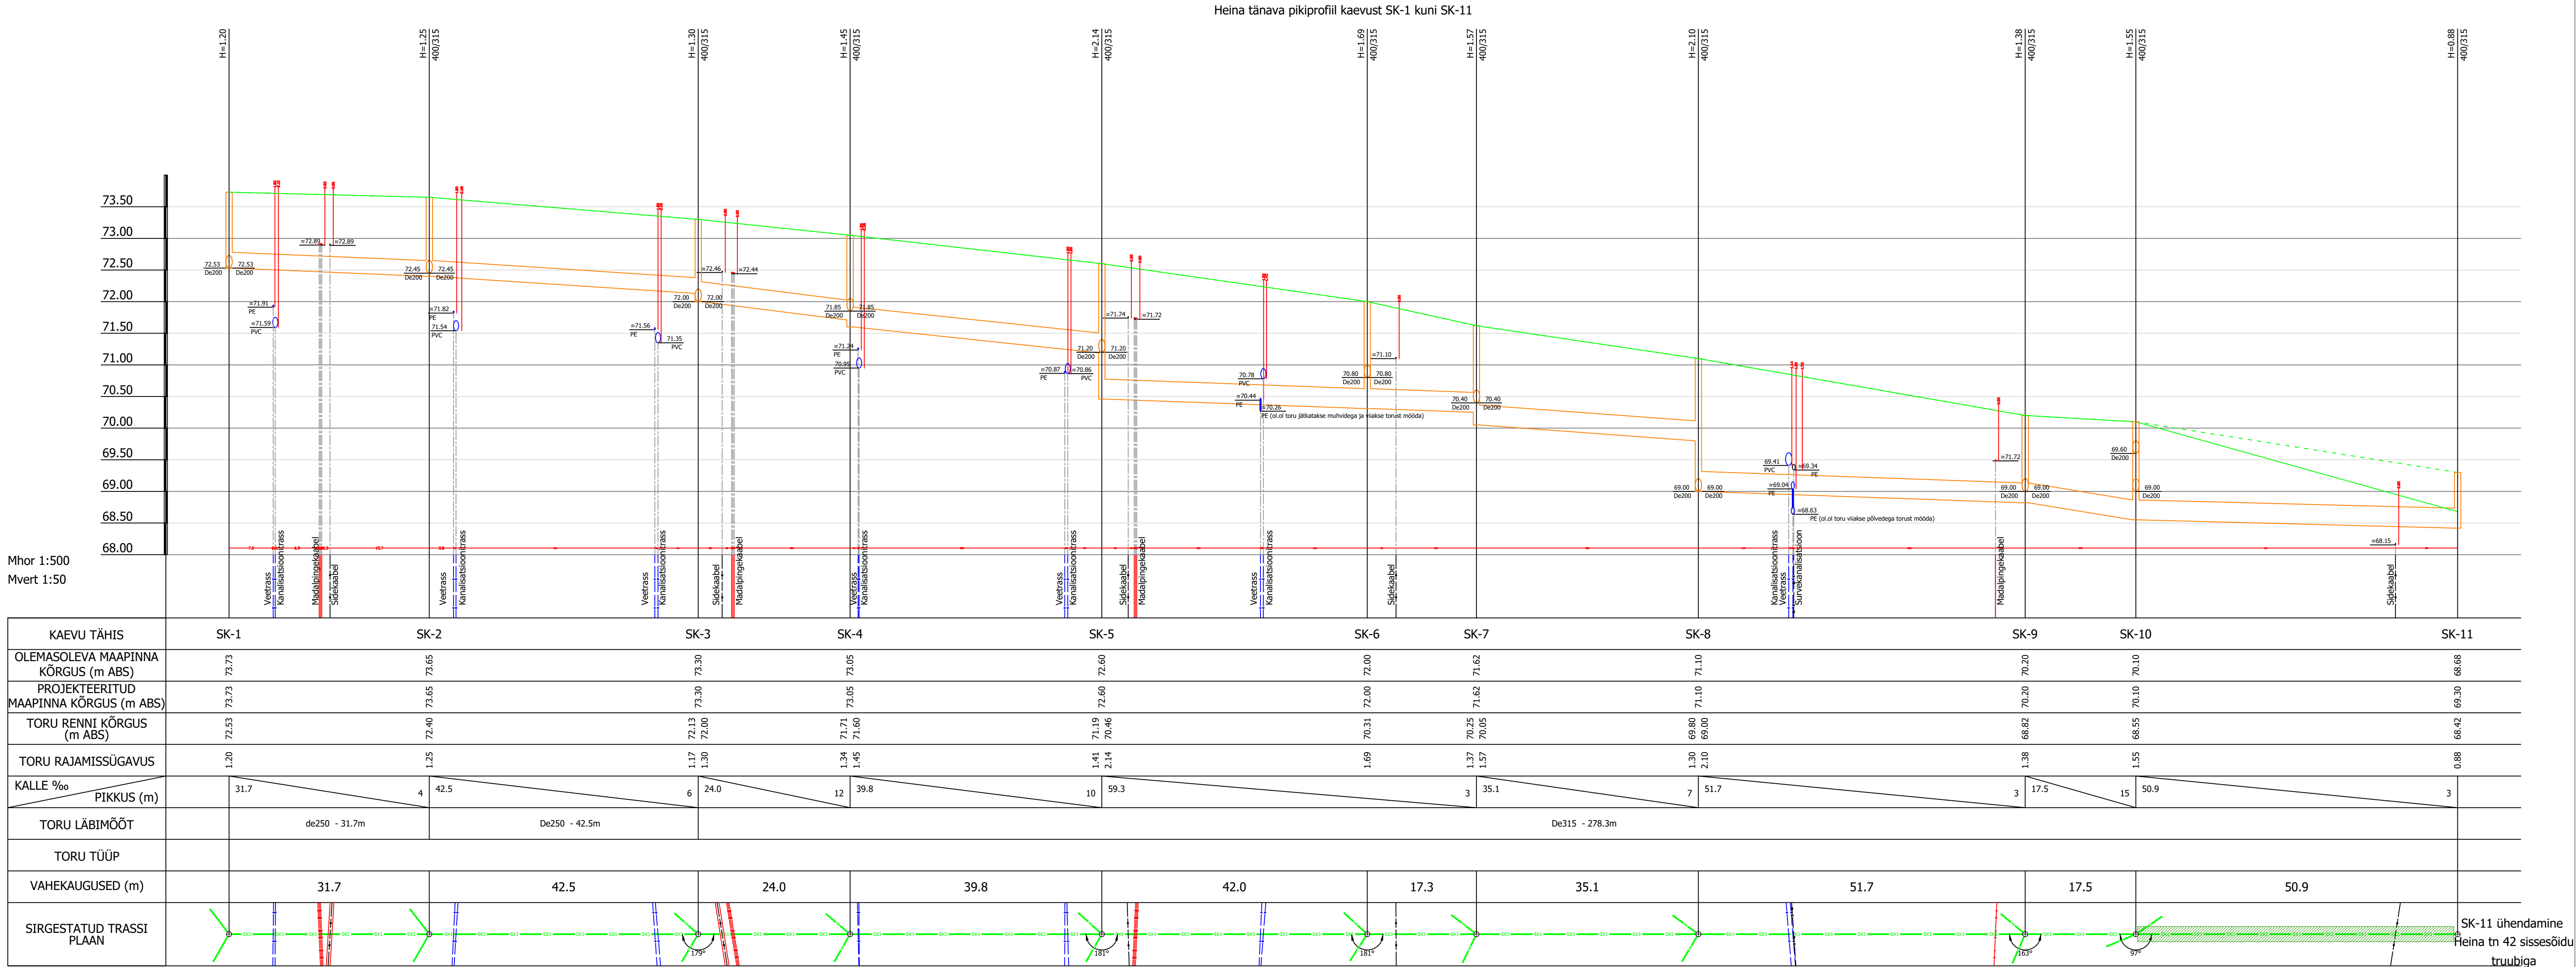

Tingmärgid:

- Projekteeritud sademeveetorustik
- Kraavi paigaldatav toru ja kraavi kõrgusmärkide tuvastamine
- Asendatav sademevee trüup
- Projekteeritud trüubitoru. Toru suue kinnitatakse maakividega filterkangal
Maakivid d0,2...0,3 m; nõeltöötusega filterkangas, killustikfraktsioon 16...32 mm
- Olemasolev sidekaabel - paigaldada kaitsehülssi

- Olemasolev veetoru
- Olemasolev kanalisatsioon
- Olemasolev madalpingekaabel
- Olemasolev madalpingekaabel

EUROPOLIS OU	VILJANDI mk, VILJANDI VALD, VIIRATSI	27.12.2017.a
	HEINA TN SADEMEVESI pikiprofiil	joonis 3
	Heina tn sademevee pikiprofiil kaevust SK-1 ... SK-11	Koostas: H.Haabel
		Kontrollis: R.Altnurme
		M = 1:500 / 1:50