


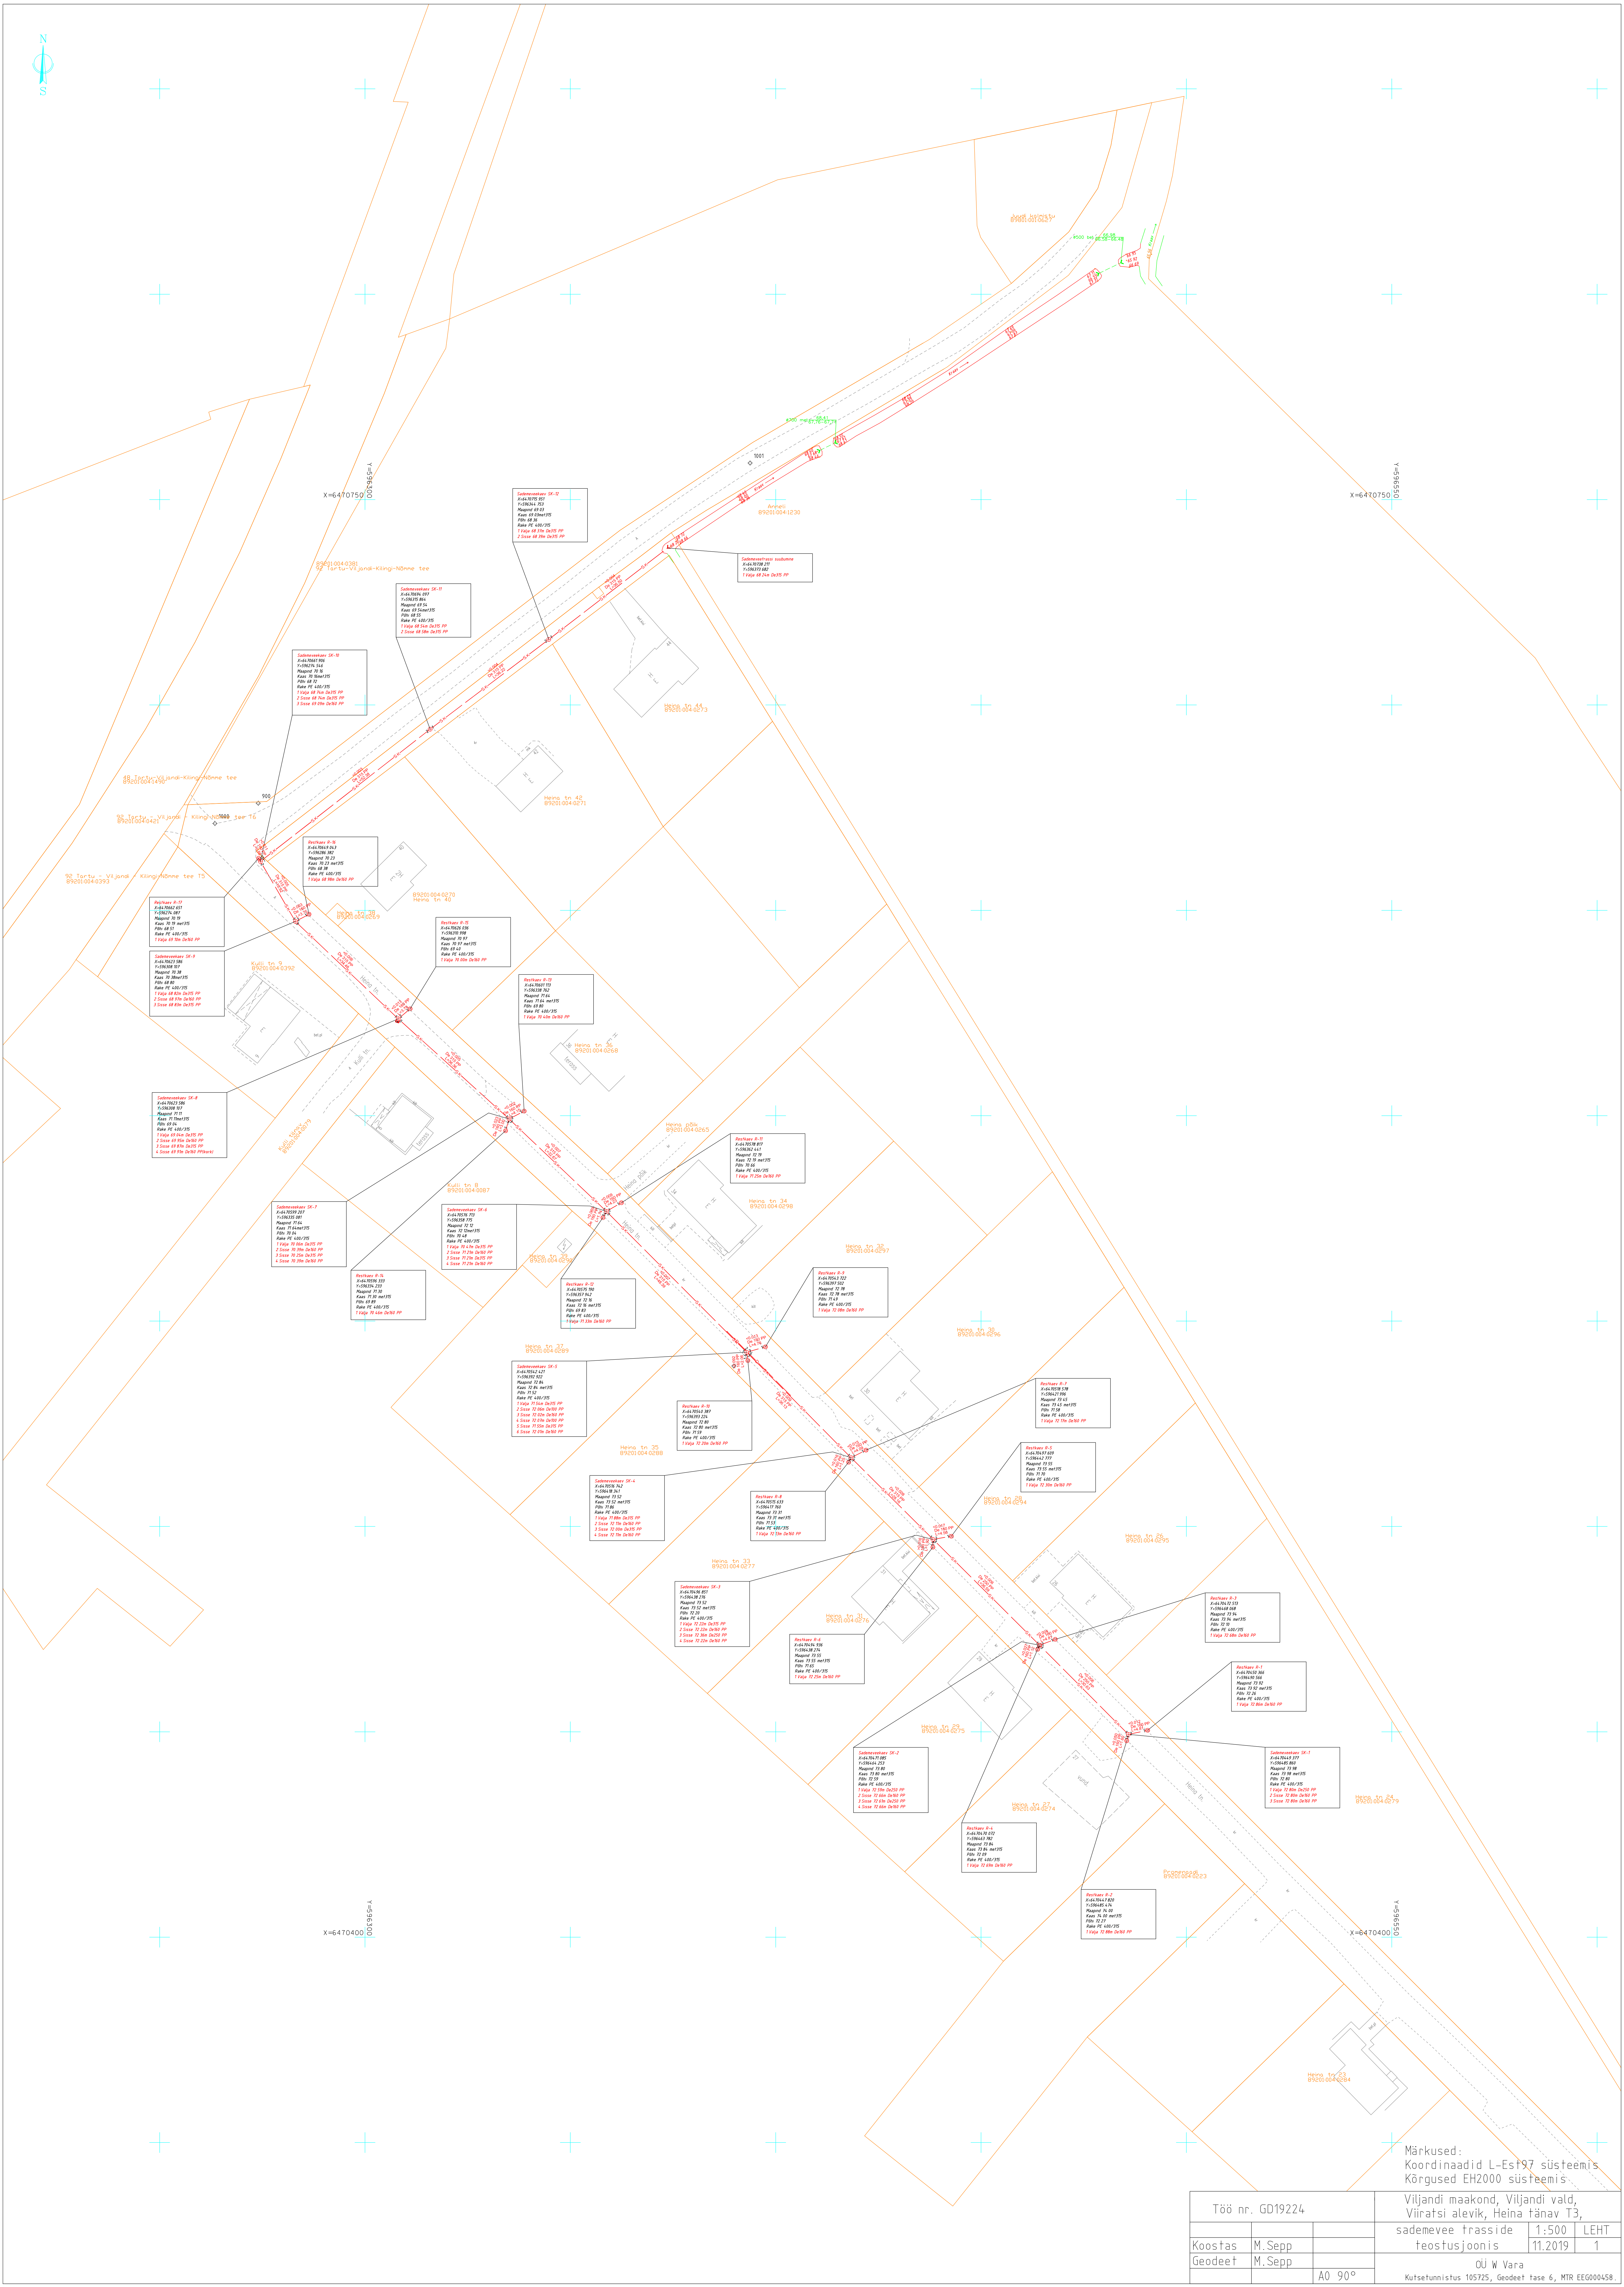

Märkused:
Koordinaadid L-Est97 süsteemis
Kõrgused EH2000 süsteemis

Töö nr. GD19224		Viljandi maakond, Viljandi vald, Viiratsi alevik, Heina tänav T3,			
		sademevee trasside teostusjoonis	1:500 11.2019	LEHT 1	
Koostas	M. Sepp	ÕÜ W Vara			
Geodeet	M. Sepp				
	A0 90°	Kutsetunnistus 105725, Geodeet tase 6, MTR EEG000458.			