



Kirjanurk OÜ
Registrikood: 12592543
Hiievälja tee 20, Oru küla,
Kose vald, 75103 Harjumaa
tel. +372 533 21503;
+372 5209235
e-mail: yld@kirjanurk.ee
MTR nr. EEG000316
EEP002846
TEL002778

Tellija: Stik-Elekter AS

Viljandi maakond, Viljandi vald, Viiratsi alevik

Tehnika tn 11 kinnistu liitumine madalpingel

GEODEETILINE ALUSPLAAN

TÖÖ NR. 7054G

Geoaluse koostaja: Marek Mändla

Kontrollis: Haiti Jürmann

Tartu 2021

SISUKORD

1. Tiitelleht	1
2. Sisukord	2
3. Seletuskiri	3
4. Asukoha skeem	4
5. Maa-ala plaan	5
6. Tehnovõrkude koostõlastused	6
7. Lõpuleht	7

SELETUSKIRI

1. Üldandmed

Objekti asukoht: Viljandi maakond, Viljandi vald, Viiratsi alevik

Objekti nimetus: Tehnika tn 11 kinnistu liitumine madalpingel maa-ala plaan tehnovõrkudega

Tööde täitmise aeg

Välitööd: 03.12.2021.a.
Kameraaltööd: 03.12.2021.a.

Töö teostajad: geodeet M.Mändla

2. Geodeetiliste lähtepunktide andmed

Koordinaadid riiklikus L-EST97 ristkoordinaatide süsteemis.

Kõrgused EH2000 süsteemis

Lähtepunkt: Trimble VRS Now

3. Objekti geodeetilise sidumise andmed

Mõõdistamistöödeks vajalik alusvõrk rajati GPS seadmega Leica Viva GS08plus

4. Mõõtmistööd

Vastavalt lähteülesandele teostati M1:500 geodeetiline maa-ala plaan koos tehnovõrkudega. Plaan koostati arvutil graafikaprogrammiga MicroStation PowerDraft.

5. Kasutatud instrumendid

Mõõdistamistöödel kasutati GPS seadet Leica Viva GS08plus ja elektrontahhümeetrit Leica Viva TS12.

6. Üleantavate materjalide loetelu

Tellija:

Stik-Elekter AS -digitaalinfo dwg formaadis

Kohalik omavalitsus -tehniline aruanne 1eks.
-digitaalinfo dgn formaadis

Koostaja:

M.Mändla

06.12.2021.a.

ASUKOHA SKEEM

*Viljandi maakond, Viljandi vald, Viiratsi alevik
Tehnika tn 11 kinnistu liitumine*



Mõõdistusala piir

Koostaja:

Marek Mändla
06.12.2021.a.

Tehnovõrkude kooskõlastused


1. Elektrilevi OÜ

29.11.2021 VAH-46925

Käesolevas toimikus on 7 (seitse) järjekorras nummerdatud lehte.

Koostaja:

/M.Mändla/ 06.12.2021

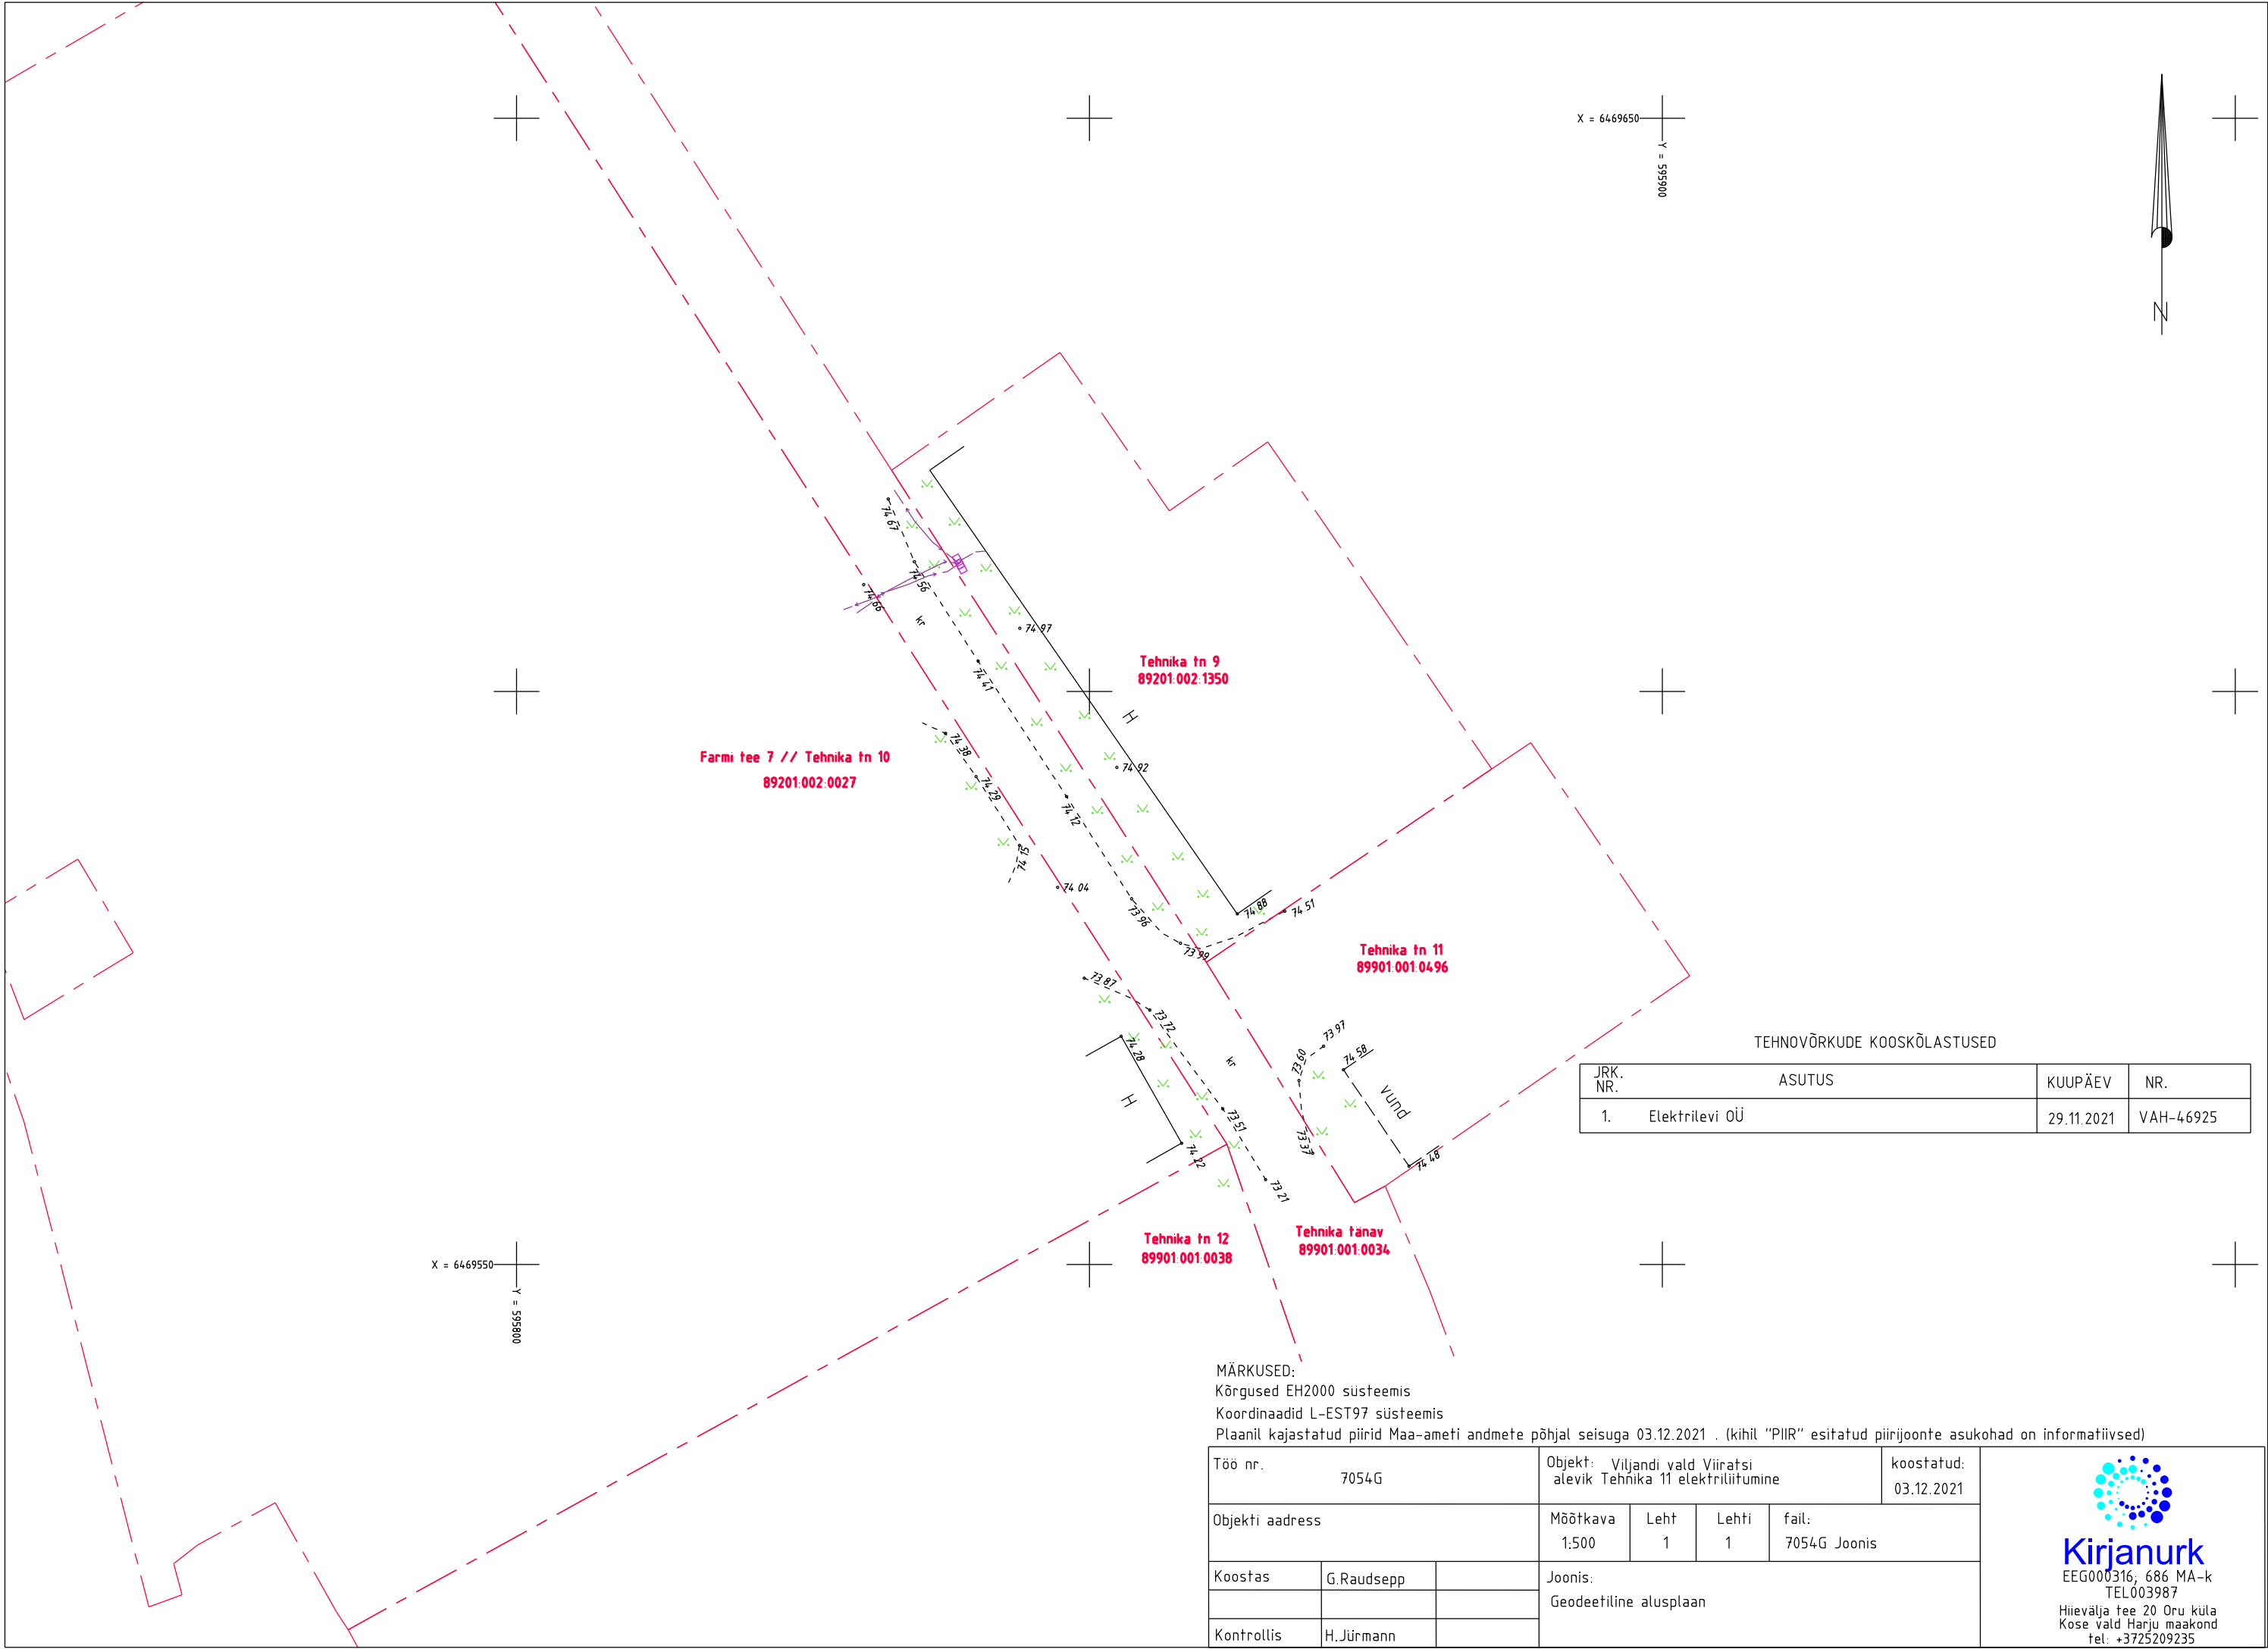

TEHNOVÕRKUDE KOOSKÕLASTUSED

JRK. NR.	ASUTUS	KUUPÄEV	NR.
1.	Elektrilevi OÜ	29.11.2021	VAH-46925

MÄRKUSED:
Kõrgused EH2000 süsteemis
Koordinaadid L-EST97 süsteemis
Plaanil kajastatud piirid Maa-ameti andmete põhjal seisuga 03.12.2021 . (kihil "PIIR" esitatud piirijoonte asukohad on informatiivsed)

Töö nr. 7054G			Objekt: Viljandi vald Viiratsi alevik Tehnika 11 elektriliitumine				koostatud: 03.12.2021
Objekti aadress			Mõõtkava 1:500	Leht 1	Lehti 1	fail: 7054G Joonis	
Koostas	G.Raudsepp		Joonis: Geodeetiline alusplaan				
Kontrollis	H.Jürmann						



Kirjanurk
EEG000316, 686 MA-k
TEL003987
Hiievälja tee 20 Oru küla
Kose vald Harju maakond
tel: +3725209235