


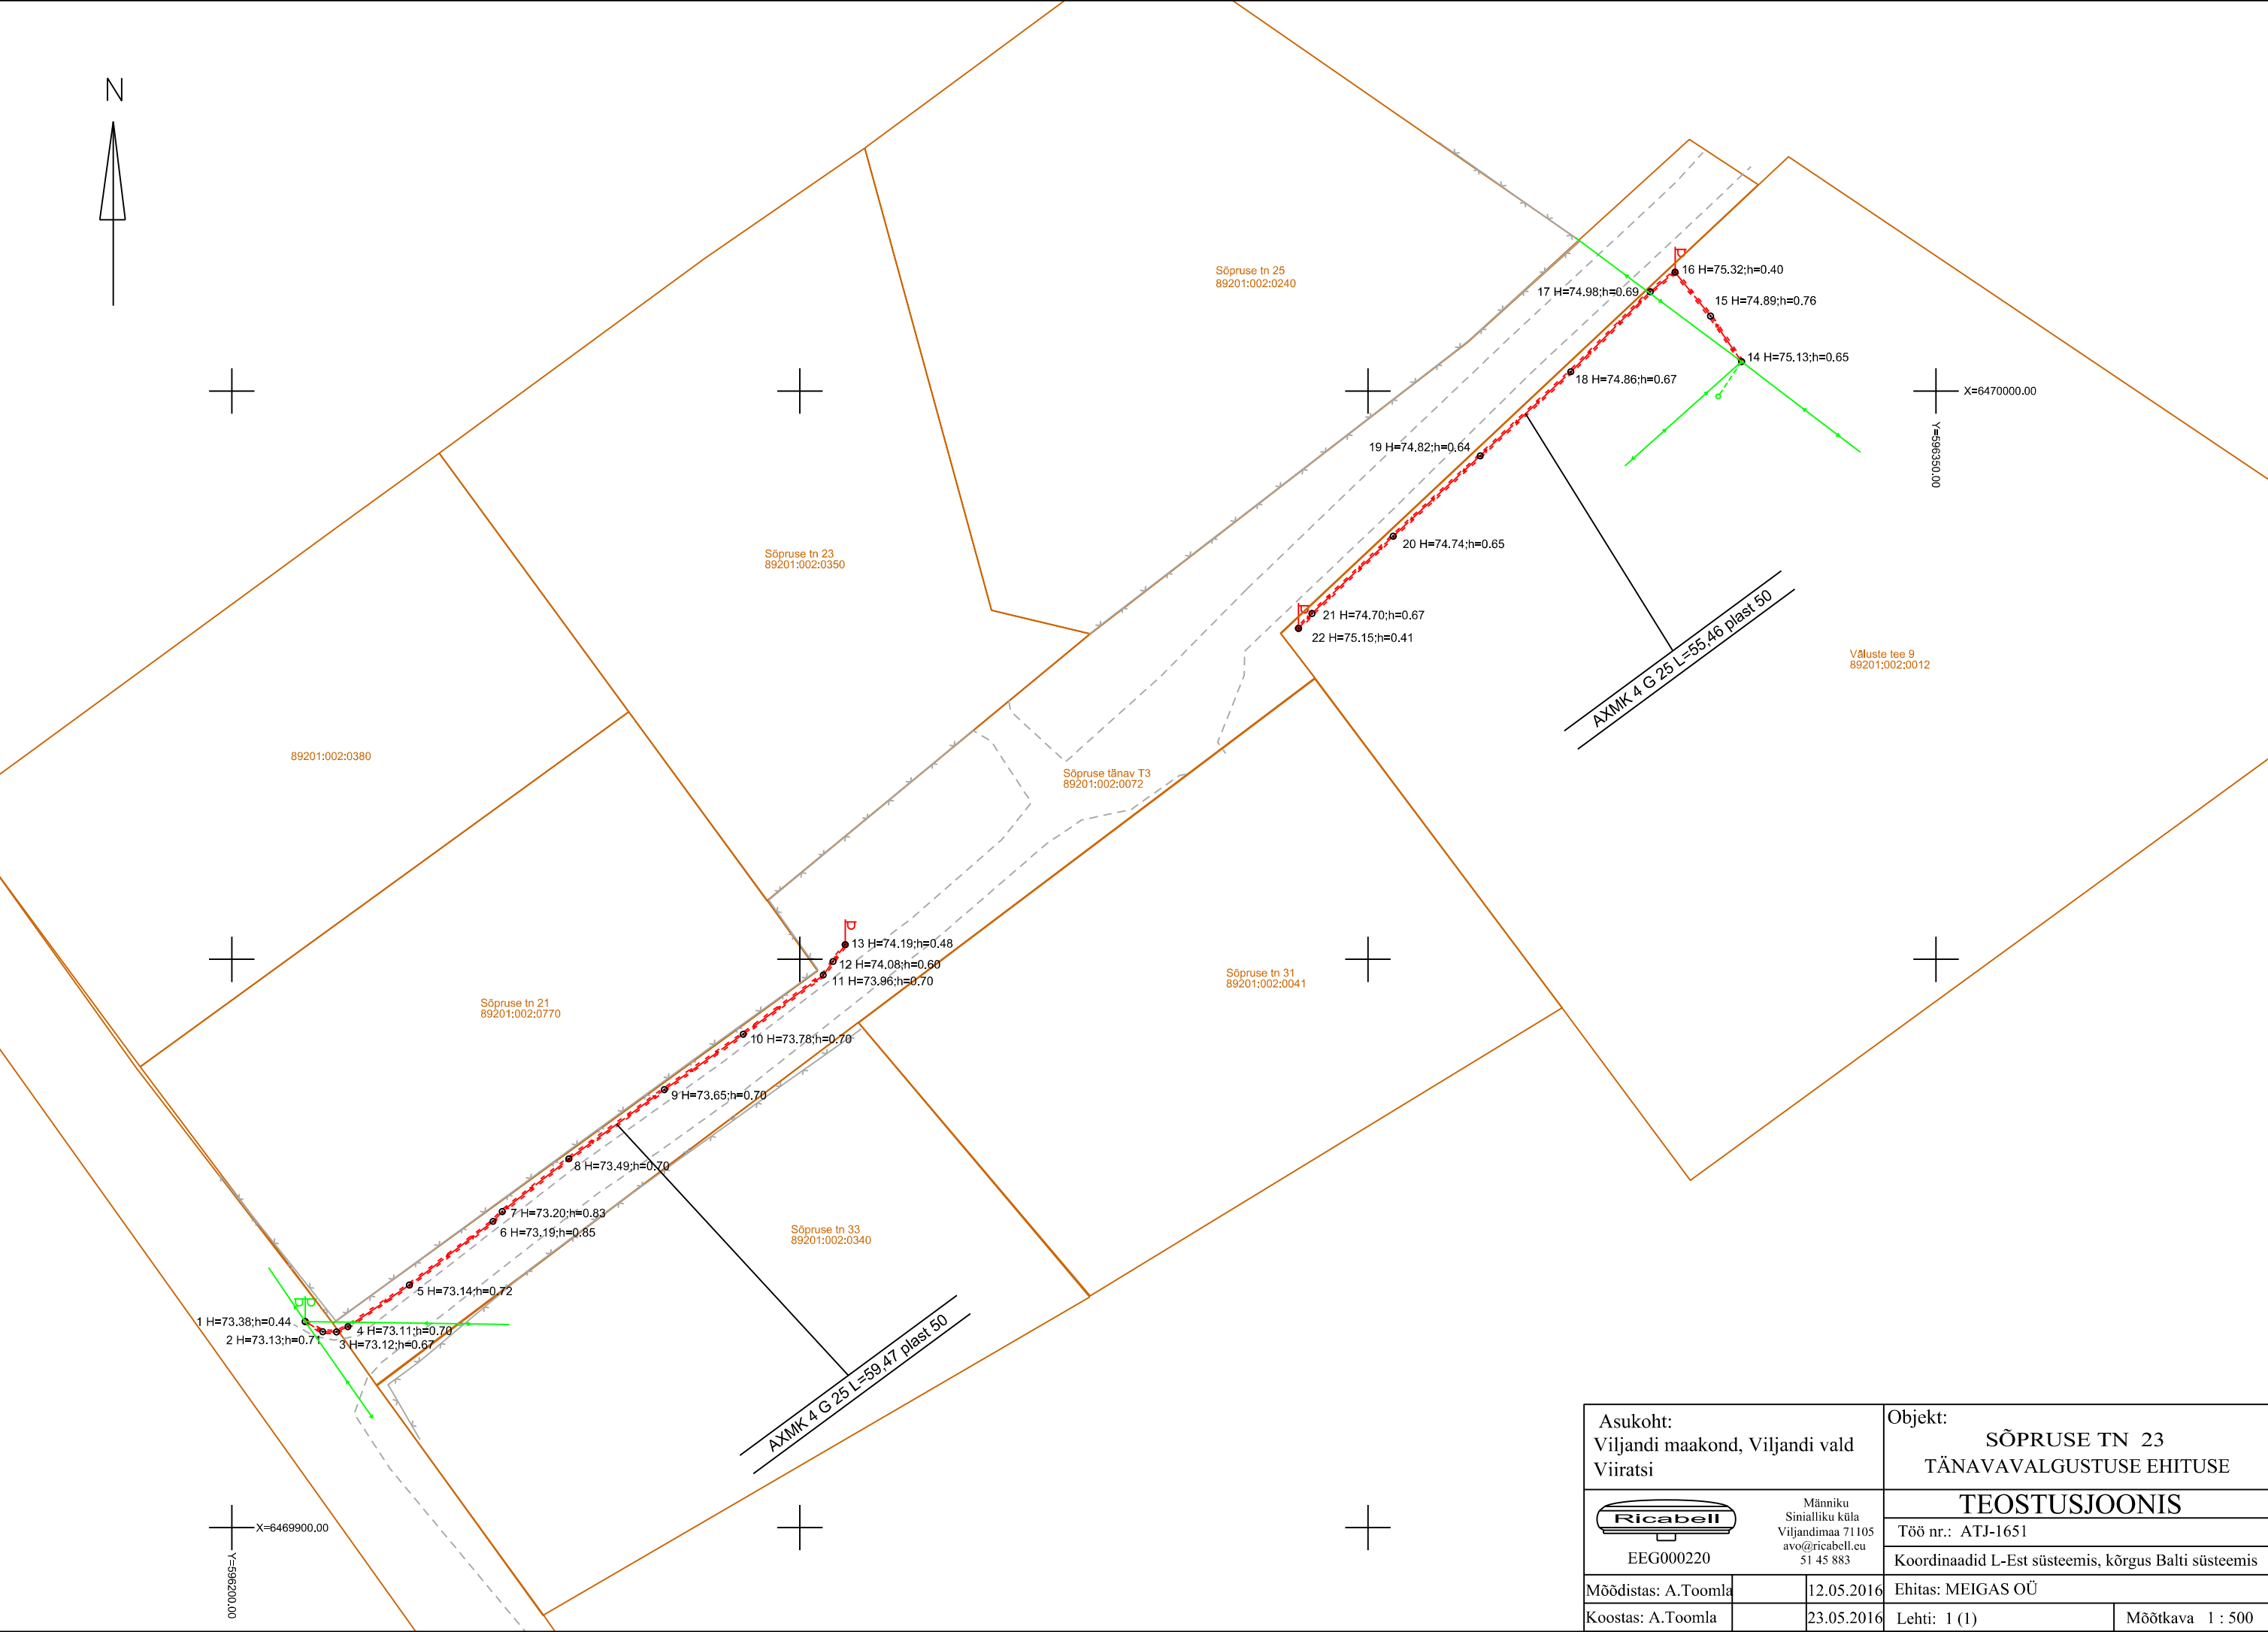

Asukoht: Viljandi maakond, Viljandi vald Viiratsi		Objekt: SÕPRUSE TN 23 TÄNAVAVALGUSTUSE EHITUSE	
 EEG000220		TEOSTUSJONIS	
Männiku Sinialliku küla Viljandimaa 71105 avo@ricabell.eu 51 45 883		Töö nr.: ATJ-1651	
Möödistas: A.Toomla		Koordinaadid L-Est süsteemis, kõrgus Balti süsteemis	
Koostas: A.Toomla		Ehitas: MEIGAS OÜ	
23.05.2016		Lehti: 1 (1)	
		Möötkava 1 : 500	