


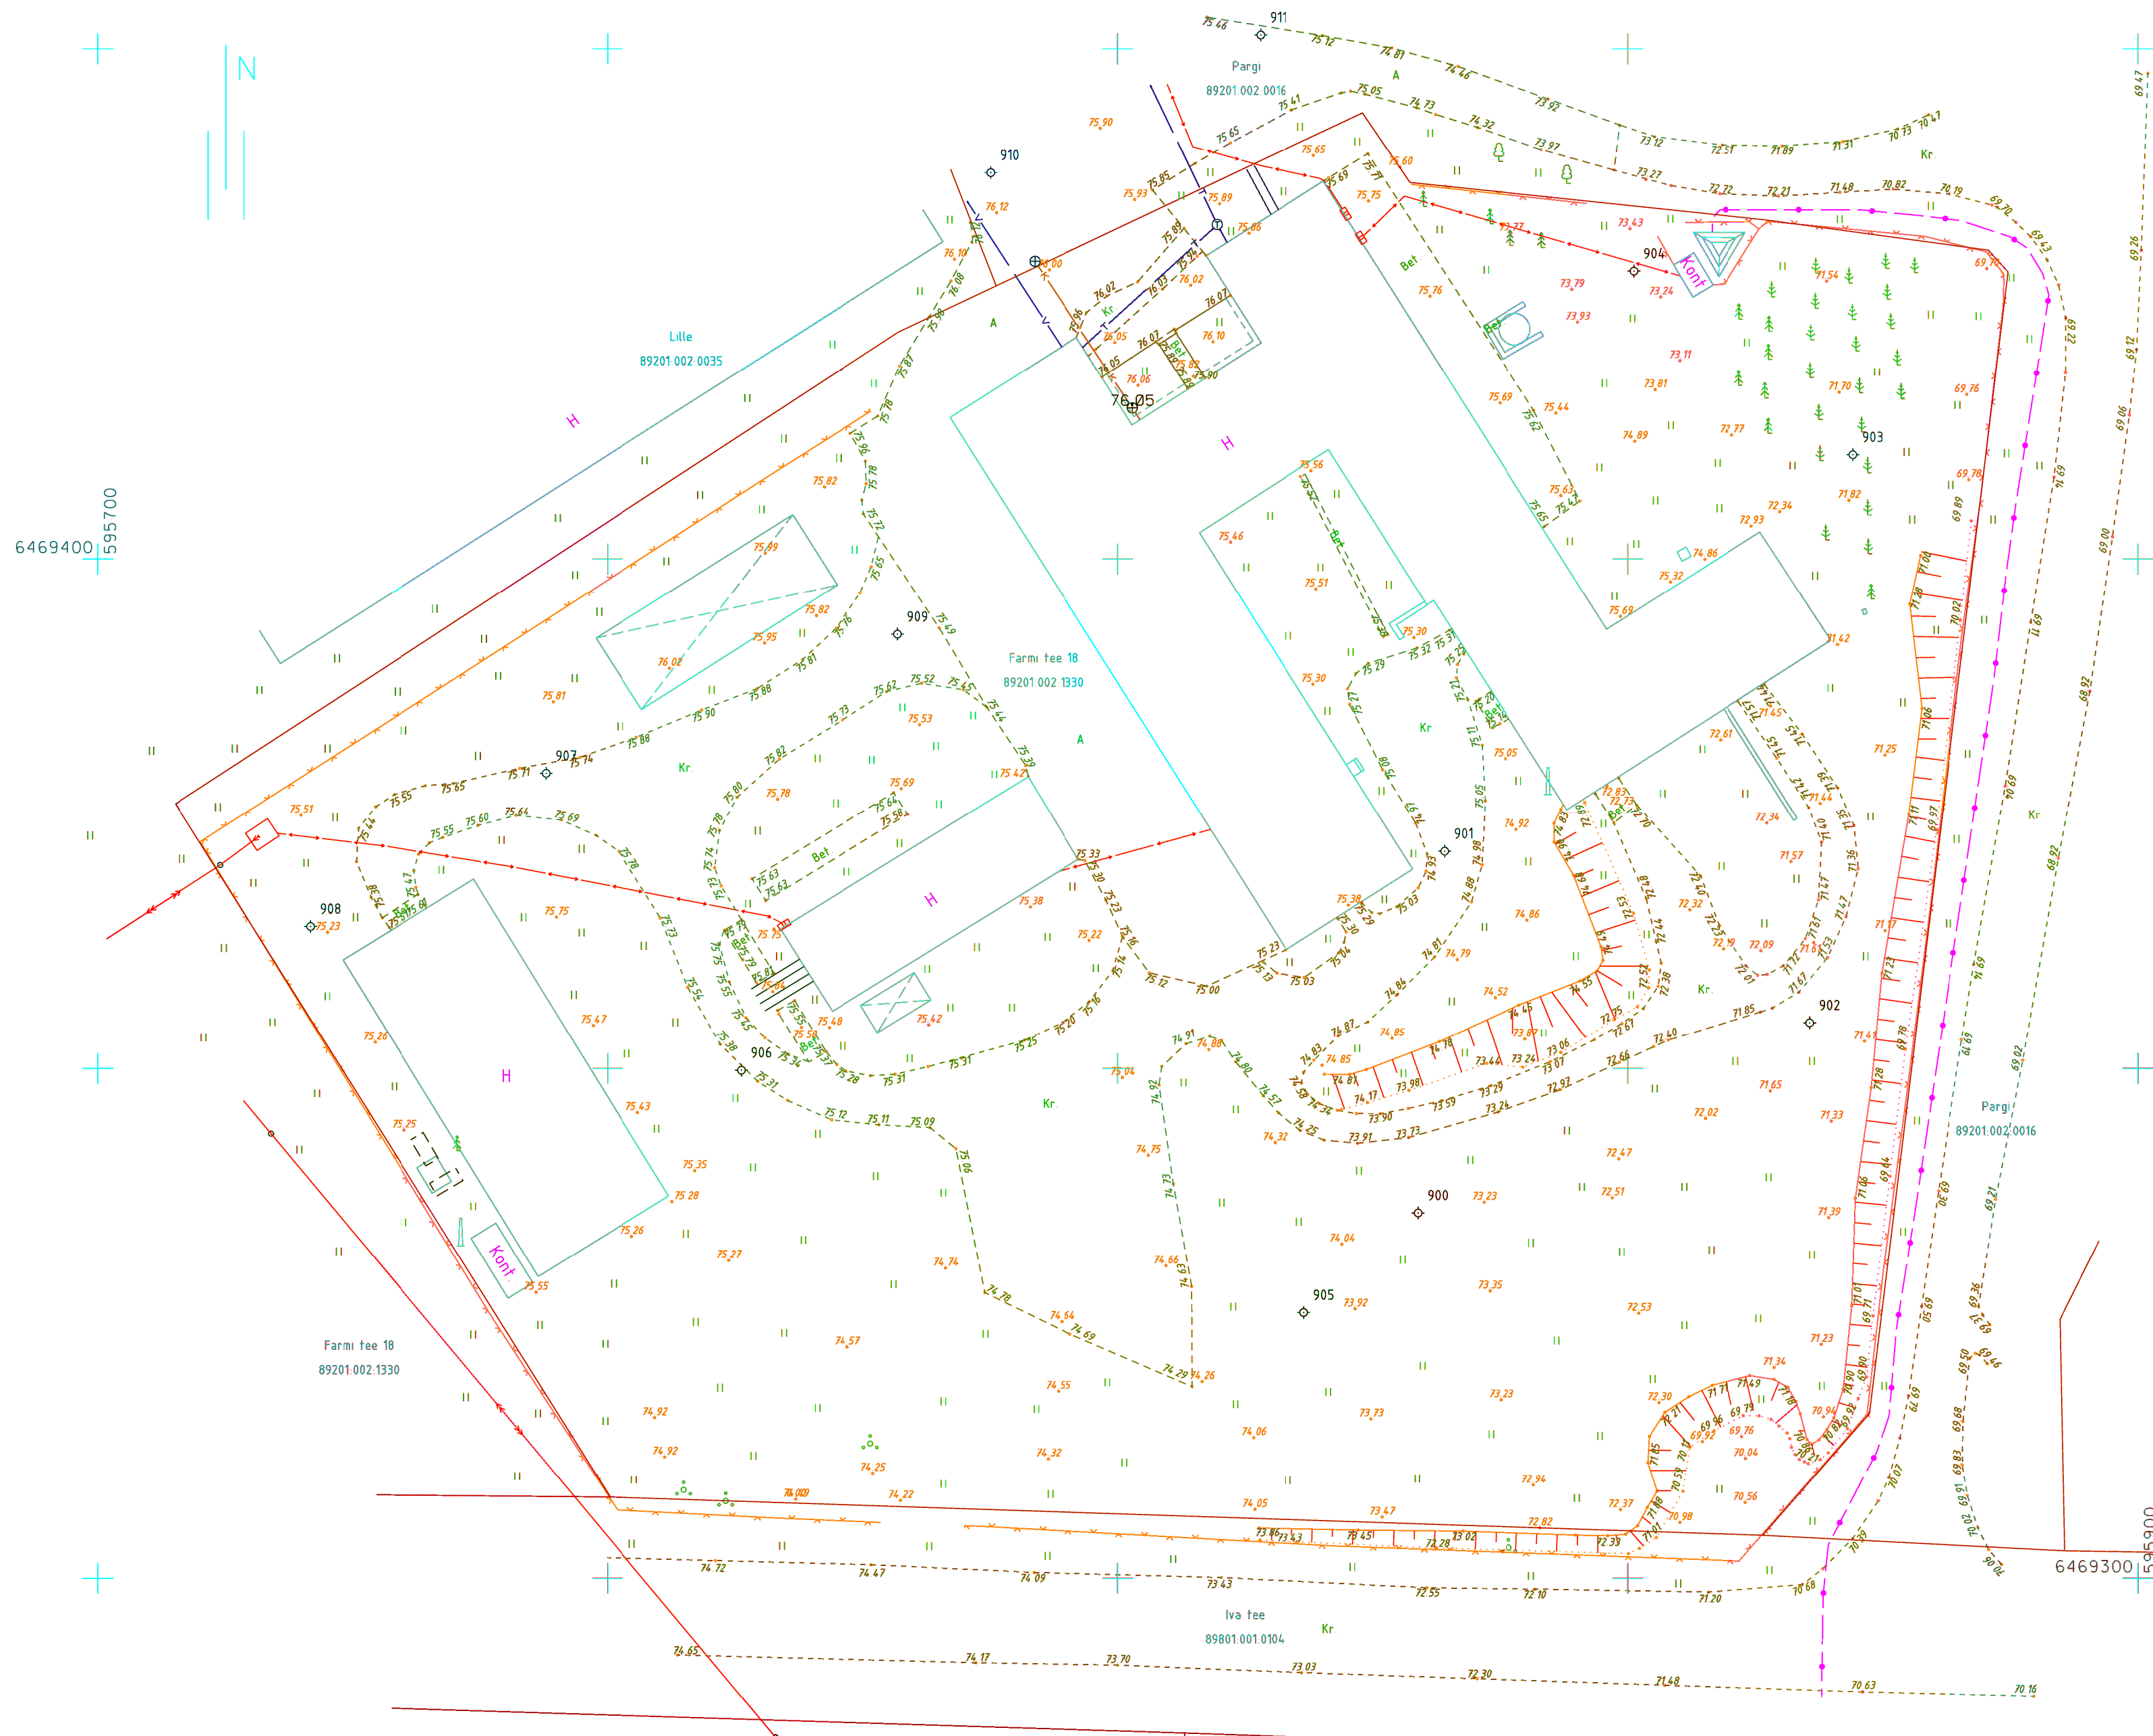

Märkused:

Koordinaadid L-Est97 süsteemis
Kõrgused Balti süsteemis

Viljandi maakond, Viljandi vald, Viiratsi alevik, Farmi tee 18.		GD-15048	
Direktor	J. Must	Geodeetiline alusplaan	1:500 LEHT
Koostas	M. Sepp		07.2015 1
Geodeet	M. Sepp	OÜ VILJANDI EKE PROJEKT	
		LITSENTS EE-4826 25.06.1997.	