


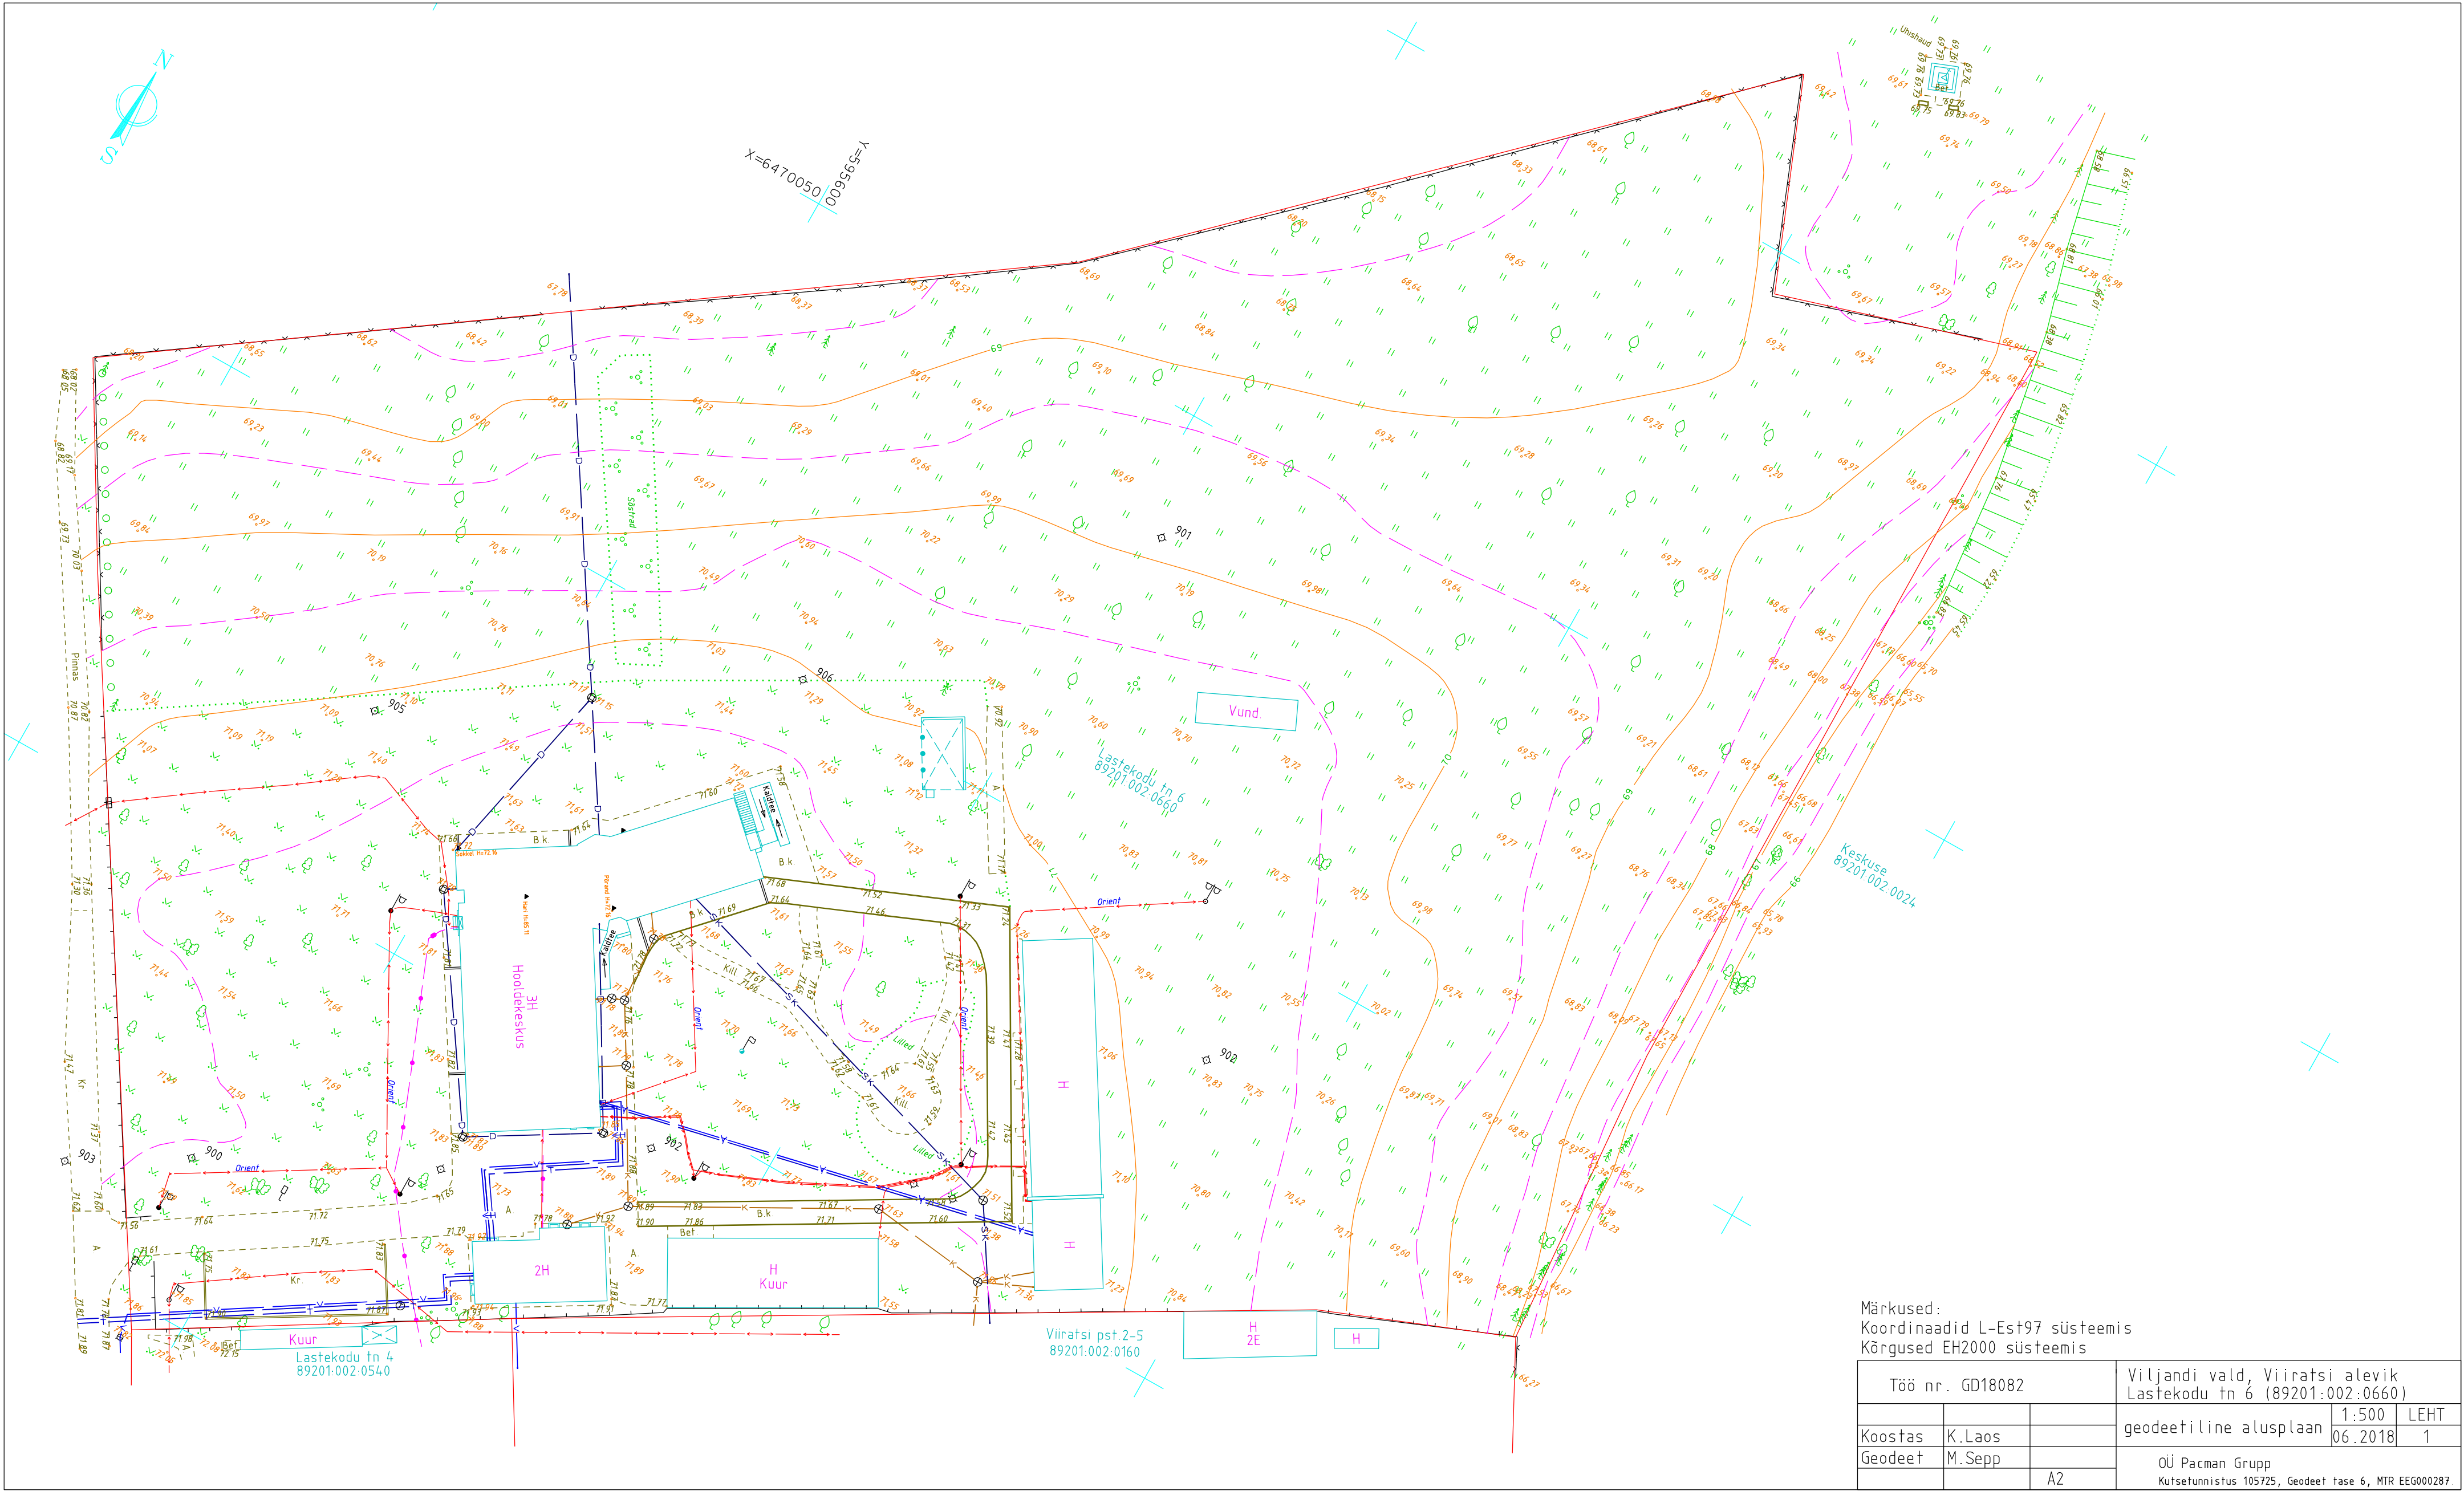

Märkused:
Koordinaadid L-Est97 süsteemis
Kõrgused EH2000 süsteemis

Töö nr. GD18082	Viljandi vald, Viiratsi alevik Lastekodu tn 6 (89201:002:0660)			
Koostas	K.Laos	geodeetiline alusplaan	1:500	LEHT
Geodeet	M.Sepp	06.2018	1	
		A2	Üj Pacman Grupp Kutsetunnistus 105725, Geodeet tase 6, MTR EEG000287.	