


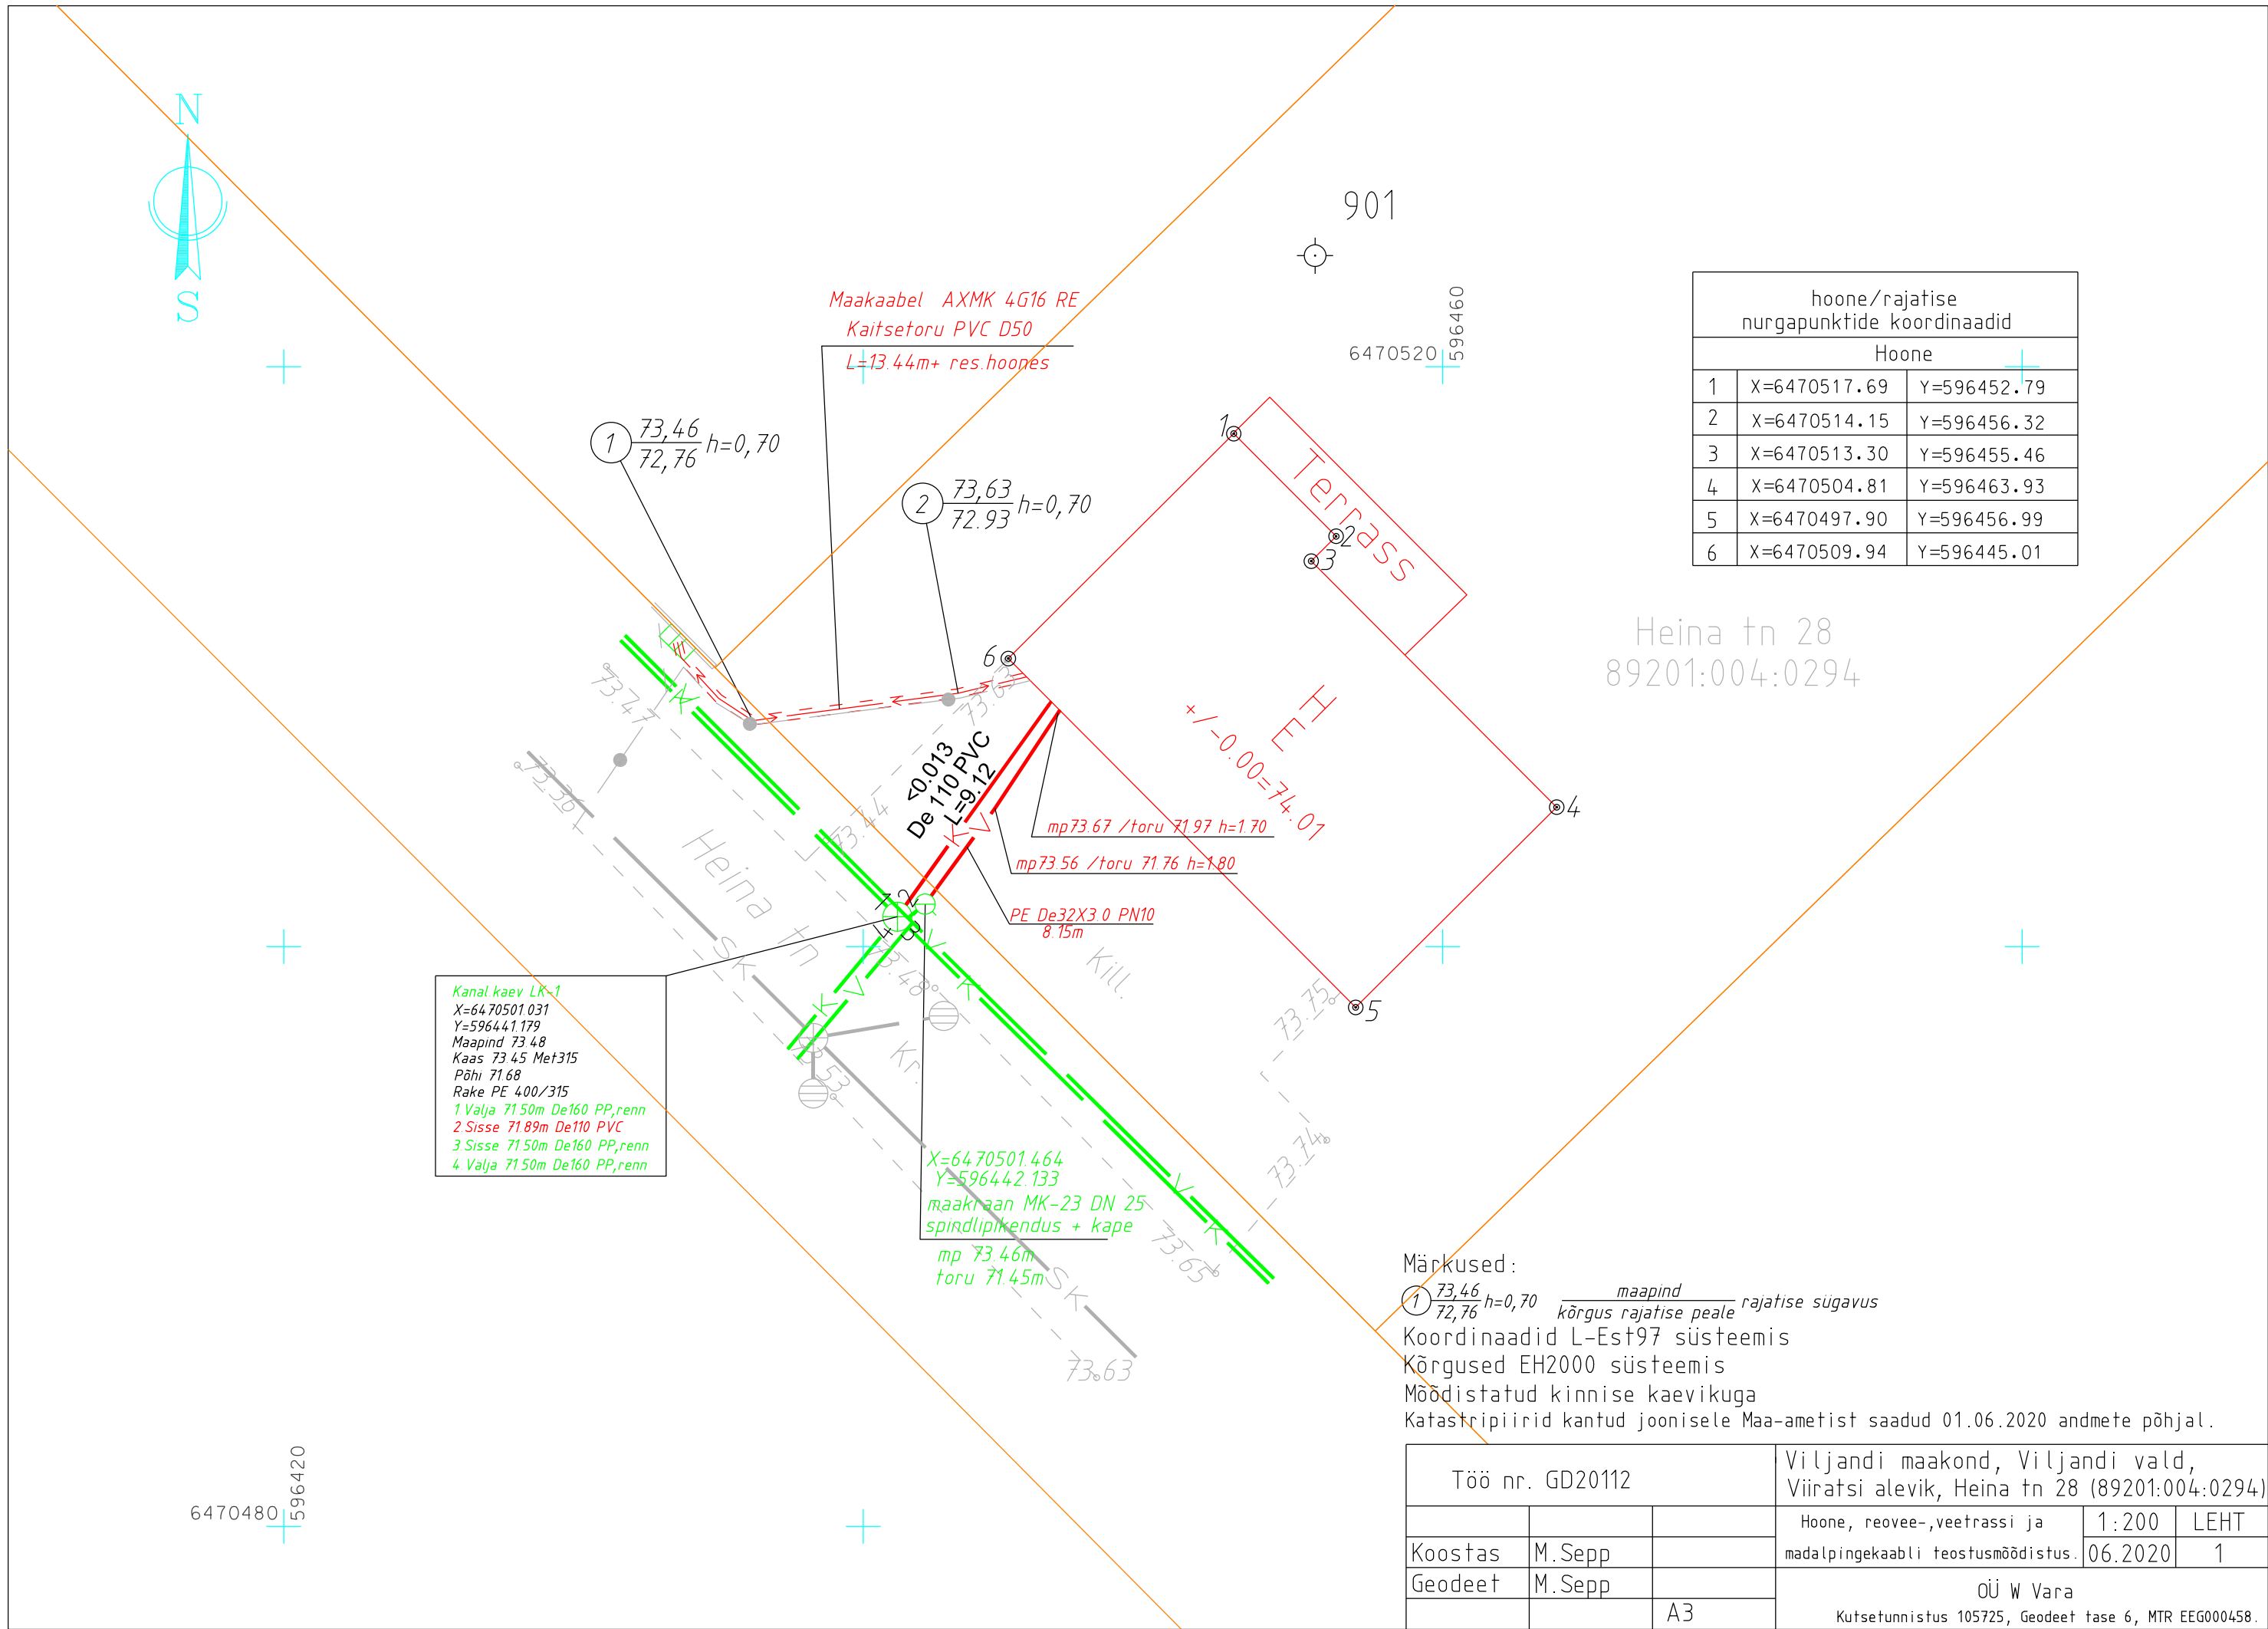

hoone/rajatise nurgapunktide koordinaadid		
Hoone		
1	X=6470517.69	Y=596452.79
2	X=6470514.15	Y=596456.32
3	X=6470513.30	Y=596455.46
4	X=6470504.81	Y=596463.93
5	X=6470497.90	Y=596456.99
6	X=6470509.94	Y=596445.01

Kanal kaev LK-1
X=6470501.031
Y=596441.179
Maapind 73.48
Kaas 73.45 Met315
Põhi 71.68
Rake PE 400/315
1 Välja 71.50m De160 PP,renn
2 Sisse 71.89m De110 PVC
3 Sisse 71.50m De160 PP,renn
4 Välja 71.50m De160 PP,renn

X=6470501.464
Y=596442.133
maakraan MK-23 DN 25
spindlipikendus + kape
mp 73.46m
toru 71.45m

Märkused:
① $\frac{73.46}{72.76} h=0,70$ $\frac{\text{maapind}}{\text{kõrgus rajatise peale}}$ rajatise sügavus
Koordinaadid L-Est97 süsteemis
Kõrgused EH2000 süsteemis
Möödistatud kinnise kaevikuga
Katastripiirid kantud joonisele Maa-ametist saadud 01.06.2020 andmete põhjal.

Töö nr. GD20112			Viljandi maakond, Viljandi vald, Viiratsi alevik, Heina tn 28 (89201:004:0294)		
			Hoone, reovee-, veetrassi ja madalpingekaabli teostusmöödistus.	1:200	LEHT
Koostas	M.Sepp		06.2020	1	
Geodeet	M.Sepp		OÜ W Vara		
A3			Kutsetunnistus 105725, Geodeet tase 6, MTR EEG000458.		