

W VARA OÜ

Ärireg. Kood 14229120
Looga tn 8-21, Viljandi 71008

Kutsetunnistus 105725 Geodeet tase 6
MTR EEG000458

Töö nr: GD20143

Tellijä:

**VILJANDI VALD
VIIRATSI ALEVIK**

**FARMI TEE 8, FARMI TEE 18
JA LÄHIALA**

GEODEETILINE ALUSPLAAN

Seletuskiri, joonised

Koostas: K. Laos

Viljandis, 2020 .a.

TOPO-GEODEETILISE UURINGU ARUANNE

Teostaja: OÜ W VARA ärireg. kood 14229120
Kutsetunnistus 105725, Geodeet tase 6
MTR EEG000458
Asukoht: Viljandi vald, Viiratsi alevik Farmi tee 8; Farmi tee 18 ja lähiala
Tellija:

SELETUSKIRI

Töö eesmärgiks on Viljandi vallas, Viiratsi alevikus Farmi tee 8, Farmi tee 18 ja lähiala geodeetilise alusplaani koostamine projekteerimistööde tarbeks. Geodeetiliste uuringute tegemisel on lähtutud Majandus- ja taristuministri 14.aprill 2016.a määrusest nr 34 "Topo-geodeetilisele uuringule ja teostusmöödistusele esitatavad nõuded".

1. Geodeetilised möödistustööd on seotud kohaliku geodeetilise võrgu punktidega, mille koordinaadid pärinevad Maa-ametist. Geodeetiliste lähtepunktide määramisel on kasutatud GPS VRSNOW teenusega määratud GPS punkte. Töös esitatud plaanilised koordinaadid on L-EST97 ja kõrgused EH2000 süsteemis.
2. Möödistatud lähtepunktidest "vaba jaam" meetodil
3. Varasemad tööd: Pacman Grupp OÜ töö nr GD18002
Reaalprojekt OÜ töö nr E17056
Viljandi EKE projekt OÜ töö nr GD-15048
4. Tahhümeetiline möödistamine, Trimble S6 programmiga Geonic, kameraaltööd programmiga GeoCad MicroStation Power Draft V8i baasil.
5. Geodeetiliste tööde käigus tehnovõrkude uuringuid ei teostatud.
6. Tehnovõrgud ja maa-alused rajatised on looduses tuvastatud kaabliotsijaga või välisevaatluse põhjal, ning plaanile kantud olemasolevate teostusmöödistuste alusel ning kontrollitud Maa-ameti tehnovõrkude kitsenduste mõjualade kaardi „KITSENDUS_tehno.shp“ järgi.
 - 6.1 Sidekaablite paiknemine looduses tuvastatud kaabliotsijaga ja kontrollitud Telia andmeväljastusega AP46491202007160819.dgn.
 - 6.2 Elektriakaablite asukohad kooskõlastatakse Elektrileviga projekteerimistööde käigus vastavalt vajadusele.
7. Geodeetist alusplaani ei esitatud üle vaatamiseks tehnovõrgu valdajatele.
8. Krundipiirid kantud plaanile Maa-Ameti katastriüksuse piirikihi järgi.

Materjalid esitatakse Viljandi vallale digitaalselt.

Möödistatud juuli 2020 M. Sepp poolt.

GRAAFILISED MATERJALID

1. Asukoha skeem
2. Geodeetiline alusplaan 1:500

Koostas: K. Laos

19.07.2020. a


ASENDIPLAAN

Address: Viljandi vald, Viiratsi alevik
Farmi tee 8; Farmi tee 18 ja lähiala



Aluskaardina on kasutatud
Maa-ameti (WMS teenust)

Koostas: K.Laos

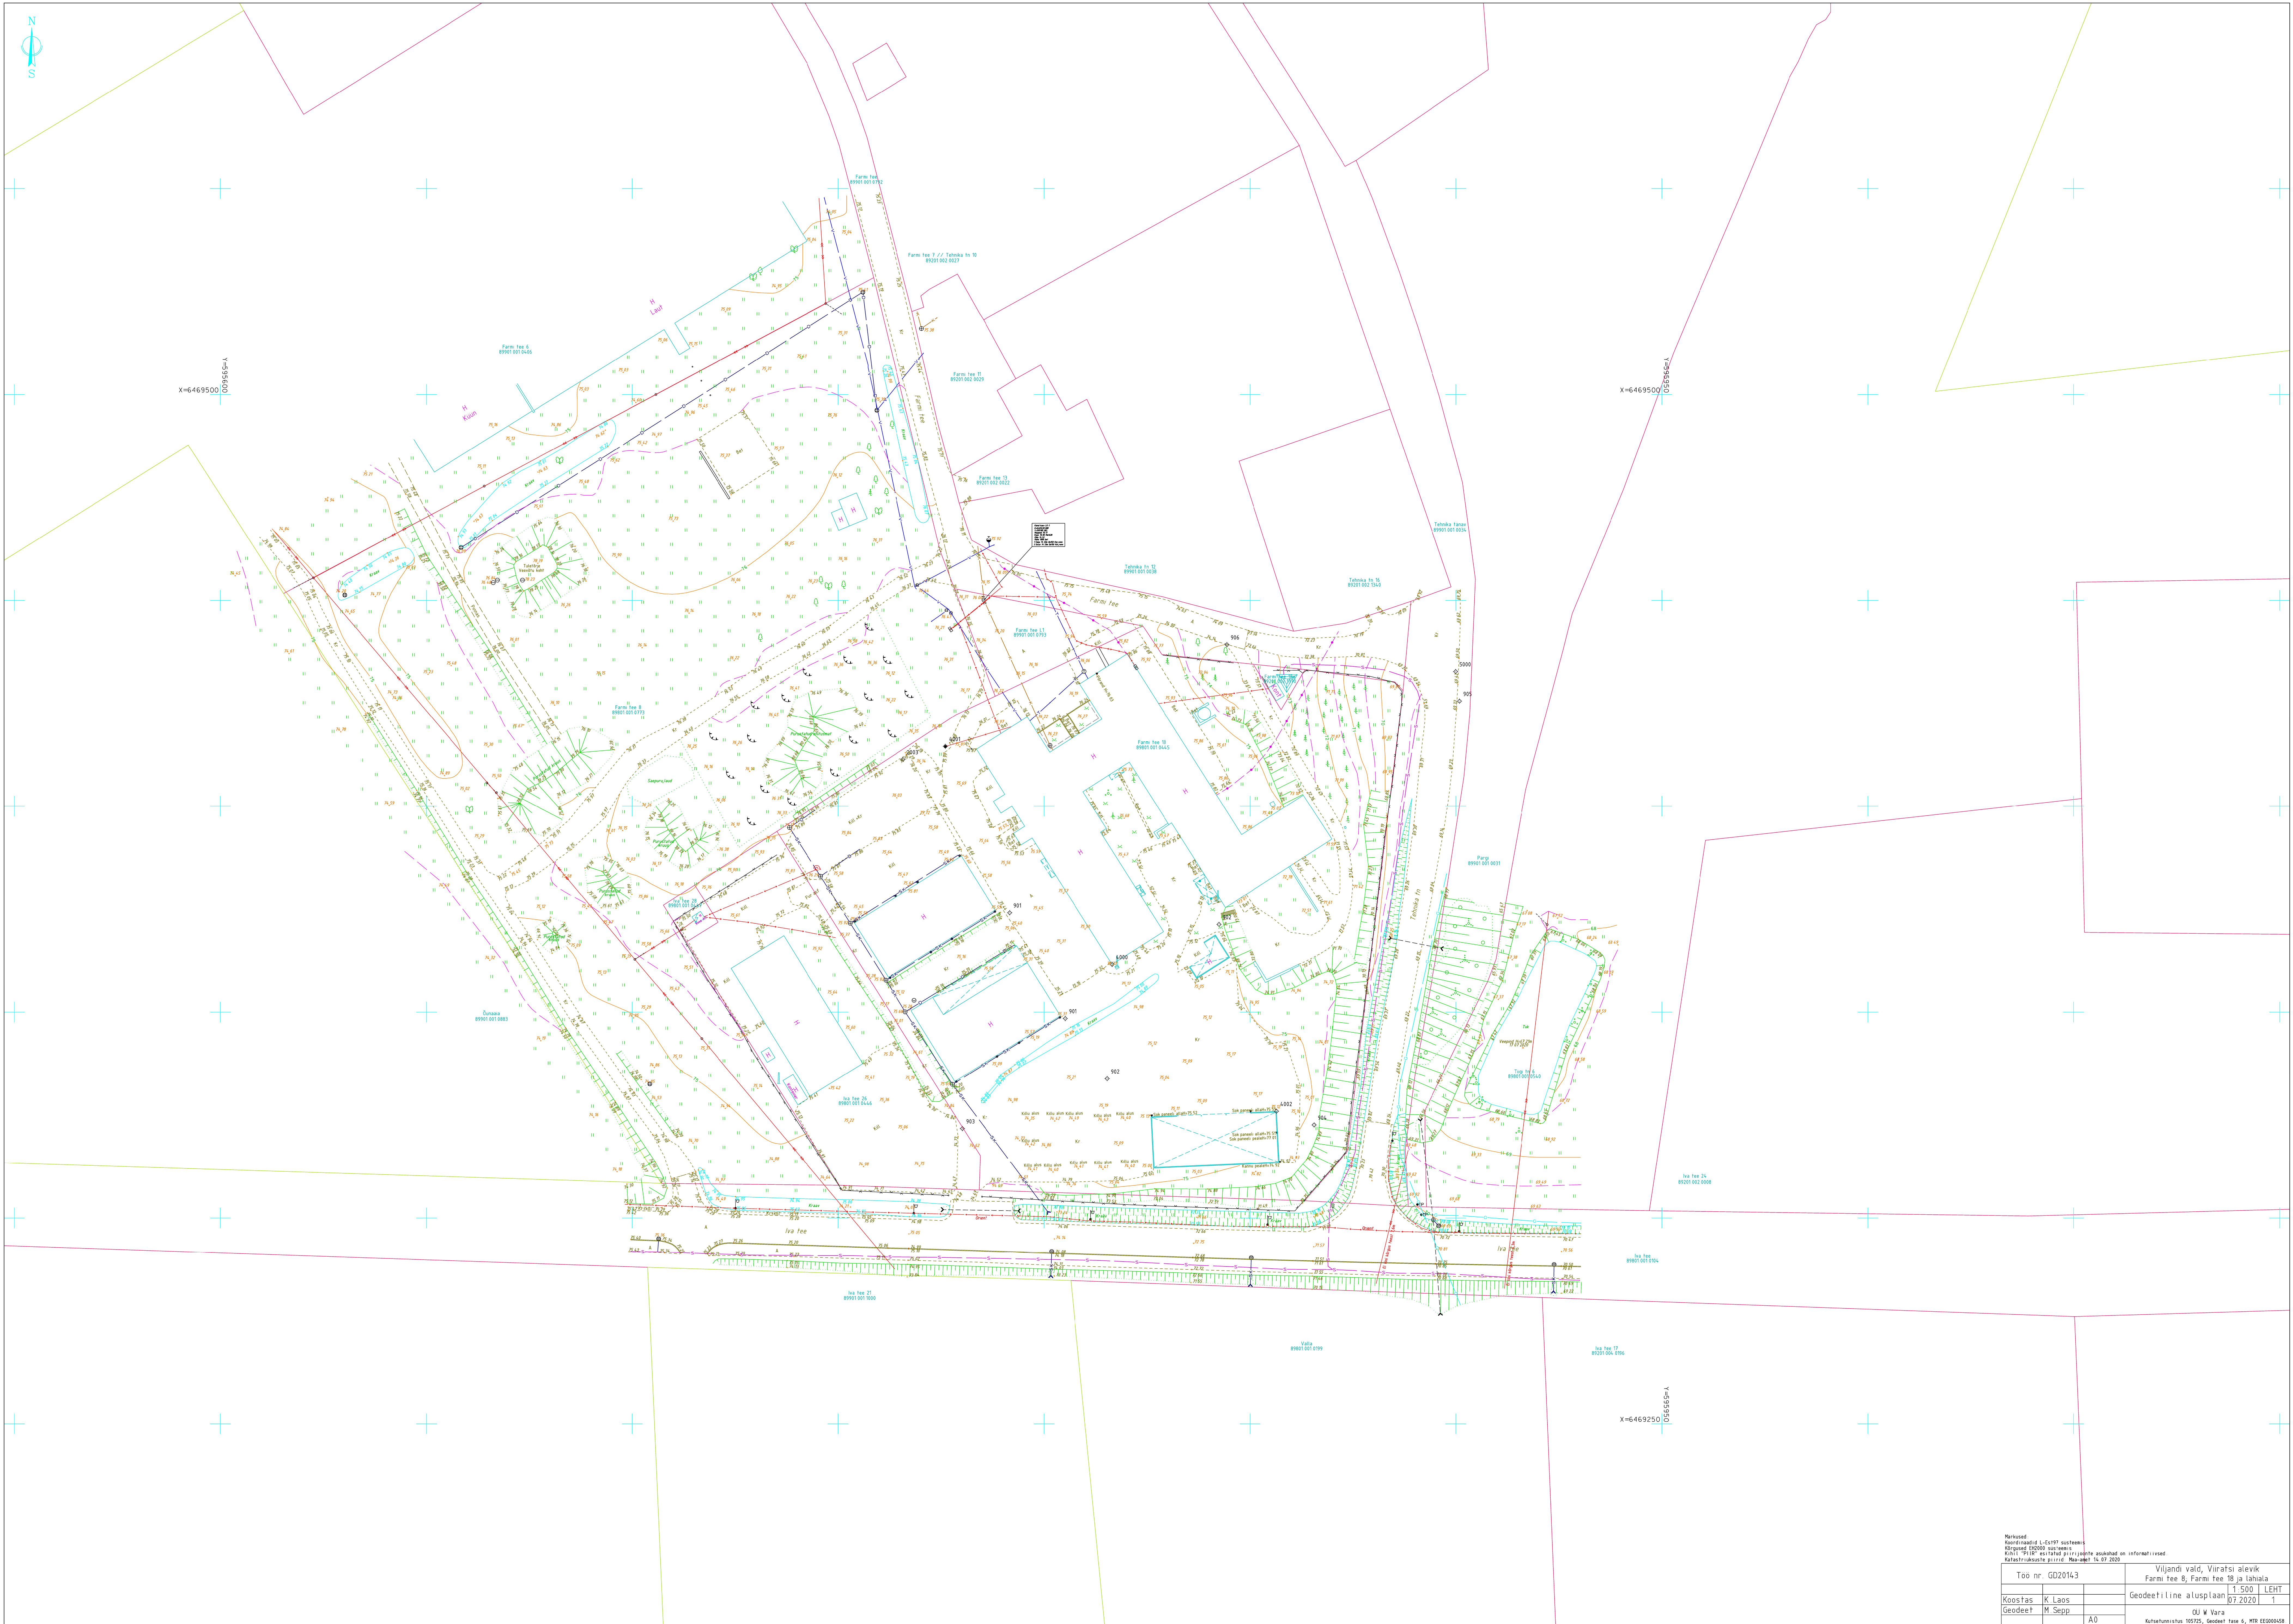

Koostanud Kõrvaldiseid L-15197 süsteemi Kõrvaldiseid L-15197 süsteemi Kõrvaldiseid L-15197 süsteemi Kõrvaldiseid L-15197 süsteemi		Viljandi vald, Viiratsi alevik Farmi tee 8, Farmi tee 18 ja lahiala	
Teo nr.	GD20143	Geodeetiline alusplaan	1:500 LEHT
Koostas	K. Laos	Geodeetiline alusplaan	07.2020 1
Geodeet	M. Sepp	Geodeetiline alusplaan	07.2020 1
	A0	Geodeetiline alusplaan	07.2020 1

PROJEKTI KOOSKÖLASTUS NR 34027791

Kliendinumber	1325865
Isikukood/Registrikood	14229120
Nimi	W VARA OÜ
Kontaktisik	KULLO LAOS telefon 5227573
e-post	martin.wvara@gmail.com
Aadress	LOOGA TN 8-21, VILJANDI LINN 71008, VILJANDI MAAKOND
Objekti asukoht ja projekti nimi	Viljandi vald, Viljandi maakond : Farmi tee 8_18 geoalus
Projekti/töö nimetus	Farmi tee 8_18 geoalus

Kooskõlastamisele esitatud dokumendid	1. Geodeetiline alusplaan	20143_Farmi tee 8_18.dgn
--	------------------------------	-----------------------------

Telia Eesti AS (edaspidi "Telia") seisukohad esitatud dokumentide kooskõlastamisel:

Tööde teostamisel tuleb lähtuda sideehitise kaitsevööndis tegutsemise Eeskirjast:	jah
Töid võib teostada ainult Telia volitatud esindaja kirjaliku tööloa alusel:	jah
Info tööloa saamiseks telefoninumbril:	5030055
Tööde teostamiseks planeeritud piirkonnas on vaja täiendavalt esitada tööjoonised:	jah
Maa-alal paikneb Teliale kuuluv sideehitis:	Kaablikanaliseatsioon, Side maakaabel

Kooskõlastus kehtib kuni 22.07.2021

Kooskõlastuse võttis vastu:
KULLO LAOSKooskõlastuse andis:
Telia Eesti AS volitatud esindaja
Margus Kask
e-post: Margus.Kask@boftel.com
telefon: 4349376

Farmi tee 8 ja 18 geodeetiline alusplaan.

Varmata AS <info@varmata.ee>

20. juuli 2020 14:43

Saaja: Martin Sepp <martin.wvara@gmail.com>

Tere

Geoalus läbi vaadatud.

Lugupidamisega

Ants Kippasto

AS Varmata

[Tähe 135 Tartu](#)www.varmata.ee

5066864

1997 aastal loodud Varmata AS põhitegevuseks on maagaasi ja võrguteenuse müük ning katlamajade ja gaasitorustike ehitus ja hooldus ning järelevalve

[Osundatud tekst on peidetud]



Farmi tee 8 ja 18 geoalus.

Timo Tiik <timo.tiik@viljandivesi.ee>
Saaja: Martin Sepp <martin.wvara@gmail.com>
Koopia: "info@viljandivesi.ee" <info@viljandivesi.ee>, Steve Võsu <steve@ramsivk.ee>

21. juuli 2020 11:19

Tere

Saadatan kooskõlastuse.

Kuupäev	Geodeetiline uurimistöö					Kooskõlastus		
	aadress/asukoht	töö teostaja	töö nimetus	esindaja	tel	otsus/selgitus	kooskõlastaja	märkused
21.07.2020	Farmi tee 8 ja 18, Viiratsi alevik	OÜ W Vara	20143	Martin Sepp	5179146	Üle vaadatud ühisveevärgi ja -kanalisatsiooni rajatiste osas	Timo Tiik	Rajatiste omanik on Ramsi VK OÜ

[Osundatud tekst on peidetud]

 Farmi tee 8 ja18_20143.asice
2579K