

W VARA OÜ

Ärireg. Kood 14229120
Looga tn 8-21, Viljandi 71008

Kutsetunnistus 105725 Geodeet tase 6
MTR EEG000458

Töö nr: GD20222

Tellijä:

VILJANDI VALD VIIRATSI ALEVIK

**HEINA tn 7; 9; 11
AASA tn 2**

GEODEETILINE ALUSPLAAN

Seletuskiri, joonised

Koostas: K. Laos

Viljandis, 2020 .a.

TOPO-GEODEETILISE UURINGU ARUANNE

Teostaja: OÜ W VARA ärireg. kood 14229120
Kutsetunnistus 105725, Geodeet tase 6
MTR EEG000458
Asukoht: Viljandi vald, Viiratsi alevik, Heina tn 7; 9; 11 ja Aasa tn 2
Tellija:

SELETUSKIRI

Töö eesmärgiks on Heina tn 7; 9; 11 ja Aasa tn 2 kinnistute geodeetilise alusplaani koostamine projekteerimistööde tarbeks. Geodeetiliste uuringute tegemisel on lähtutud Majandus- ja taristuministri 14.aprill 2016.a määrusest nr 34 "Topo-geodeetilisele uuringule ja teostusmöödistusele esitatavad nõuded".

1. Geodeetilised möödistustööd on seotud kohaliku geodeetilise võrgu punktidega, mille koordinaadid pärinevad Maa-ametist. Geodeetiliste lähtepunktide määramisel on kasutatud GPS VRSNOW teenusega määratud GPS punkte. Töös esitatud plaanilised koordinaadid on L-EST97 ja kõrgused EH2000 süsteemis.
2. Möödistatud lähtepunktidest "vaba jaam" meetodil
3. Varasemad tööd: W Vara OÜ töö nr GD18089
4. Tahhümeetiline möödistamine, Trimble S6 programmiga Geonic, kameraaltööd programmiga GeoCad MicroStation Power Draft V8i baasil.
5. Geodeetiliste tööde käigus tehnovõrkude uuringuid ei teostatud.
6. Tehnovõrgud ja maa-alused rajatised on looduses tuvastatud kaabliotsijaga või välisevaatluse põhjal, ning plaanile kantud Maa-ameti tehnovõrkude kitsenduste mõjualade kaardi „KITSENDUS_tehno.shp“ järgi.
 - 6.1 Sidekaablite paiknemine looduses tuvastatud kaabliotsijaga. ja võrreldud Telia andmepäringuga nr AP49233202010231103
 - 6.2 Elektri kaablite asukohad kooskõlastatakse Elektrileviga projekteerimistööde käigus vastavalt vajadusele.
 - 6.3 Sademevee- ja kanalisatsioonitorustiku paiknemine looduses tuvastatud kaevude järgi ja torustik plaanile kantud vastaval varem teostatud möödistustele.
 - 6.4 Veetorustiku paiknemine looduses tuvastatud kaablilokaatoriga ja plaanile kantud vastaval varem teostatud möödistustele.
7. Geodeetiline alusplaan on esitatud üle vaatamiseks tehnovõrgu valdajatele.
8. Krundipiirid kantud plaanile Maa-Ameti katastriüksuse piirikihi järgi.

Materjalid esitatakse Viljandi vallale digitaalselt.

Möödistatud oktoober 2020 M. Sepp poolt.

GRAAFILISED MATERJALID


1. Asukoha skeem
2. Geodeetiline alusplaan 1:500

Koostas: K. Laos

28.10.2020. a


ASENDIPLAAN

Address: Viljandi vald, Viiratsi alevik
Heina tn 7; 9; 11 ja Aasa tn 2

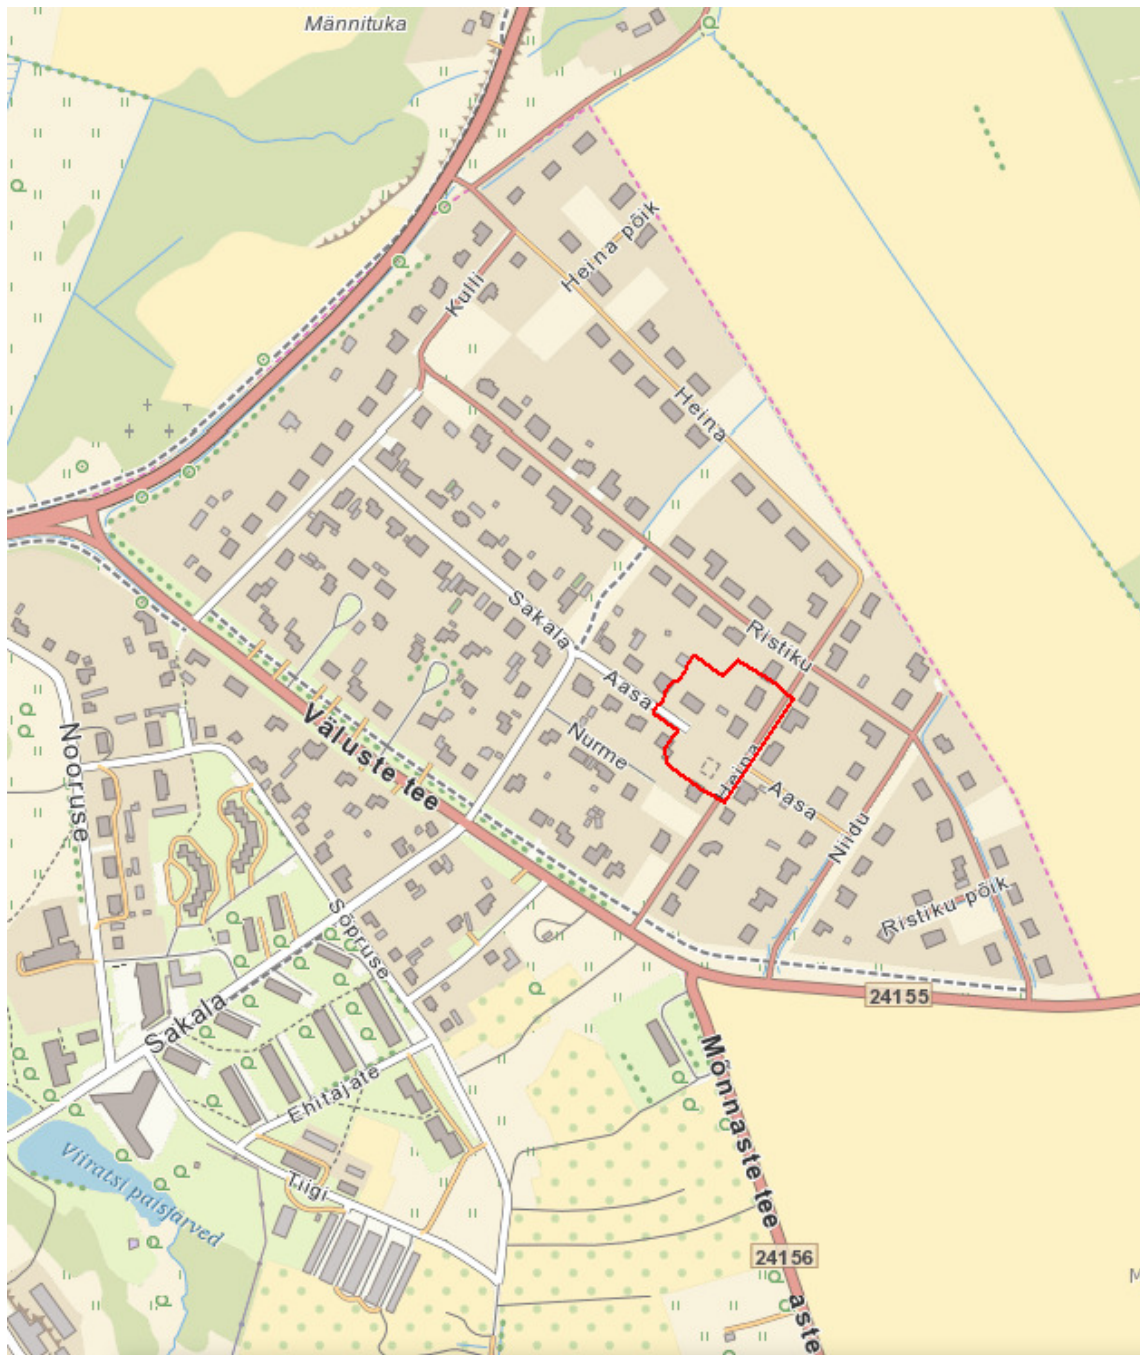

Aluskaardina on kasutatud Maa-ameti(WMS teenust)

Koostas: K. Laos

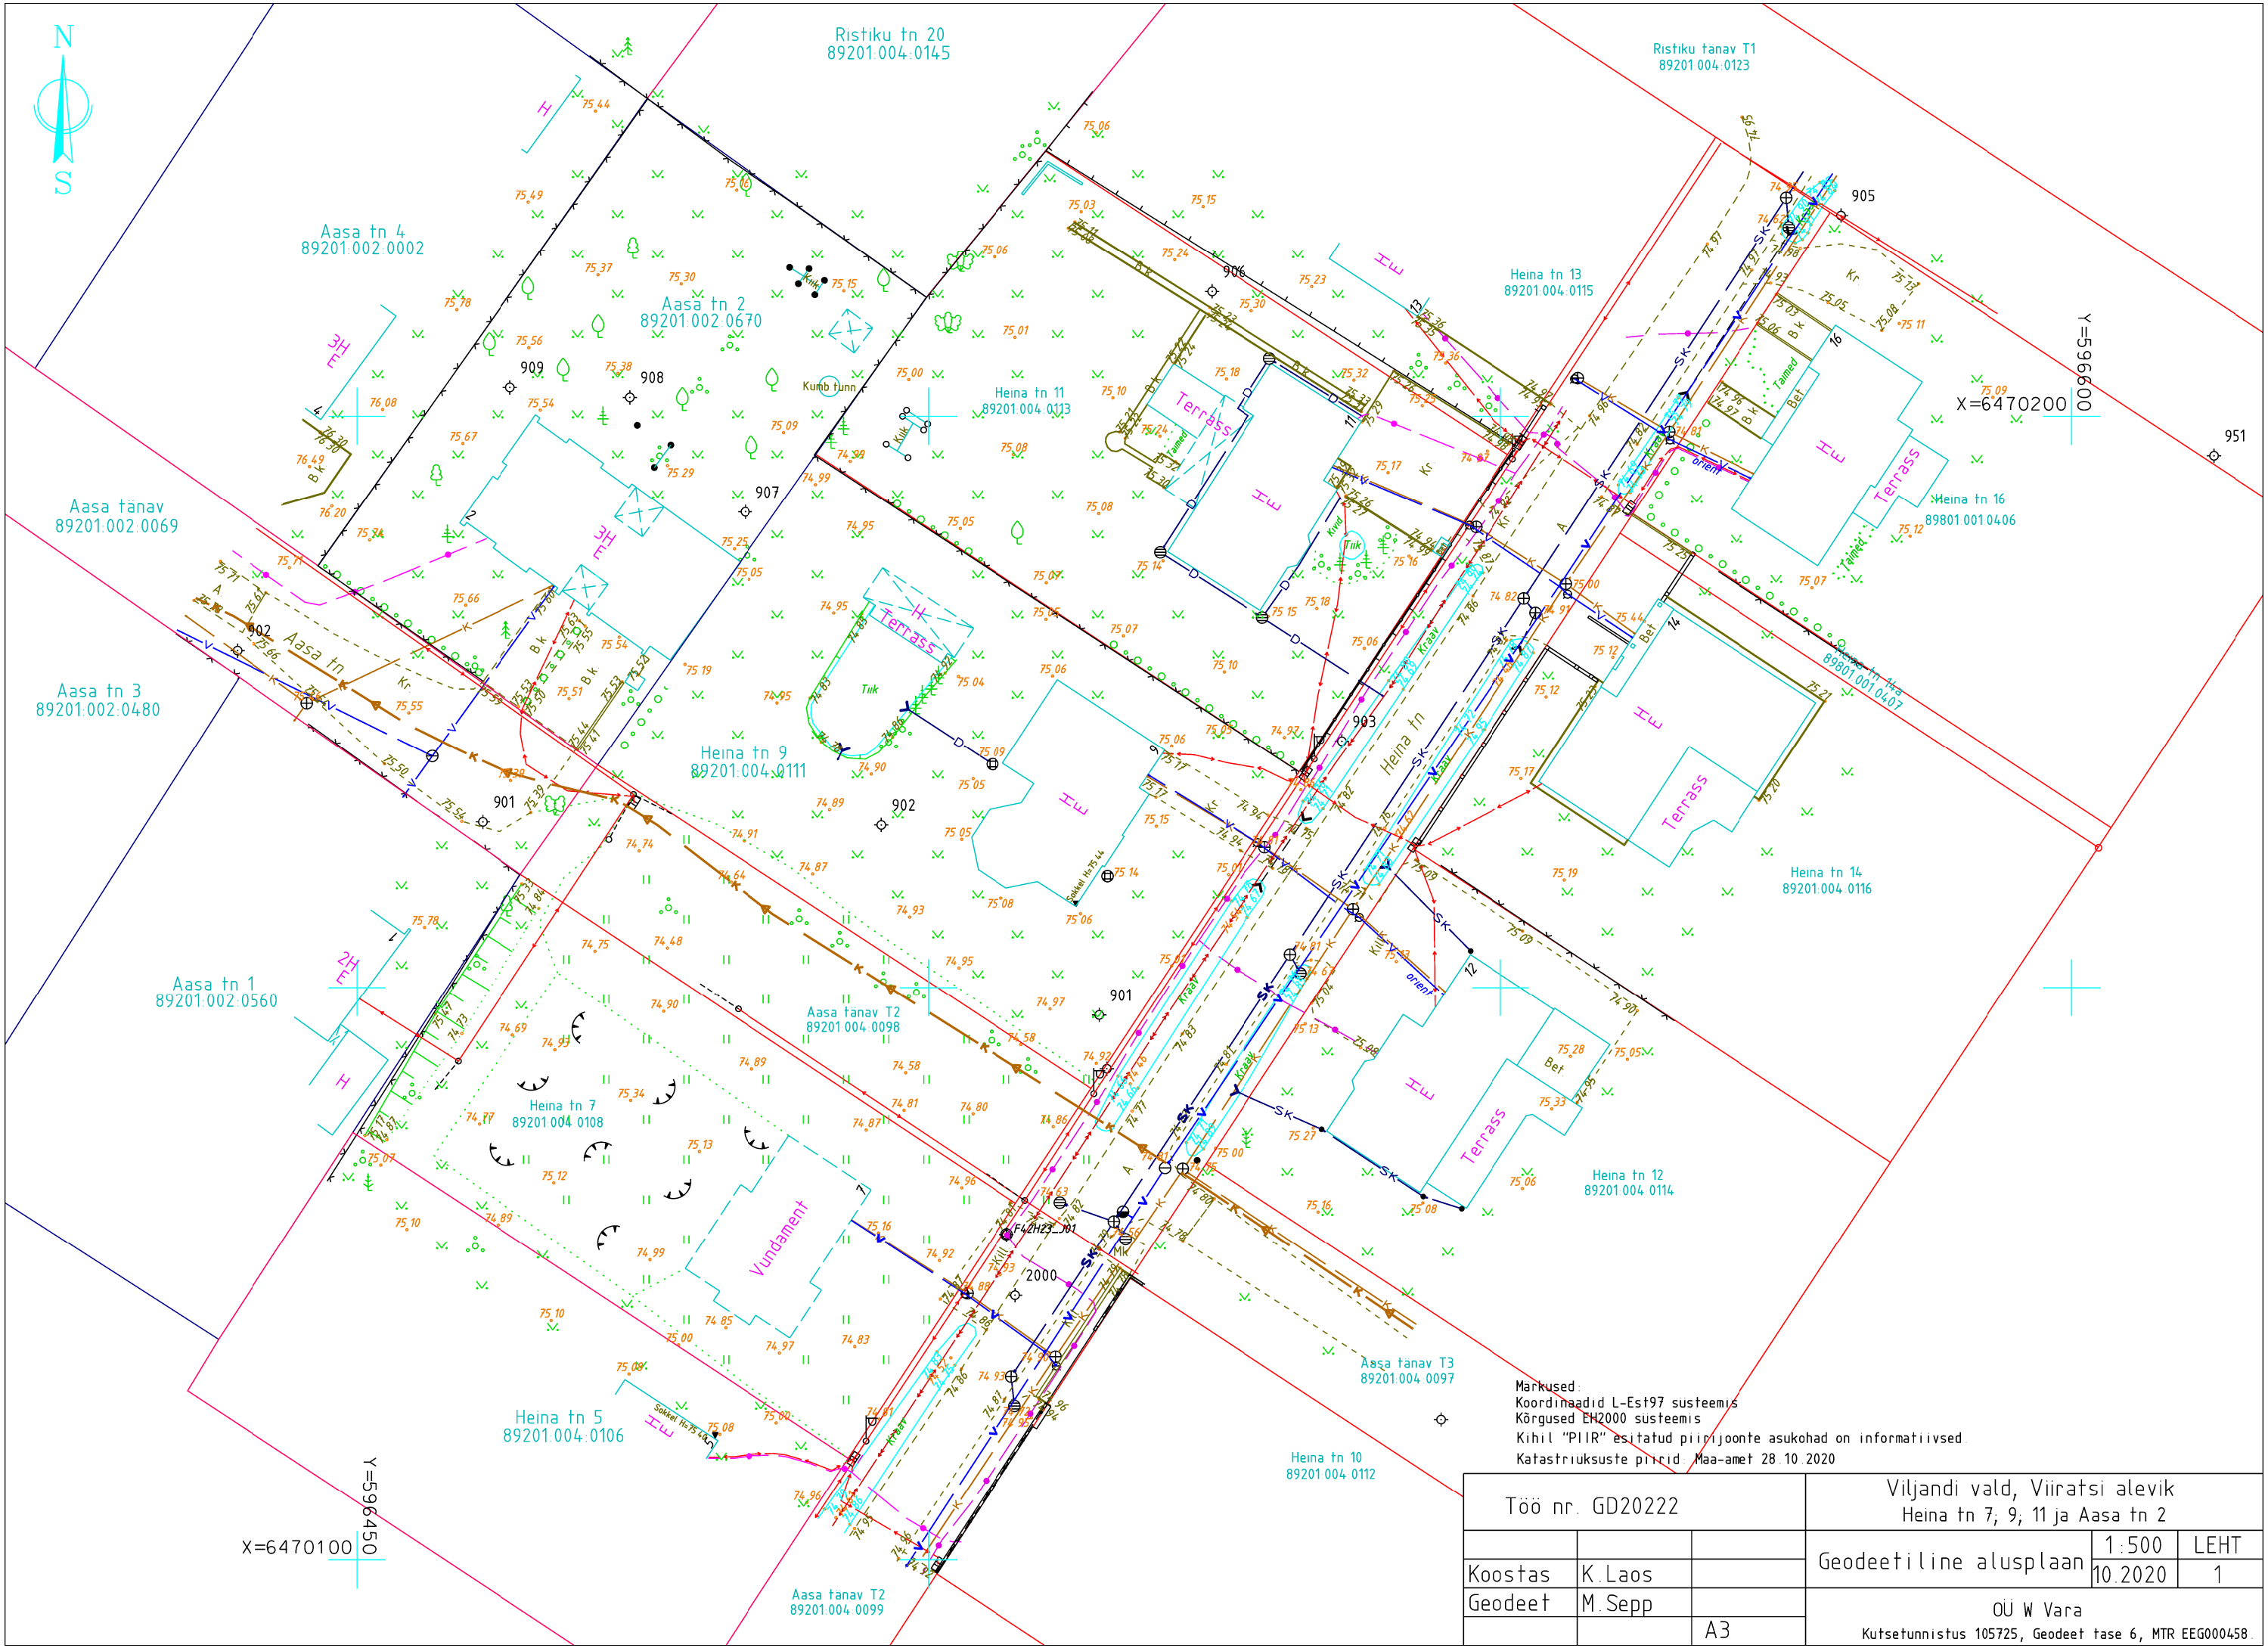

Markused:
Koordinaadid L-Est97 süsteemis
Kõrgused EH2000 süsteemis
Kihil "PIIR" esitatud piirijoonte asukohad on informatiivsed.
Katastriüksuste piirid. Maa-amet 28.10.2020

Töö nr. GD20222			Viljandi vald, Viiratsi alevik Heina tn 7, 9, 11 ja Aasa tn 2		
Koostas	K. Laos		Geodeetiline alusplaan	1:500	LEHT
				10.2020	1
Geodeet	M. Sepp	A3	OÜ W Vara		
			Kutsetunnistus 105725, Geodeet tase 6, MTR EEG000458.		

PROJEKTI KOOSKÖLASTUS NR 34390977

Kliendinumber	1325865
Isikukood/Registrikood	14229120
Nimi	W VARA OÜ
Kontaktisik	KULLO LAOS telefon 5227573
e-post	martin.wvara@gmail.com
Aadress	LOOGA TN 8-21, VILJANDI LINN 71008, VILJANDI MAAKOND
Objekti asukoht ja projekti nimi	Viljandi vald, Viljandi maakond : Heina-Aasa geoalus
Projekti/töö nimetus	Heina-Aasa geoalus

Kooskõlastamisele esitatud dokumendid	1. Geodeetiline alusplaan	20222_Heina_Aasa.dgn
--	------------------------------	----------------------

Telia Eesti AS (edaspidi "Telia") seisukohad esitatud dokumentide kooskõlastamisel:

Tööde teostamisel tuleb lähtuda sideehitise kaitsevööndis tegutsemise Eeskirjast:	jah
Töid võib teostada ainult Telia volitatud esindaja kirjaliku tööloa alusel:	jah
Info tööloa saamiseks telefoninumbril:	5030055
Tööde teostamiseks planeeritud piirkonnas on vaja täiendavalt esitada tööjoonised:	jah
Tegevuse jätkamiseks on vajalik tellida Telia täiendavad tehnilised tingimused:	jah
Maa-alal paikneb Teliale kuuluv sideehitis:	Side maakaabel

Kooskõlastus kehtib kuni 28.10.2021

Kooskõlastuse võttis vastu:
KULLO LAOSKooskõlastuse andis:
Telia Eesti AS volitatud esindaja
Remo Toodo
e-post: Remo.Toodo@boftel.com
telefon: 4349301

Viljandi vald, Viiratsi alevik Heina tn 7; 9; 11 ja Aasa tn 2 geoalus

Timo Tiik <timo.tiik@viljandivesi.ee>
Saaja: Martin Sepp <martin.wvara@gmail.com>
Koopia: "info@viljandivesi.ee" <info@viljandivesi.ee>, Steve Võsu <steve@ramsivk.ee>

30. oktoober 2020 13:33

Tere

Saadan kooskõlastuse.

Kuupäev	Geodeetiline uurimistöö					Kooskõlastus		
	aadress/asukoht	töö teostaja	töö nimetus	esindaja	tel	otsus/selgitus	kooskõlastaja	märkused
30.10.2020	Heina 7,9,11 ja Aasa tn 2	OÜ W Vara	20222	Martin Sepp	5 179 146	Üle vaadatud ühisveevärgi, -kanalisatsiooni rajatiste osas	Timo Tiik	Kaevude uuringuid teostatud ei ole, maa-aluste tehnorajatiste kõrgused ei ole mõõdistatud

Lugupidamisega

Timo Tiik
AS Viljandi Veevärk
Võrkude juht
614 0018

[Osundatud tekst on peidetud]

Heina_Aasa_20222.asice
1462K