


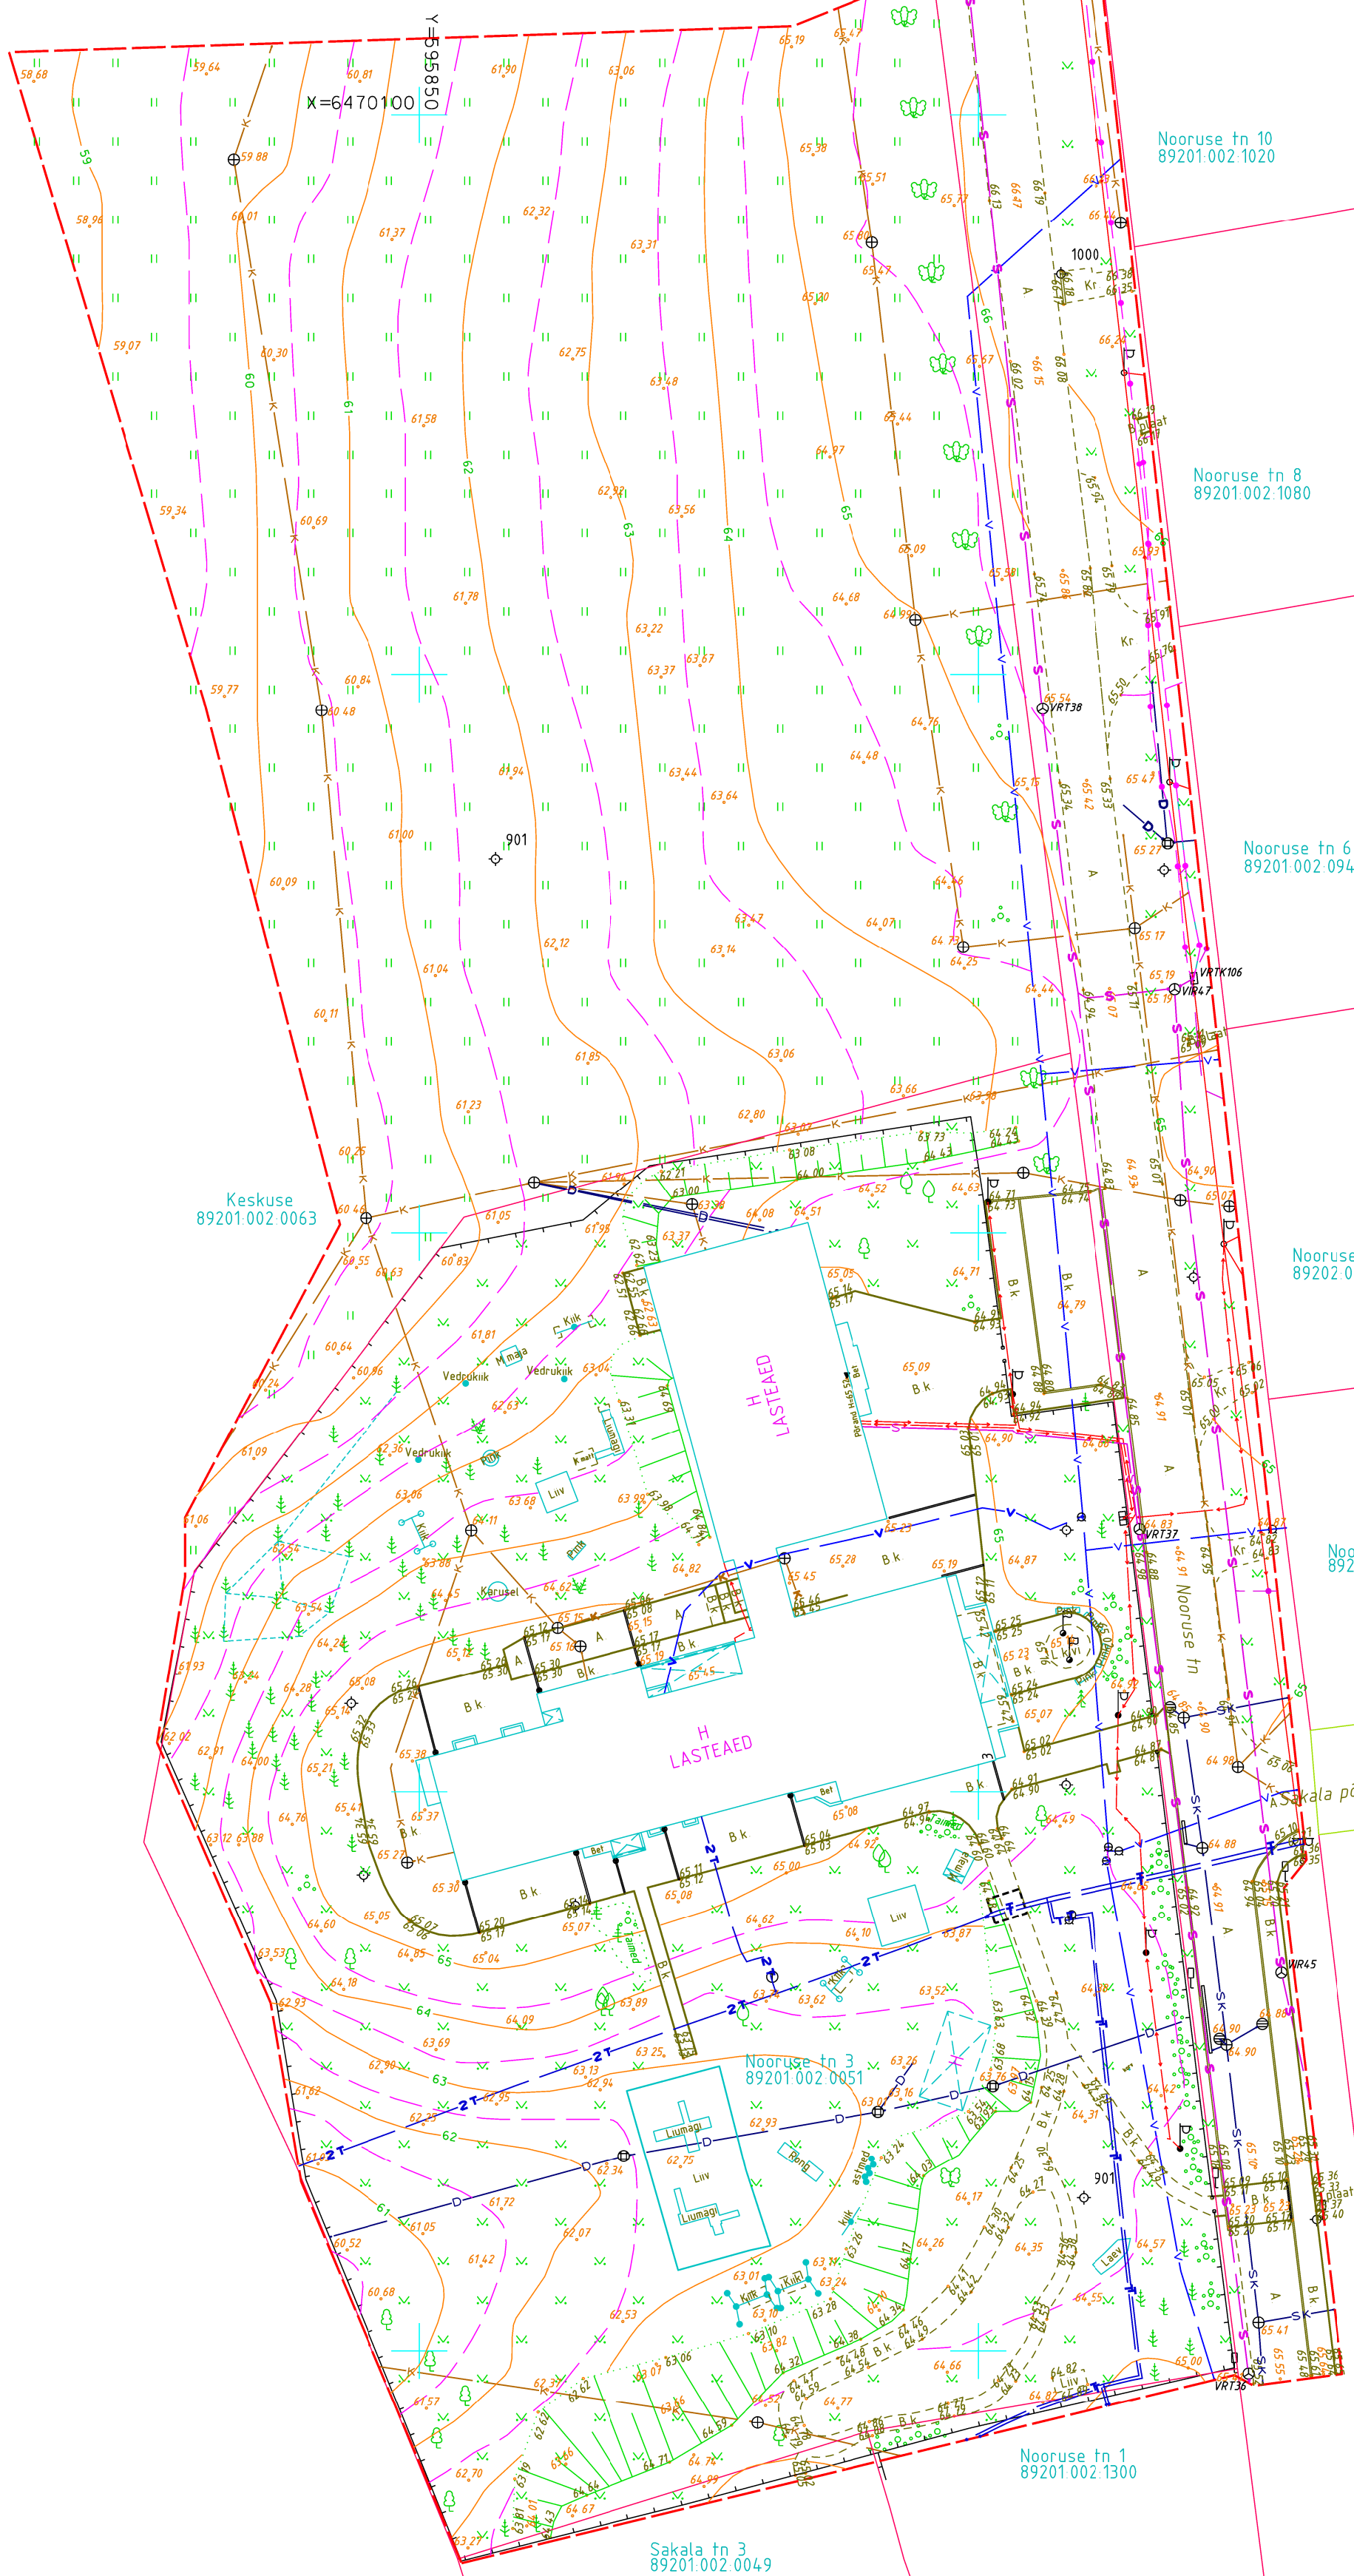

Markused
Koordinaadid L-Est197 süsteemis
Kärgused EH2000 süsteemis
Kihil "PIIR" esitatud piirjoonte asukohad on informatiivsed
Katastriüksuste piirid: Maa-amet 07.11.2020

Too nr. GD20225			Viljandi vald, Viiratsi alevik Nooruse tn 3 (89201.002.0051)		
Koostas	K.Laos		Geodeetiline alusplaan	1:500	LEHT
				10.2020	1
Geodeet	M.Sepp	A2	OÜ W Vara		
			Kutsetunnistus 105725, Geodeet tase 6, MTR EEG000458		