

W VARA OÜ

Ärireg. Kood 14229120
Looga tn 8-21, Viljandi 71008

Kutsetunnistus 105725 Geodeet tase 6
MTR EEG000458

Töö nr: GD20225

Tellijä:

**VILJANDI VALD
VIIRATSI ALEVIK**

**NOORUSE TN 3
89201:002:0051**

GEODEETILINE ALUSPLAAN

Seletuskiri, joonised

Koostas: K. Laos

Viljandis, 2020 .a.

TOPO-GEODEETILISE UURINGU ARUANNE

Teostaja: OÜ W VARA ärireg. kood 14229120
Kutsetunnistus 105725, Geodeet tase 6
MTR EEG000458
Asukoht: Viljandi vald, Viiratsi alevik, Nooruse tn 3 (89201:002:0051)
Tellija:

SELETUSKIRI

Töö eesmärgiks on Nooruse tn 3 kinnistute geodeetilise alusplaani koostamine projekteerimistööde tarbeks. Geodeetiliste uuringute tegemisel on lähtutud Majandus- ja taristuministri 14.aprill 2016.a määrusest nr 34 "Topo-geodeetilisele uuringule ja teostusmöödistusele esitatavad nõuded".

1. Geodeetilised möödistustööd on seotud kohaliku geodeetilise võrgu punktidega, mille koordinaadid pärinevad Maa-ametist. Geodeetiliste lähtepunktide määramisel on kasutatud GPS VRSNOW teenusega määratud GPS punkte. Töös esitatud plaanilised koordinaadid on L-EST97 ja kõrgused EH2000 süsteemis.
2. Möödistatud lähtepunktidest "vaba jaam" meetodil
3. Varasemad tööd:
Viljandi EKE Projekt AS töö nr GD04327
Viljandi EKE Projekt AS töö nr GD10102
Viljandi EKE Projekt AS töö nr GD10106
Geomark OÜ töö nr 7272-2
GPP OÜ töö nr AT-377
GPP OÜ töö nr AT-693
Teostusjoonis Viiratsi oojustrassi II järk.dgn
4. Tahhümeetiline möödistamine, Trimble S6 programmiga Geonic, kameraaltööd programmiga GeoCad MicroStation Power Draft V8i baasil.
5. Geodeetiliste tööde käigus tehnovõrkude uuringuid ei teostatud.
6. Tehnovõrgud ja maa-alused rajatised on looduses tuvastatud kaabliotsijaga või välisevaatluse põhjal, ning plaanile kantud Maa-ameti tehnovõrkude kitsenduste mõjualade kaardi „KITSENDUS_tehno.shp“ järgi.
 - 6.1 Sidekaablite paiknemine looduses tuvastatud kaabliotsijaga. ja võrreldud Telia andmepäringuga nr AP49663202011031404.dgn
 - 6.2 Elektriakaablite asukohad kooskõlastatakse Elektrileviga projekteerimistööde käigus vastavalt vajadusele.
 - 6.3 Sademevee- ja kanalisatsioonitorustiku paiknemine looduses tuvastatud kaevude järgi ja torustik plaanile kantud vastaval varem teostatud möödistustele.
 - 6.4 Veetorustiku paiknemine looduses tuvastatud kaablilokaatoriga ja plaanile kantud vastaval varem teostatud möödistustele.
 - 6.5 Küttevee torustiku paiknemine looduses tuvastatud kaevude järgi ja torustik plaanile kantud vastaval varem teostatud möödistustele.
7. Geodeetiline alusplaan on esitatud üle vaatamiseks tehnovõrgu valdajatele.
8. Krundipiirid kantud plaanile Maa-Ameti katastriüksuse piirikihi järgi.

Materjalid esitatakse Viljandi vallale digitaalselt.

Möödistatud november 2020 M. Sepp poolt.

GRAAFILISED MATERJALID

1. Asukoha skeem
2. Geodeetiline alusplaan 1:500

Koostas: K. Laos

08.11.2020. a


ASENDIPLAAN

Address: Viljandi vald, Viiratsi alevik
Nooruse tn 3 (89201:002:0051)



Aluskaardina on kasutatud Maa-ameti(WMS teenust)

Koostas: K. Laos

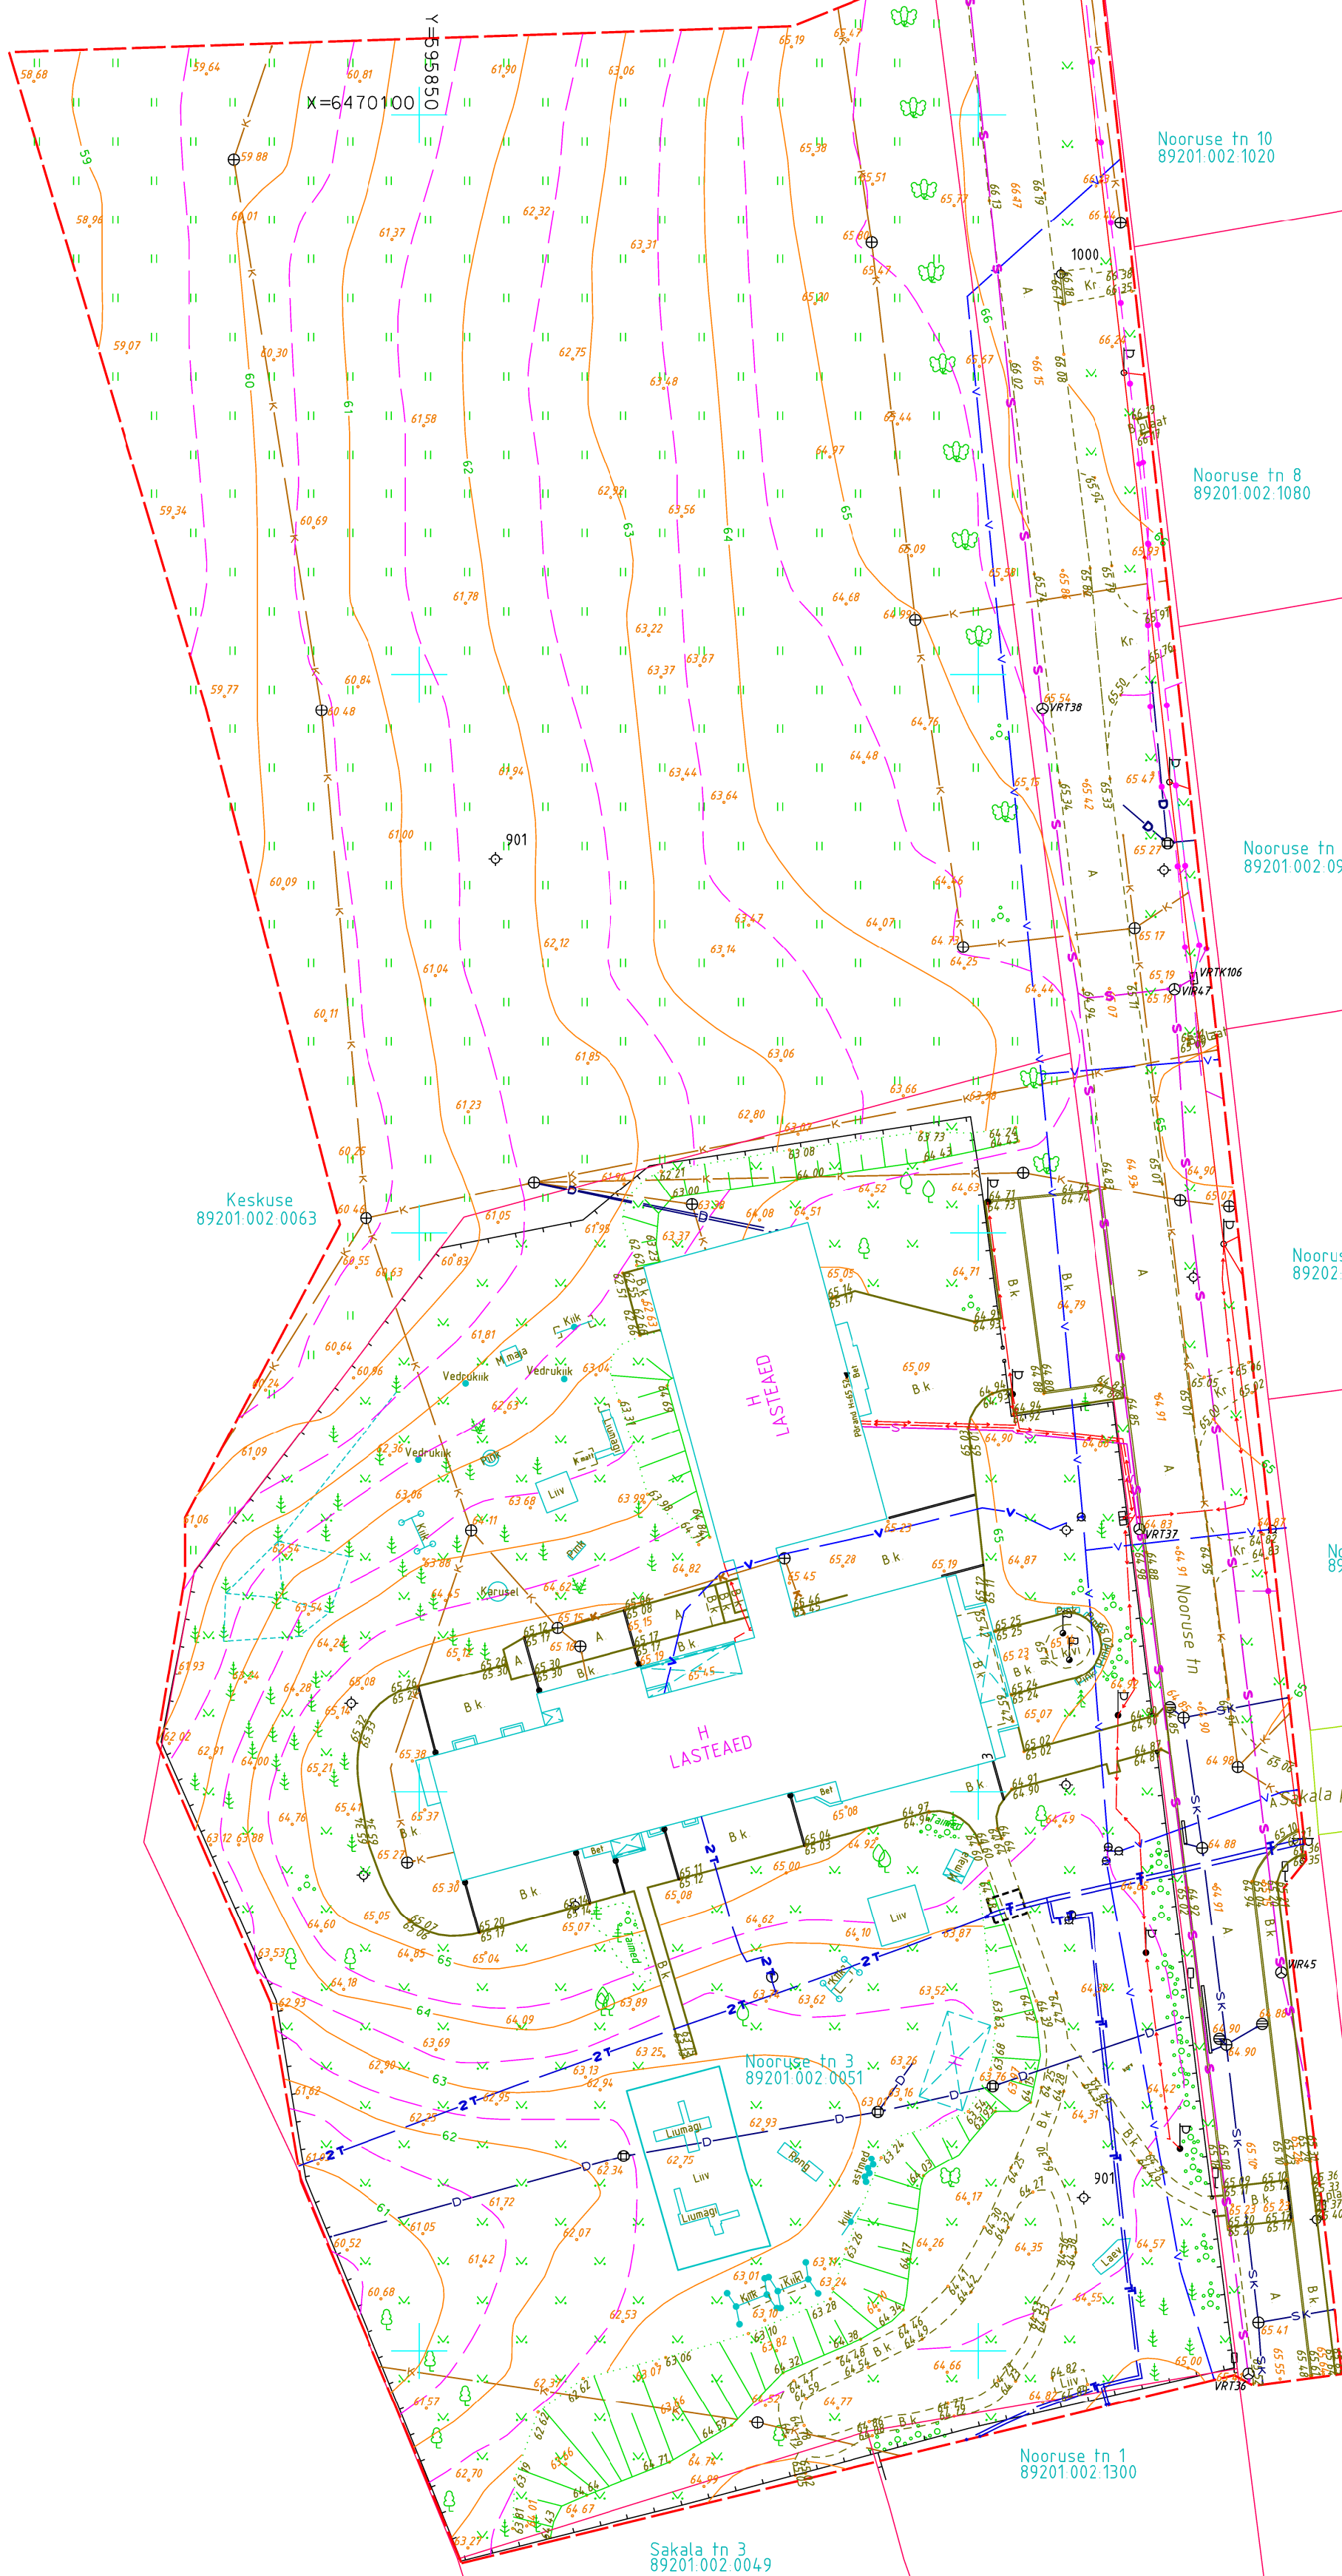

Markused
Koordinaadid L-Est97 süsteemis
Kärgused EH2000 süsteemis
Kihil "PIIR" esitatud piirjoonte asukohad on informatiivsed
Katastrirüksuste piirid: Maa-amet 07.11.2020

Too nr. GD20225			Viljandi vald, Viiratsi alevik Nooruse tn 3 (89201.002.0051)		
			Geodeetiline alusplaan	1:500	LEHT
Koostas	K.Laos			10.2020	1
Geodeet	M.Sepp		OÜ W Vara		
		A2	Kutsetunnistus 105725, Geodeet tase 6, MTR EEG000458		

PROJEKTI KOOSKÖLASTUS NR 34453282

Kliendinumber	1325865
Isikukood/Registrikood	14229120
Nimi	W VARA OÜ
Kontaktisik	KULLO LAOS telefon 5227573
e-post	martin.wvara@gmail.com
Aadress	LOOGA TN 8-21, VILJANDI LINN 71008, VILJANDI MAAKOND
Objekti asukoht ja projekti nimi	Viljandi vald, Viljandi maakond : Nooruse tn 3 geoalus
Projekti/töö nimetus	Nooruse tn 3 geoalus

Kooskõlastamisele esitatud dokumendid	1. Geodeetiline alusplaan	20225_Nooruse tn 3.dgn
--	------------------------------	---------------------------

Telia Eesti AS (edaspidi "Telia") seisukohad esitatud dokumentide kooskõlastamisel:

Tööde teostamisel tuleb lähtuda sideehitise kaitsevööndis tegutsemise Eeskirjast:	jah
Töid võib teostada ainult Telia volitatud esindaja kirjaliku tööloa alusel:	jah
Info tööloa saamiseks telefoninumbril:	5030055
Maa-alal paikneb Teliale kuuluv sideehitis:	Kaablikanalisisatsioon

Kooskõlastus kehtib kuni 08.11.2021

Kooskõlastuse võttis vastu:
KULLO LAOSKooskõlastuse andis:
Telia Eesti AS volitatud esindaja
Remo Toodo
e-post: Remo.Toodo@boftel.com
telefon: 4349301

Viljandi vald, Viiratsi alevik, Nooruse tn 3

Irina Starõh <irina.staryh@adven.com>
Saaja: Martin Sepp <martin.wvara@gmail.com>

10. november 2020 14:28

Tere,

kaugküttevõrgu plaan on koostöölstatud.

Koostöölstatuse nr. G20-86

Lugupidamisega,

Irina Starõh

võrguinsener

Tel +372 534 360 90

irina.staryh@adven.com

Adven Eesti AS – *Advanced Energy Solutions*

Kassi tn 1, 12618 Tallinn

[Osundatud tekst on peidetud]

3 manust

 **20225_Nooruse tn 3.dgn**
433K

 **20225_Nooruse tn 3.dwg**
938K

 **20225_Nooruse tn 3.pdf**
1204K



Viiratsi alevik, Nooruse tn 3

Timo Tiik <timo.tiik@viljandivesi.ee>
Saaja: Martin Sepp <martin.wvara@gmail.com>
Koopia: "info@viljandivesi.ee" <info@viljandivesi.ee>, Steve Võsu <steve@ramsivk.ee>

11. november 2020 09:40

Tere

Saadan kooskõlastuse.

Kuupäev	Geodeetiline uurimistöö					Kooskõlastus		
	aadress/asukoht	töö teostaja	töö nimetus	esindaja	tel	otsus/selgitus	kooskõlastaja	märkused
11.11.2020	Nooruse 3, Viiratsi	OÜ W Vara	20225	Martin Sepp	5 179 146	Üle vaadatud ühisveevärgi ja -kanalisatsiooni rajatiste osas	Timo Tiik	

Lugupidamisega

Timo Tiik
AS Viljandi Veevärk
Võrkude juht
614 0018

[Osundatud tekst on peidetud]

 Nooruse 3_Viiratsi_20225.asice
1750K