


Nurgapunktide koordinaadid		
2H – Hoone		
1	X=64 70367.53	Y=596126.37
2	X=64 70360.14	Y=596136.27
3	X=64 70358.07	Y=596134.73
4	X=64 70355.42	Y=596132.75
5	X=64 70357.22	Y=596130.38
6	X=64 70358.08	Y=596129.24
7	X=64 70355.25	Y=596127.07
8	X=64 70352.86	Y=596125.24
9	X=64 70357.60	Y=596119.03
10	X=64 70358.10	Y=596118.37
11	X=64 70358.17	Y=596118.43
12	X=64 70363.51	Y=596122.42
13	X=64 70363.59	Y=596122.48
14	X=64 70363.12	Y=596123.10
H – Hoone		
15	X=64 70354.39	Y=596128.22
16	X=64 70354.15	Y=596128.54
17	X=64 70351.06	Y=596126.21
18	X=64 70350.12	Y=596127.44
19	X=64 70346.77	Y=596124.89
20	X=64 70347.70	Y=596123.67
21	X=64 70345.81	Y=596122.25
22	X=64 70345.67	Y=596121.19
23	X=64 70345.71	Y=596121.13
24	X=64 70350.43	Y=596114.81
25	X=64 70350.99	Y=596114.06
9	X=64 70357.60	Y=596119.03
8	X=64 70352.86	Y=596125.24
7	X=64 70355.25	Y=596127.07
Kuur		
26	X=64 70359.61	Y=596136.97
27	X=64 70359.55	Y=596136.92
28	X=64 70354.16	Y=596144.18
29	X=64 70352.05	Y=596142.55
30	X=64 70349.66	Y=596140.87
31	X=64 70348.18	Y=596142.86
32	X=64 70344.82	Y=596140.43
33	X=64 70348.51	Y=596135.46
34	X=64 70351.68	Y=596137.76
35	X=64 70351.76	Y=596137.82
36	X=64 70351.93	Y=596137.57
37	X=64 70354.55	Y=596139.56
3	X=64 70358.07	Y=596134.73
2	X=64 70360.14	Y=596136.27
Terrass		
38	X=64 70343.35	Y=596119.37
39	X=64 70348.07	Y=596113.05
24	X=64 70350.43	Y=596114.81
23	X=64 70345.71	Y=596121.13
Terrass		
40	X=64 70358.87	Y=596117.48
41	X=64 70361.44	Y=596117.94
42	X=64 70364.07	Y=596114.37
43	X=64 70367.20	Y=596117.41
12	X=64 70363.51	Y=596122.42
11	X=64 70358.17	Y=596118.43
Terrass		
6	X=64 70358.08	Y=596129.24
5	X=64 70357.22	Y=596130.38
15	X=64 70354.39	Y=596128.22
7	X=64 70355.25	Y=596127.07
Katusealune		
3	X=64 70358.07	Y=596134.73
37	X=64 70354.55	Y=596139.56
36	X=64 70351.93	Y=596137.57
35	X=64 70351.76	Y=596137.82
34	X=64 70351.68	Y=596137.76
4	X=64 70355.42	Y=596132.75

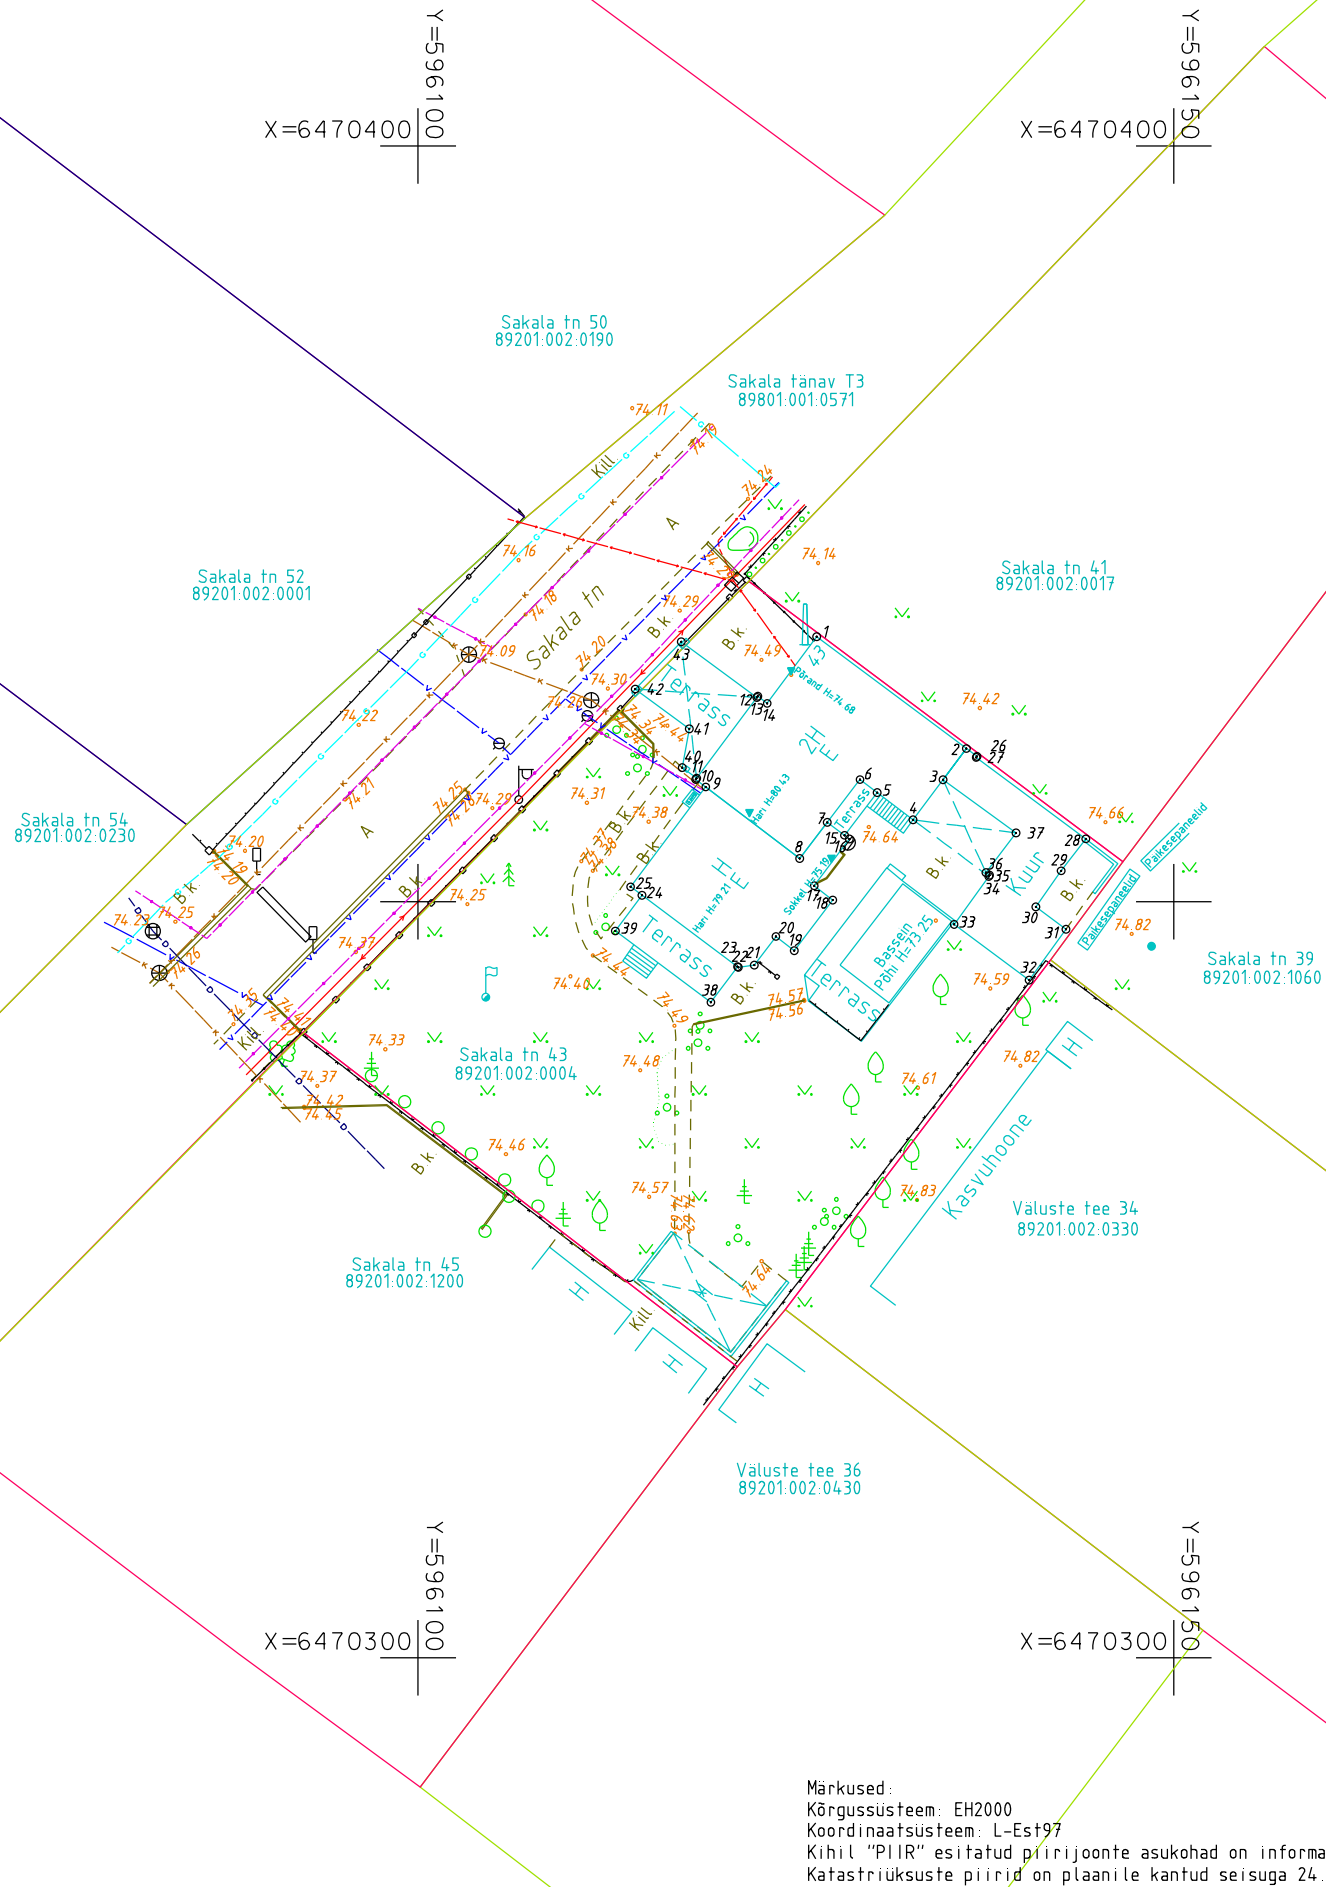

Märkused:
Kõrgussüsteem: EH2000
Koordinaatsüsteem: L-Est97
Kihil "PIIR" esitatud piirijoonte asukohad on informatiivsed.
Katastriüksuste piirid on plaanile kantud seisuga 24.04.2022 (Maa-amet)

Töö nr. GD22063			Viiratsi alevik, Viljandi vald Sakala tn 43 (89201:002:0004)		
Koostas	K.Laos		Geodeetiline alusplaan	1:500	LEHT
Geodeet	M.Sepp			04.2022	1
Tellija	Kaido Matson		W Vara OÜ Uku tn 11, Viljandi 71013, Ärireg. Kood 14229120 Kutsetunnistus 164605, Geodeet tase 6, MTR EEG000458.		