


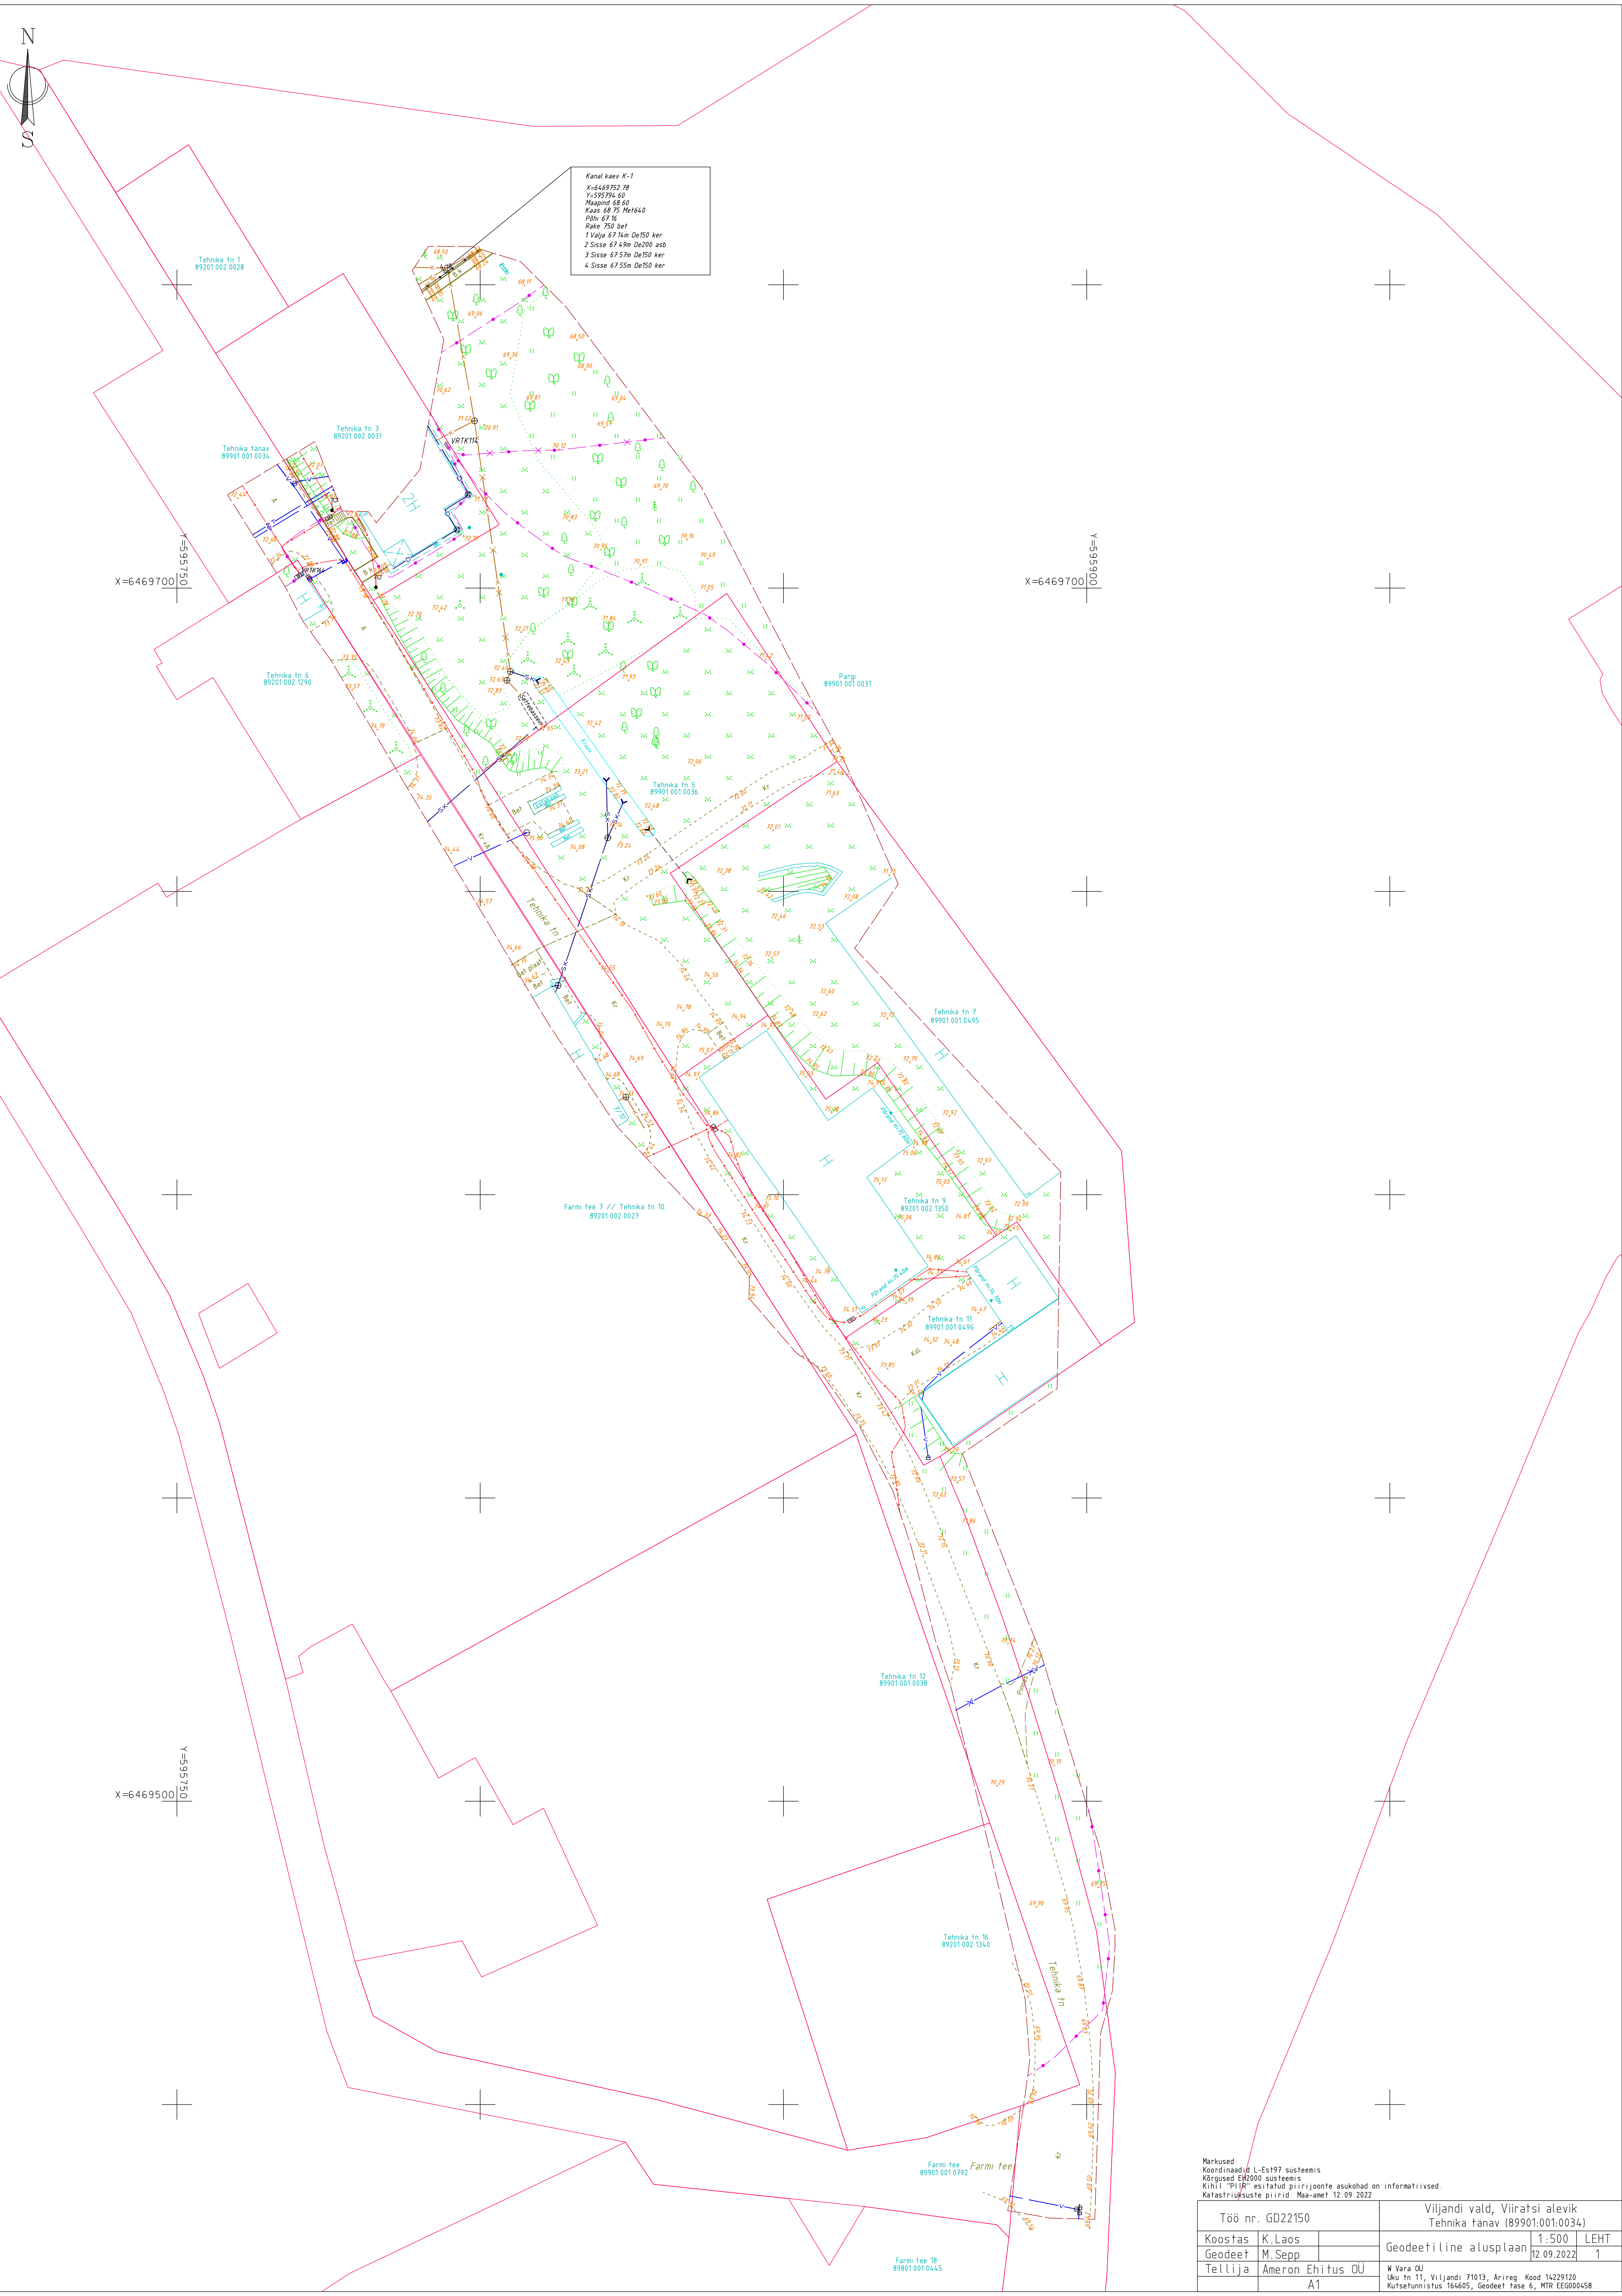


Tehnika tn 3
89201.002.0031

Tehnika tn 3
89201.002.0031

Töö nr. GD22150			Viljandi vald, Viiratsi alevik	
Koostas K. Laos			Tehnika tänav (89901.001.0034)	
Geodeet M. Sepp			Geodeetiline alusplaan	1:500 LEHT
Tellija Ameron Ehitus OÜ			W. Vara OÜ	12.09.2022 1
A1			Uku tn 11, Viljandi 71013, Arireg. Kood 14229120	
			Kutseühendus 104605, Geodeet. Tase 6, MTR EGD000458	