

W VARA OÜ

Ärireg. Kood 14229120
Uku tn 11, Viljandi 71013

Kutsetunnistus 164605 Geodeet tase 6
MTR EEG000458

Töö nr: GD22150

Tellija: Ameron Ehitus OÜ

**VILJANDI VALD
VIIRATSI ALEVIK**

**TEHNIKA TÄNAV
(89901:001:0034)**

GEODEETILINE ALUSPLAAN

Koostas: K. Laos

Viljandis, 2022 .a.

GEODEETILISE TÖÖ SELETUSKIRI

ÜLDOSA

Töö nimi: geodeetiline alusplaan
Objekti asukoht: Viljandi vald, Viiratsi alevik, Tehnika tänav (89901:001:0034)
Tellija: Ameron Ehitus OÜ
Töö sisu: Geodeetilise alusplaani koostamine projekteerimistööde jaoks.
Töö nr: GD22150

Ettevõtte nimi: OÜ W VARA
Äriregistri kood: 14229120
MTR nr: EEG000458
Kutsetunnistuse nr: Kutsetunnistus 164605, Geodeet tase 6
Mõõdistustööd: M. Sepp
Vastutav isik: M. Sepp

GEODEETILINE ALUS

Lähtepunktide andmed: OÜ Geosoft VRS-NOW GPS püsijaamade võrk
Koordinaatsüsteem: L-EST97
Kõrgussüsteem: EH2000
Geodeetiliste kõrguste ümber arvutamiseks EH2000 normaalkõrgusteks on kasutatud Eesti geoidi mudelit EST-GEOID 2017 (Ellmann, A.; Märdla, S.; Oja, T.: Eesti geoidi mudel EST-GEOID 2017. Tallinna Tehnikaülikool 2017.)

VÄLITÖÖD

Mõõdistustööde aeg: 12.09.2022
Kasutatud mõõdistusmetoodika ja seadmed: Mõõdistatud lähtepunktidest "vaba jaam" meetodil.
Trimble S6 Robotic DR300, seadme nr 92712780, täpsusklass: nurk 3", kaugus 3mm+2ppm.
Trimble R8 Model 2 GPS/GNSS, seadme nr 4706128137
Tehnovõrgud on looduses tuvastatud kaablilokaatori ja välisevaatluse põhjal.
Tehnovõrkude uuringud on kajastatud joonisel.

KAMERAALTÖÖD

Kasutatud tarkvara: MicroStation Power Draft V8i (Select Series 3)
Andmemudel: Vastavalt Majandus- ja taristuministri 14.aprill 2016.a määrusele nr 34 "Topo-geodeetilisele uuringule ja teostusmõõdistusele esitatavad nõuded".

Varasemad mõõdistused:

1. Telia andmeväljastus AP70695202209150823.dgn
2. W Vara OÜ geodeetiline mõõdistus töö nr GD21272
3. W Vara OÜ geodeetiline mõõdistus töö nr GD21050

Tehnovõrgud:

Maa-alused tehnovõrgud on alusplaanile kantud varasemate mõõdistuste ja W Vara OÜ arhiivandmete alusel. Kinnistusisesed tehnovõrgud on alusplaanile kantud kinnistu omaniku kätenäitamise järgi. Kinnistuväliste tehnovõrkude olemasolu ja asendid on vajadusel kontrollitud ning täpsustatud vastavate kommunikatsioonide valdajate juures, selleks volitatud isikutega. Tehnovõrkude olemasolu ja asendeid on võrreldud Maa-ameti tehnovõrkude kitsenduste mõjuala kaardiga „KITSENDUS_tehno.shp“.

Kooskõlastamine:

Tehnovõrkude kooskõlastused on lisatud toimikule.

Katastriüksuste piirid:

Maa-Ameti maakatastri andmed on plaanile kantud seisuga: 12.09.2022.

MUUD SELGITAVAD MÄRKUSED:

Materjalid esitatakse tellijale ja kohalikule omavalitsusele digitaalselt.

Koostas: K. Laos

12.09.2022. a


ASENDIPLAAN

Address: Viljandi vald, Viiratsi alevik
Tehnika tänav (89901:001:0034)



Aluskaardina on kasutatud Maa-ameti (WMS teenust)

Koostas: K. Laos

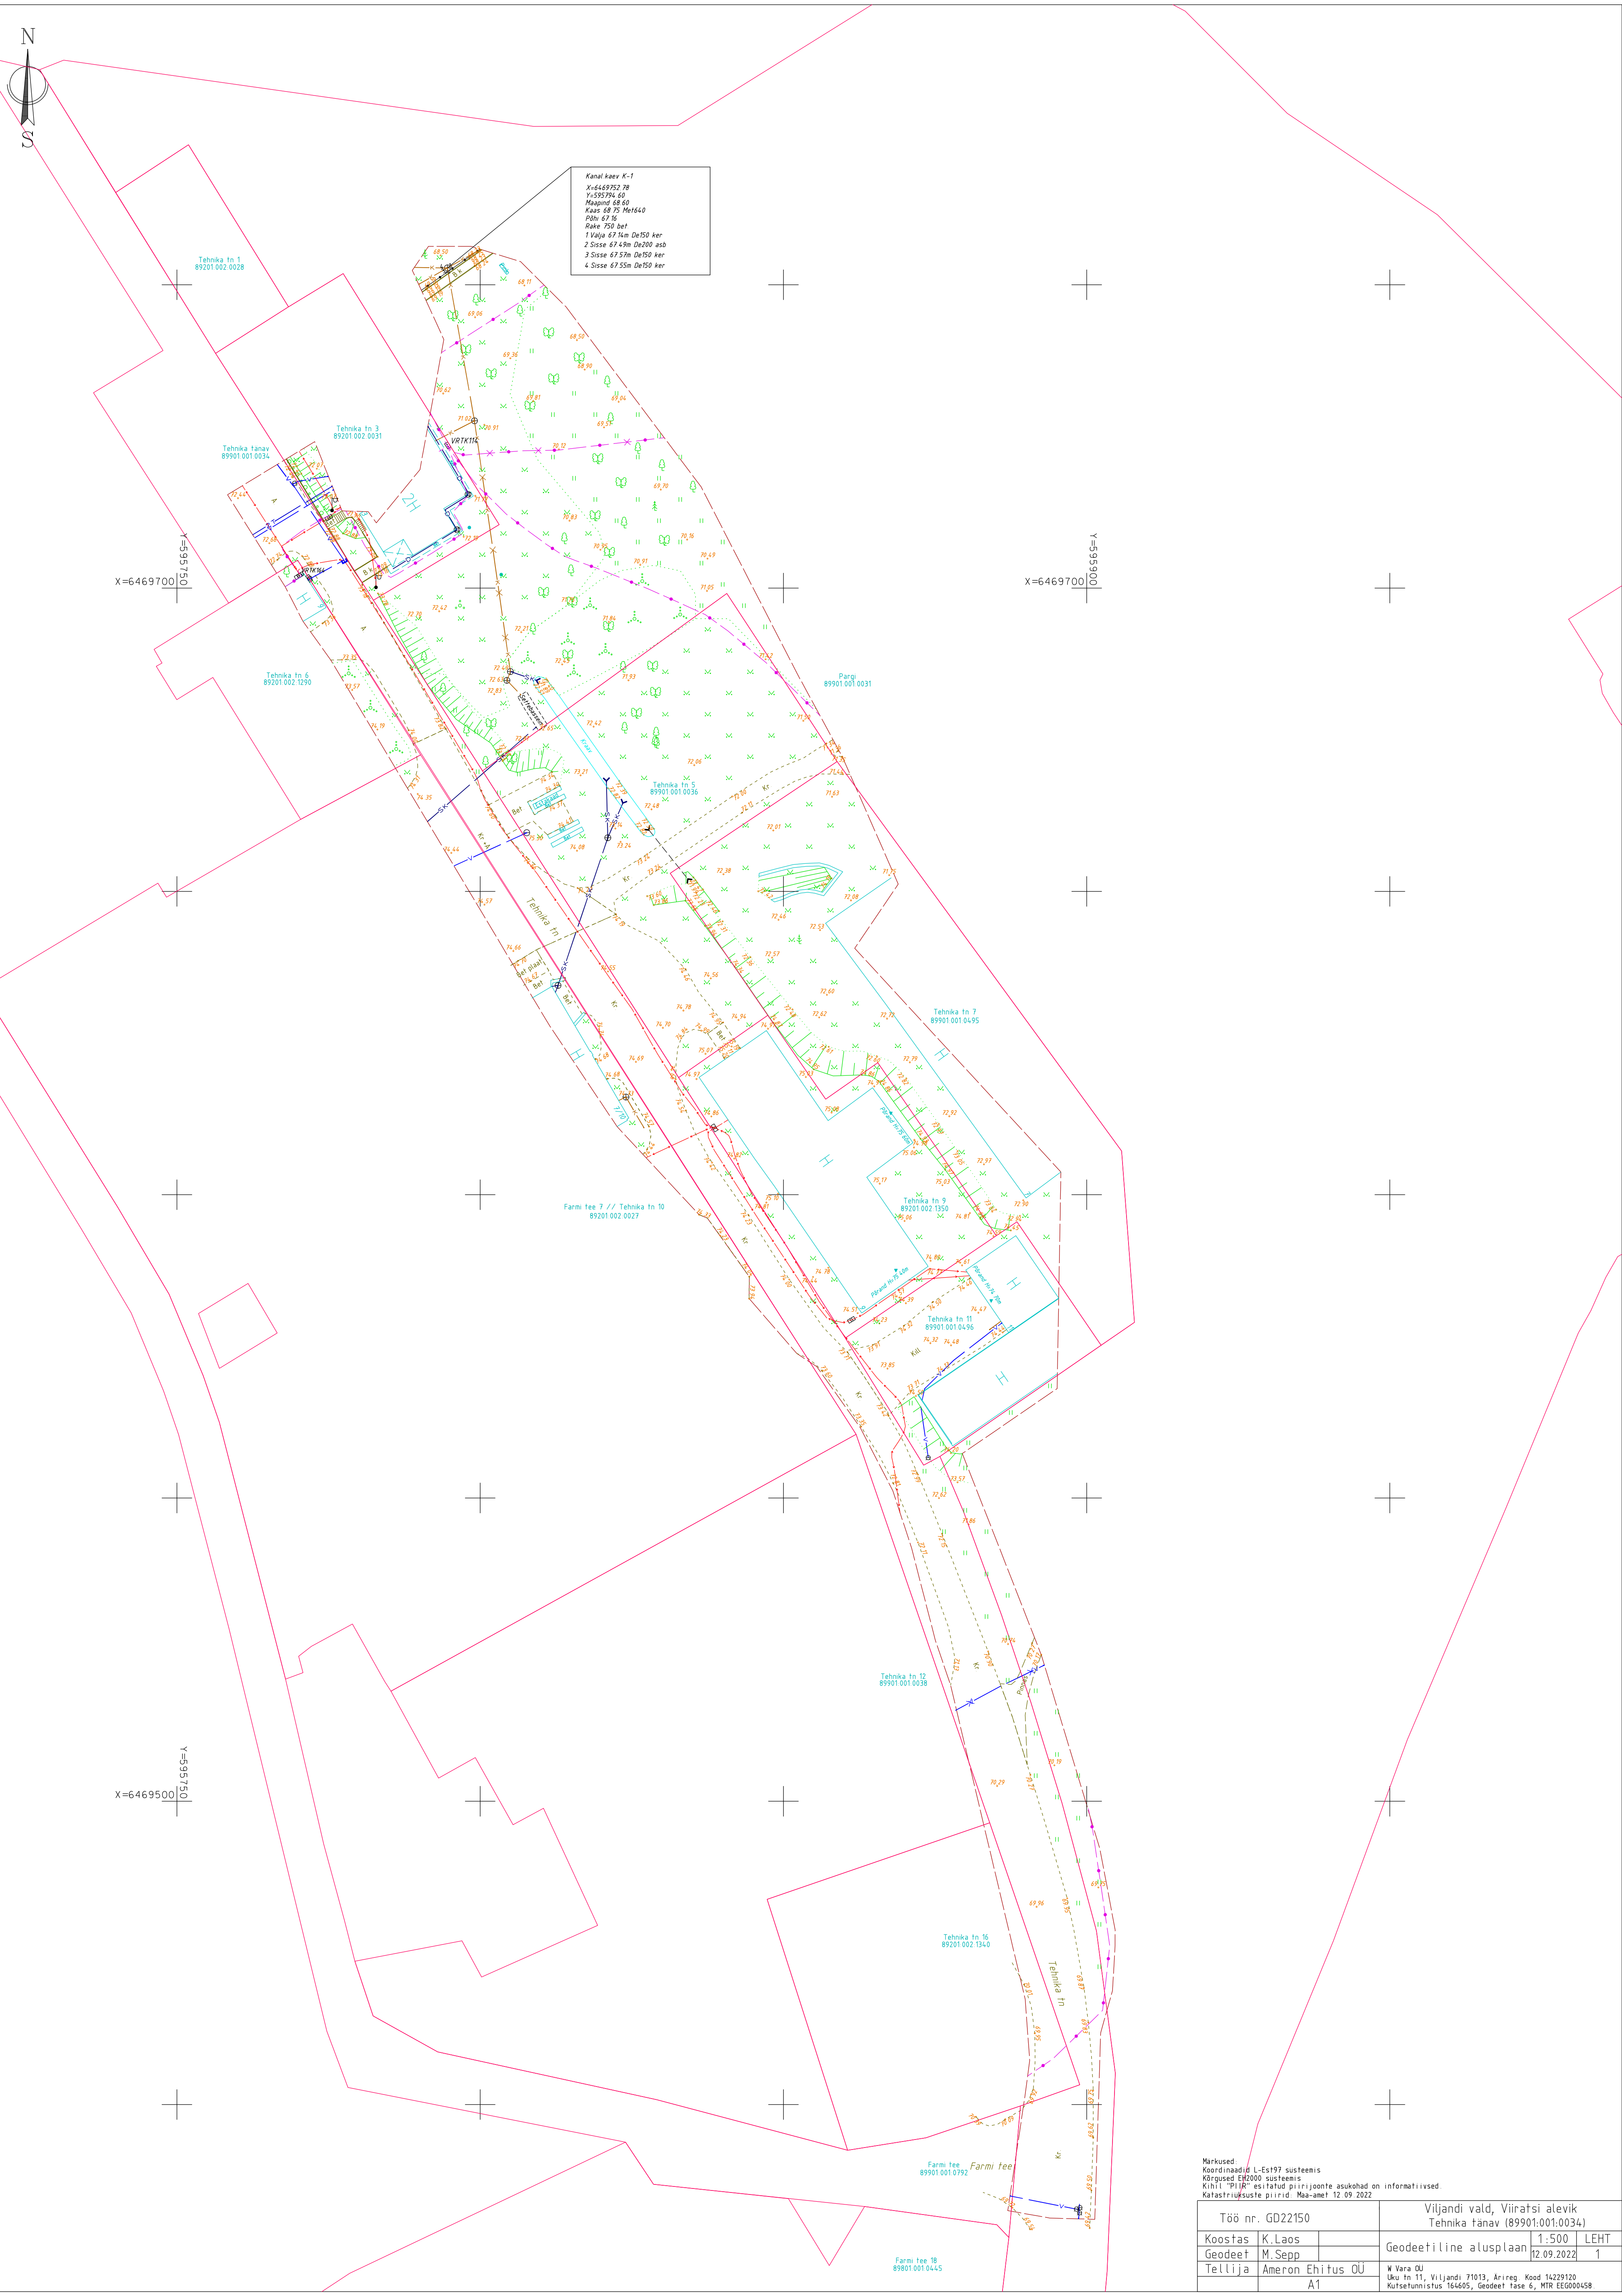

Kanal loov K-1
X=6469702.78
Y=595794.40
Maa- ja metsamajandus
Kood 68 75 Met640
Põlv 67.16
Rõhk 150 set
1. Valja 67.16m De150 ker
2. Sisse 67.49m De150 aab
3. Sisse 67.57m De150 ker
4. Sisse 67.55m De150 ker

Tehnika tn 3
89201.002.0031

Tehnika tn 1
89201.002.0028

Tehnika tn 5
89201.002.1290

Paraj
89901.001.0031

Farmi tee 7 // Tehnika tn 10
89201.002.0027

Tehnika tn 9
89201.002.1350

Tehnika tn 11
89901.001.0498

Tehnika tn 12
89901.001.0038

Farmi tee
89901.001.0792

Farmi tee 18
89801.001.0445

Markused:
Koordinaadid L-Est197 süsteemis
Kõrgused EHK000 süsteemis
Kihid, pinnid, asfaldid, pürijooned asukohad on informatiivsed.
Katastriüksuste piirid: Maa-amet 12.09.2022

Töö nr. GD22150			Viljandi vald, Viiratsi alevik Tehnika tn 3 (89901.001.0034)	
Koostas	K.Laas		Geodeetiline alusplaan	1:500 LEHT
Geodeet	M.Sepp			12.09.2022 1
Tellija	Ameron Ehitus OÜ		W Vara OÜ	
	A1		Uku tn 11, Viljandi 71013, Arireg. Kood 14229120 Kutseühendus 104605, Geodeet. Tase 6, MTR EKG000458	



Viljandi vald, Viiratsi alevik, Tehnika tänav (89901:001:0034)

Timo Tiik <timo.tiik@viljandivesi.ee>
Saaja: Martin Sepp <martin.wvara@gmail.com>
Koopia: "info@viljandivesi.ee" <info@viljandivesi.ee>

27. september 2022 14:25

Tere

Saadame kooskõlastuse

Kuupäev	Geodeetiline uuring				Kooskõlastus		
	aadress/asukoht	töö teostaja	töö nimetus	esindaja	otsus/selgitus	kooskõlastaja	märkused
27.09.2022	Tehnika tn, Viljandi vald	W Vara OÜ	22150	Martin Sepp	Üle vaadatud ühisveevärgi ja -kanalisatsiooni rajatiste osas	Timo Tiik	

[Osundatud tekst on peidetud]

 22150_Tehnika tn.asice
1325K

PROJEKTI KOOSKÖLASTUS NR 37228939

Kliendinumber	1325865
Isikukood/Registrikood	14229120
Nimi	W VARA OÜ
Kontaktisik	KULLO LAOS telefon 5227573
e-post	martin.wvara@gmail.com
Aadress	LOOGA TN 8-21, VILJANDI LINN 71008, VILJANDI MAAKOND
Objekti asukoht ja projekti nimi	Viljandi vald, Viljandi maakond : Tehnika tn geoalus
Projekti/töö nimetus	Tehnika tn geoalus

Kooskõlastamisele esitatud dokumendid	1. Geodeetiline alusplaan	22150_Tehnika tn.dgn
--	------------------------------	-------------------------

Telia Eesti AS (edaspidi "Telia") seisukohad esitatud dokumentide kooskõlastamisel:

Tööde teostamisel tuleb lähtuda sideehitise kaitsevööndis tegutsemise Eeskirjast:	jah
Töid võib teostada ainult Telia volitatud esindaja kirjaliku tööloa alusel:	jah
Info tööloa saamiseks telefoninumbril:	5030055
Tööde teostamiseks planeeritud piirkonnas on vaja täiendavalt esitada tööjoonised:	jah
Maa-alal paikneb Teliale kuuluv sideehitis:	Side maakaabel, Jaotusseadmed

Kooskõlastus kehtib kuni 25.09.2023

Kooskõlastuse võttis vastu:
KULLO LAOSKooskõlastuse andis:
Telia Eesti AS volitatud esindaja
Remo Toodo
e-post: Remo.Toodo@boftel.com
telefon: 503 9503