


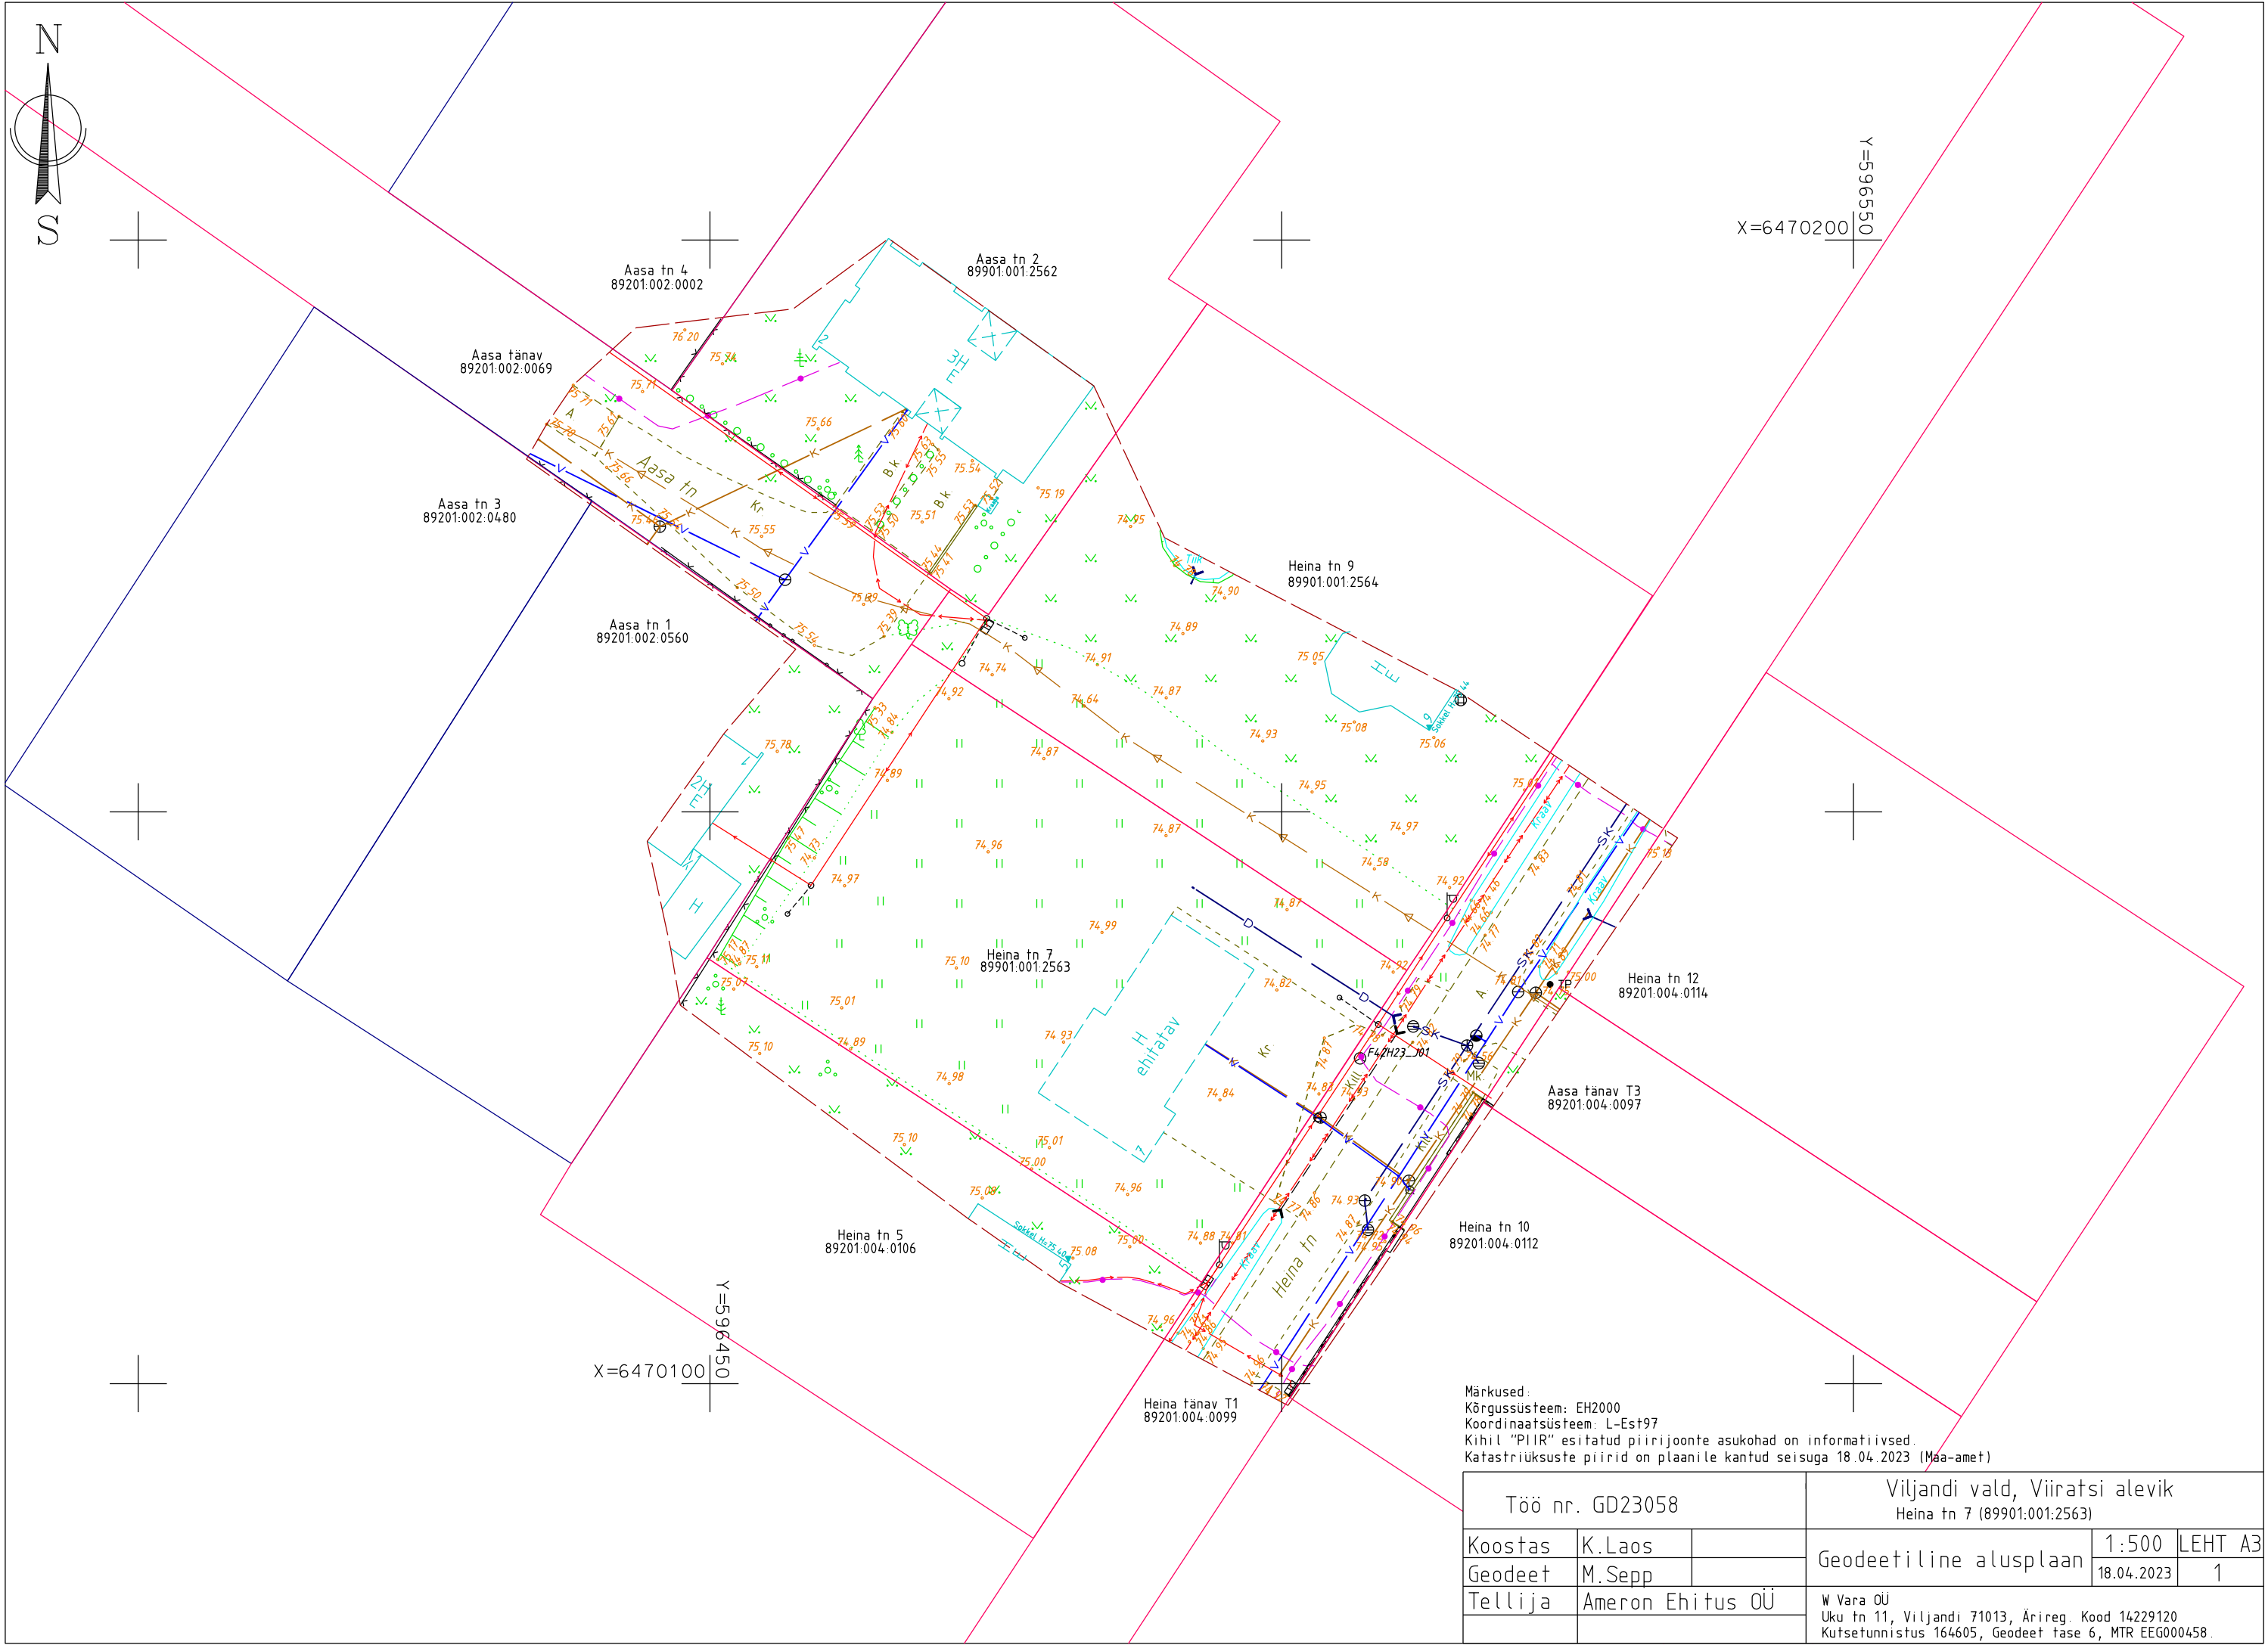

Märkused:
Kõrgussüsteem: EH2000
Koordinaatsüsteem: L-Est97
Kihil "PIIR" esitatud piirijoonte asukohad on informatiivsed.
Katastriüksuste piirid on plaanile kantud seisuga 18.04.2023 (Maa-amet)

Töö nr. GD23058			Viljandi vald, Viiratsi alevik Heina tn 7 (89901:001:2563)		
Koostas	K.Laos		Geodeetiline alusplaan	1:500	LEHT A3
Geodeet	M.Sepp			18.04.2023	1
Tellija	Ameron Ehitus OÜ		W Vara OÜ Uku tn 11, Viljandi 71013, Ärireg. Kood 14229120 Kutsetunnistus 164605, Geodeet tase 6, MTR EEG000458.		