


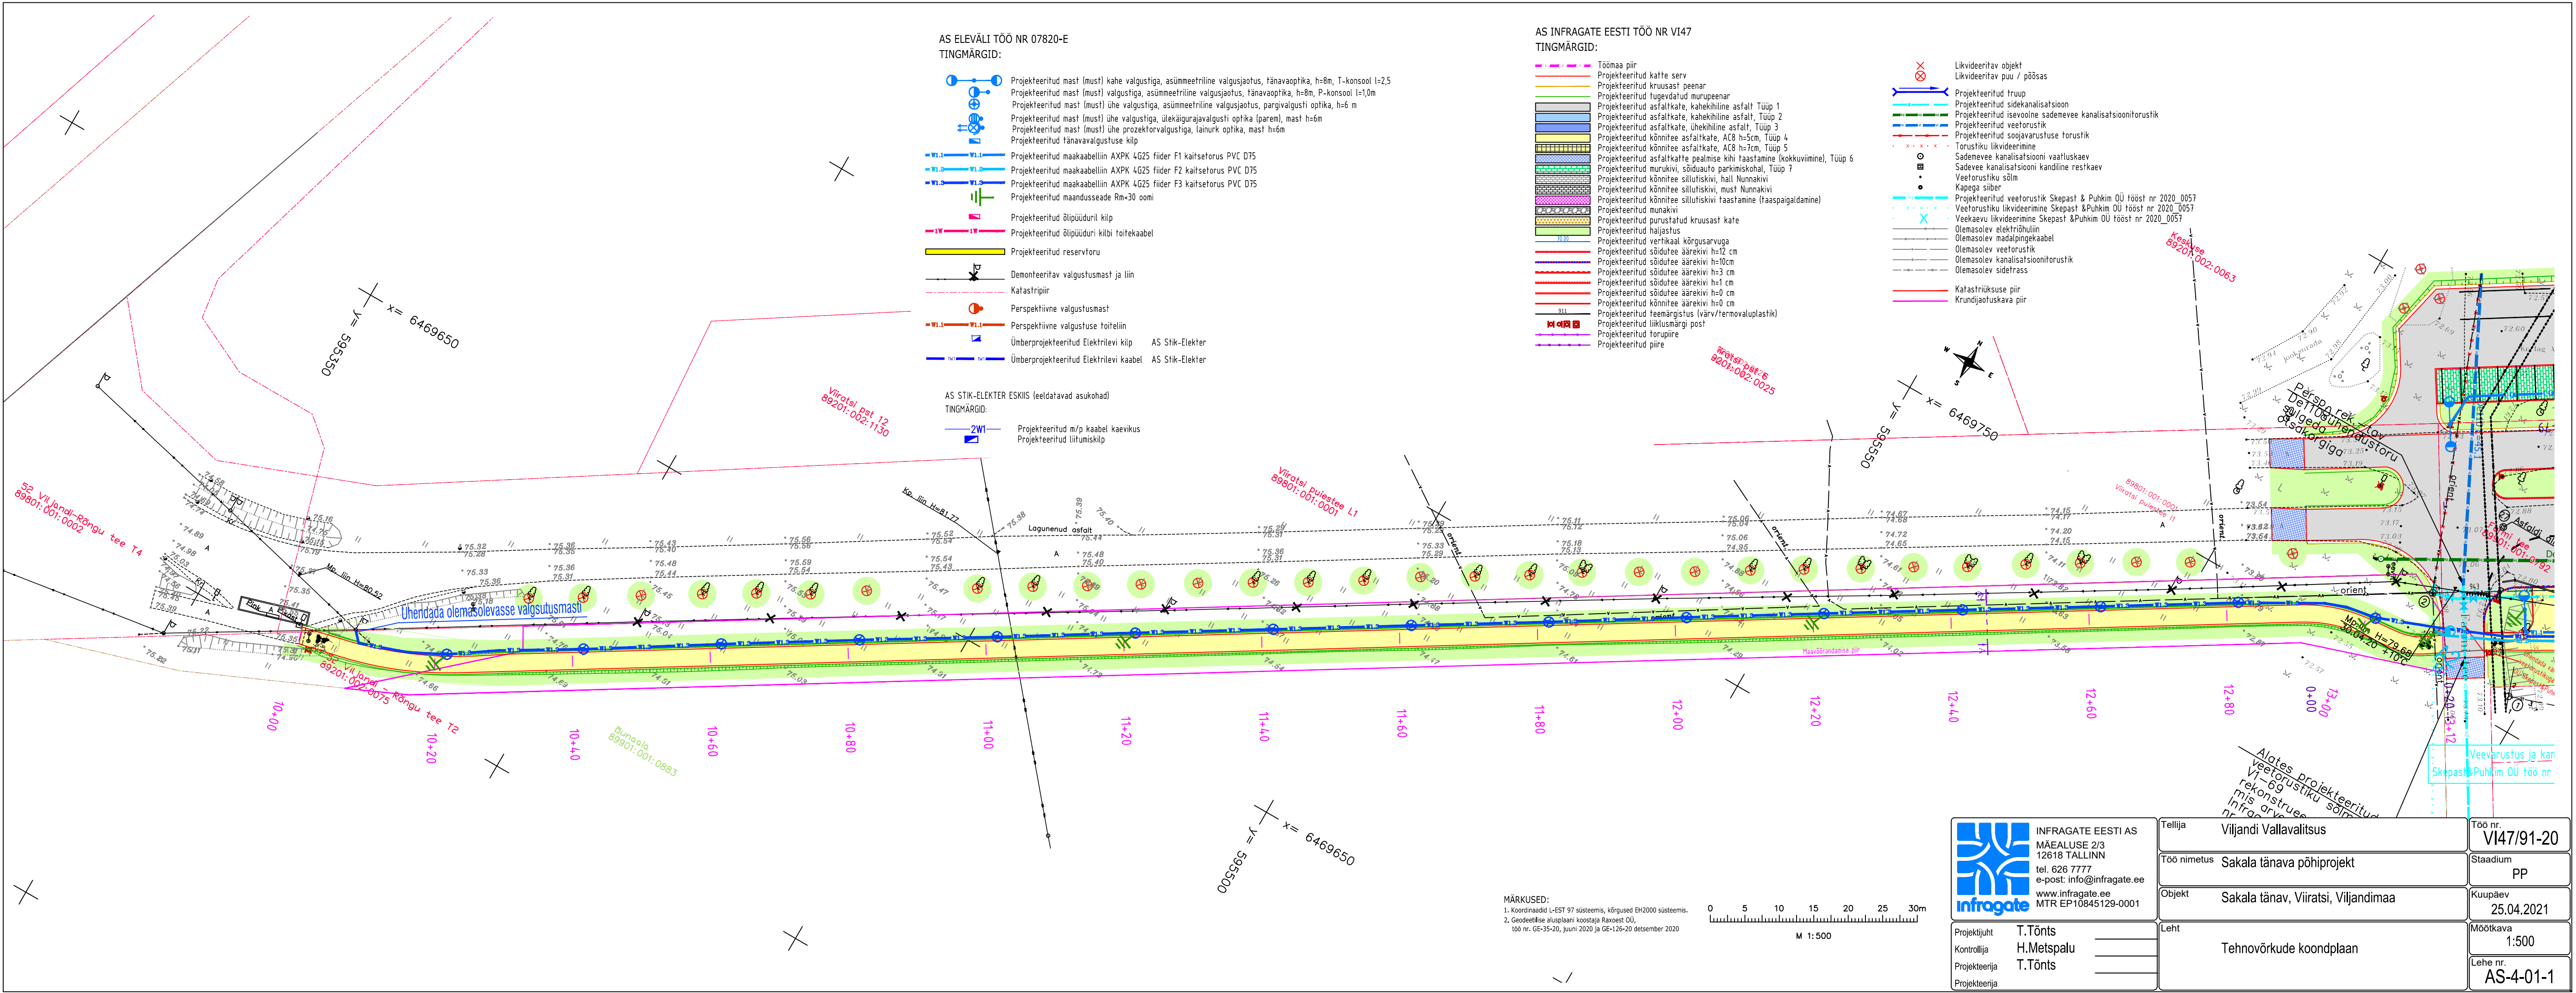

AS ELEVÄLI TÖÖ NR 07820-E
TINGMÄRGID:

- Projekteeritud mast (must) kahe valgustiga, asümmeetriline valgusjaotus, tänavaoptika, h=8m, T-konsool l=2,5
- Projekteeritud mast (must) valgustiga, asümmeetriline valgusjaotus, tänavaoptika, h=8m, P-konsool l=1,0m
- Projekteeritud mast (must) ühe valgustiga, asümmeetriline valgusjaotus, pargivalgusti optika, h=6 m
- Projekteeritud mast (must) ühe valgustiga, ülekäigurajavalgusti optika (parem), mast h=6m
- Projekteeritud mast (must) ühe prozektorvalgustiga, lainurk optika, mast h=6m
- Projekteeritud tänavavalgustuse kilp
- Projekteeritud maakaabelliin AXP 4G25 fiider F1 kaitsetorus PVC D75
- Projekteeritud maakaabelliin AXP 4G25 fiider F2 kaitsetorus PVC D75
- Projekteeritud maakaabelliin AXP 4G25 fiider F3 kaitsetorus PVC D75
- Projekteeritud maandusseade Rm<30 oomi
- Projekteeritud õlipüüduri kilp
- Projekteeritud õlipüüduri kilbi toitekaabel
- Projekteeritud reservtoru
- Demonteeritav valgustusmast ja liin
- Katastripiir
- Perspektiivne valgustusmast
- Perspektiivne valgustuse toitelin
- Ümberprojekteeritud Elektrilevi kilp
- Ümberprojekteeritud Elektrilevi kaabel

AS STIK-ELEKTER ESKIIS (eeldatavad asukohad)
TINGMÄRGID:


- Projekteeritud m/p kaabel kaevikus
- Projekteeritud liitumiskilp

AS INFRAGATE EESTI TÖÖ NR V147
TINGMÄRGID:

- Töömää piir
- Projekteeritud kaitse serv
- Projekteeritud kruusast peenar
- Projekteeritud fugevdatud murupeenar
- Projekteeritud asfaltkate, kahekihiline asfalt, Tüüp 1
- Projekteeritud asfaltkate, kahekihiline asfalt, Tüüp 2
- Projekteeritud asfaltkate, ühekihiline asfalt, Tüüp 3
- Projekteeritud kõnnitee asfaltkate, AC8 h=5cm, Tüüp 4
- Projekteeritud kõnnitee asfaltkate, AC8 h=7cm, Tüüp 5
- Projekteeritud asfaltkate pealmise kihi taastamine (kokkuvimimine), Tüüp 6
- Projekteeritud murukivi, sõidauto parkimiskohal, Tüüp 7
- Projekteeritud kõnnitee sillutiskivi, hall Nunnakivi
- Projekteeritud kõnnitee sillutiskivi taastamine (taaspaigaldamine)
- Projekteeritud munakivi
- Projekteeritud purustatud kruusast kate
- Projekteeritud hajlastus
- Projekteeritud vertikaal kõrgusarvuga
- Projekteeritud sõidutee äärekivi h=12 cm
- Projekteeritud sõidutee äärekivi h=10cm
- Projekteeritud sõidutee äärekivi h=3 cm
- Projekteeritud sõidutee äärekivi h=1 cm
- Projekteeritud sõidutee äärekivi h=0 cm
- Projekteeritud sõidutee äärekivi h=0 cm
- Projekteeritud teemärgistus (värvi/termovaluplastik)
- Projekteeritud liiklusemärgi post
- Projekteeritud torupiire
- Projekteeritud piire

- Likvideeritav objekt
- Likvideeritav puu / pöösas
- Projekteeritud trupp
- Projekteeritud sidekanalisatsioon
- Projekteeritud isevoolne sademevee kanalisatsioonitorustik
- Projekteeritud veetorustik
- Projekteeritud soojavarustuse torustik
- Torustiku likvideerimine
- Sademevee kanalisatsiooni vaatluskaev
- Sademevee kanalisatsiooni kandiline restikaev
- Veetorustiku sõlm
- Kaepa silber
- Projekteeritud veetorustik Skepast & Puhkim OU tööst nr 2020_0057
- Veetorustiku likvideerimine Skepast & Puhkim OU tööst nr 2020_0057
- Veekaevu likvideerimine Skepast & Puhkim OU tööst nr 2020_0057
- Olemasolev elektrihülin
- Olemasolev madalpingekaabel
- Olemasolev veetorustik
- Olemasolev kanalisatsioonitorustik
- Olemasolev sidetrass
- Katastriüksuse piir
- Krundihoiutuskava piir

MÄRKUSED:
1. Koordinaadid L-EST 97 süsteemis, kõrgused EH2000 süsteemis.
2. Geodeetilise alusplaan koostaja Raxoest OU, töö nr. GE-35-20, juuni 2020 ja GE-126-20 detsember 2020

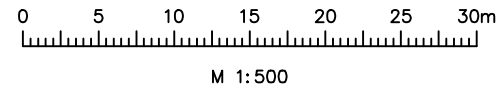

 INFRAGATE EESTI AS MÄEALUSE 2/3 12618 TALLINN tel. 626 7777 e-post: info@infragate.ee www.infragate.ee MTR EP10645129-0001	Tellija	Viljandi Vallavalitsus	Töö nr.	V147/91-20
	Töö nimetus	Sakala tänava põhiprojekt	Stadium	PP
	Objekt	Sakala tänav, Viiratsi, Viljandimaa	Kuupäev	25.04.2021
	Leht	Tehnovõrkude koondplaan	Möötkava	1:500
	Projektijuh	T.Tõnts	Lehe nr.	AS-4-01-1
Kontrollija		H.Metspalu		
Projekteerija		T.Tõnts		
Projekteerija				