


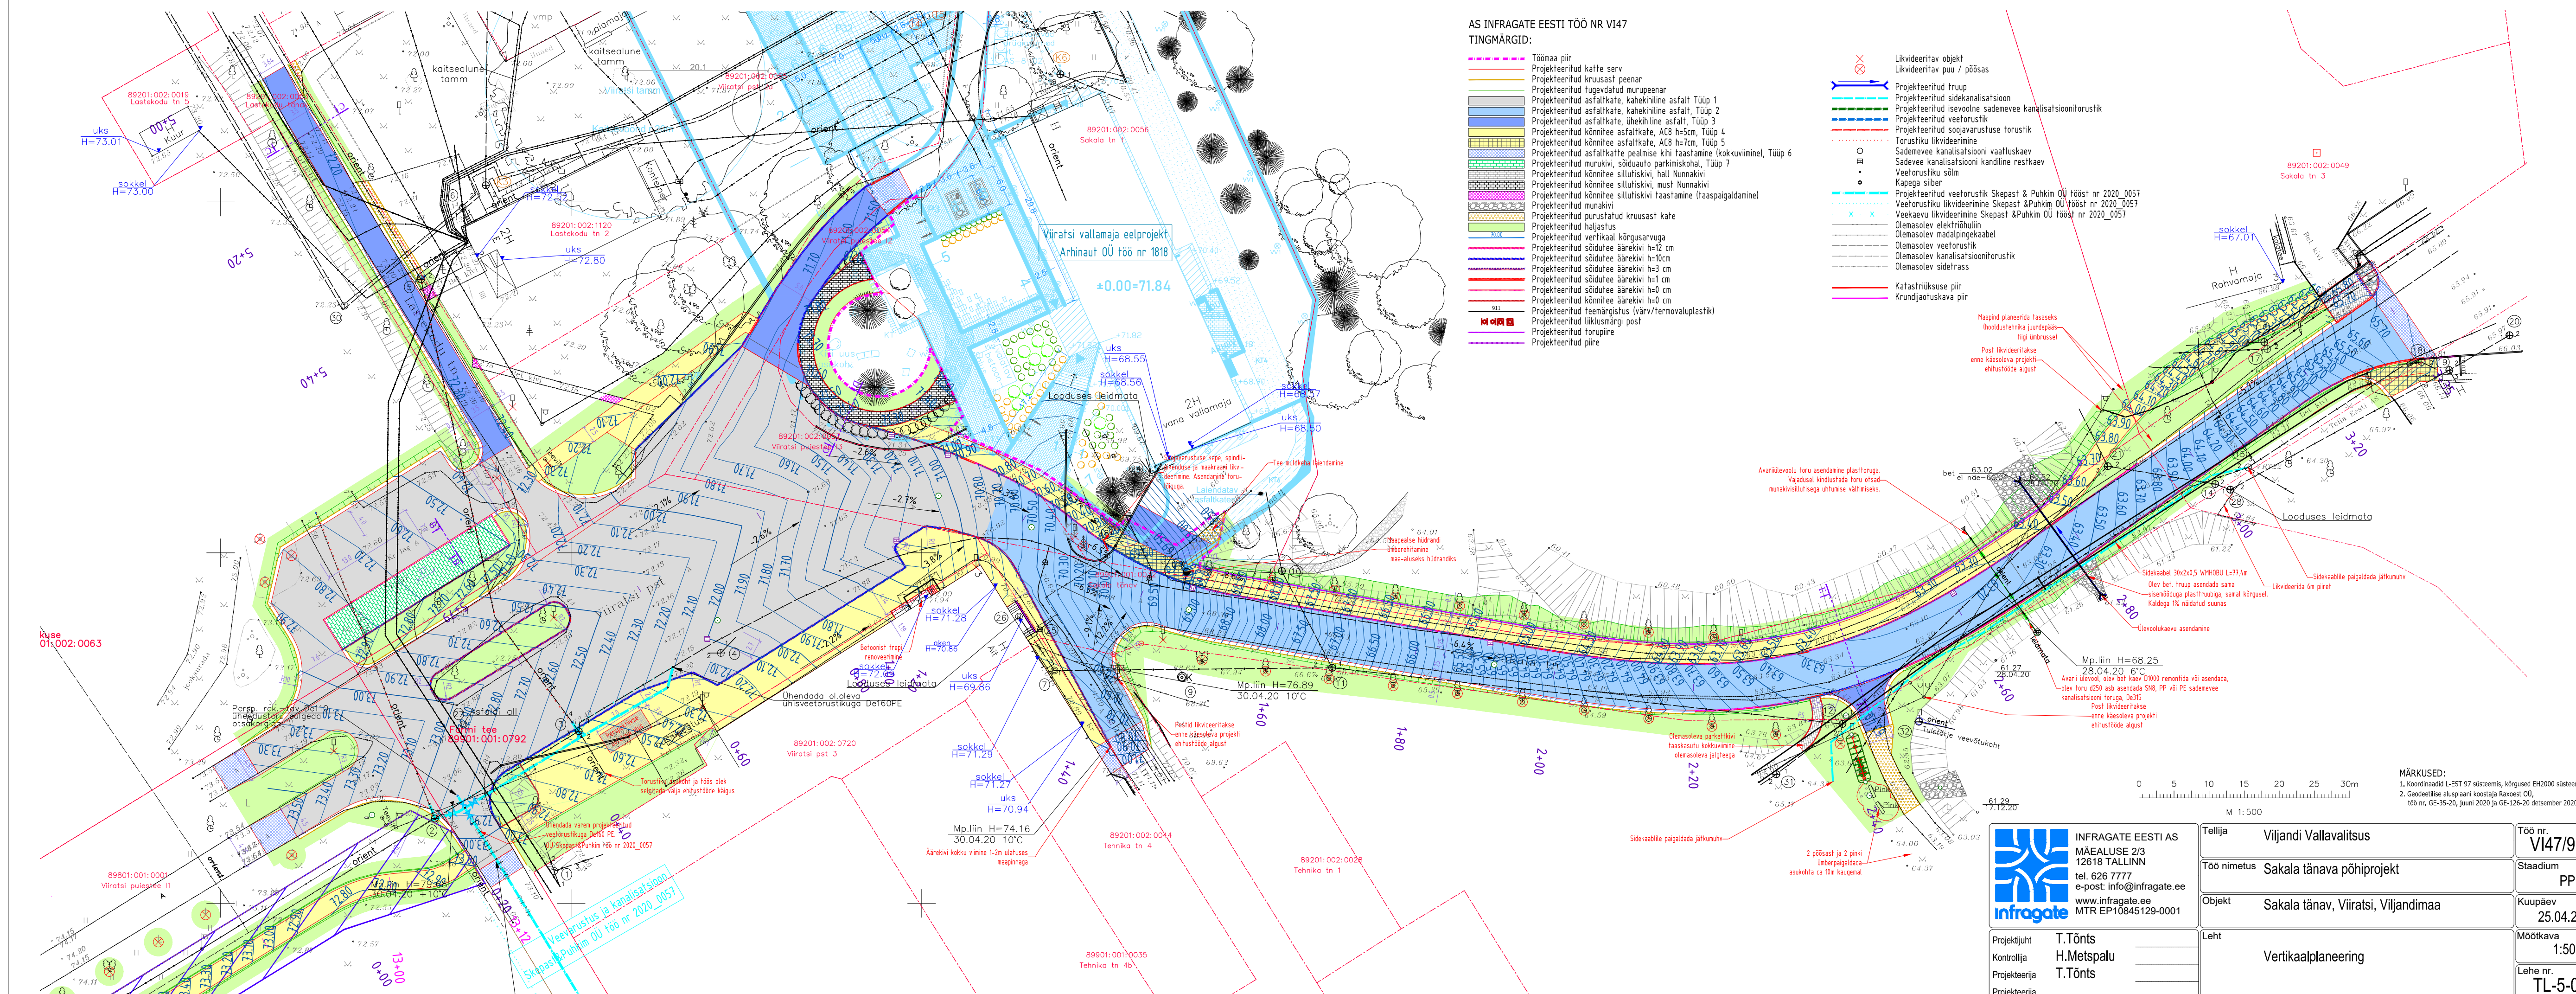

AS INFRAGATE EESTI TÖÖ NR VI47
TINGMÄRGID:

- Töömaa piir
- Projekteeritud katte serv
- Projekteeritud kruusast peenar
- Projekteeritud tugevdatud murupeenar
- Projekteeritud asfaltkate, kahekihtiline asfalt, Tüüp 1
- Projekteeritud asfaltkate, kahekihtiline asfalt, Tüüp 2
- Projekteeritud asfaltkate, ühekihtiline asfalt, Tüüp 3
- Projekteeritud kõnnitee asfaltkate, AC8 h=5cm, Tüüp 4
- Projekteeritud kõnnitee asfaltkate, AC8 h=7cm, Tüüp 5
- Projekteeritud asfaltkatte pealmise kihi taastamine (kokkuvimine), Tüüp 6
- Projekteeritud murukivi, sõidurajale parkimiskohal, Tüüp 7
- Projekteeritud kõnnitee sillutuskivi, hall Nunnakivi
- Projekteeritud kõnnitee sillutuskivi, must Nunnakivi
- Projekteeritud kõnnitee sillutuskivi taastamine (taaspalgdamine)
- Projekteeritud munakivi
- Projekteeritud purustatud kruusast kate
- Projekteeritud haljastus
- Projekteeritud vertikaal kõrgusarvuga
- Projekteeritud sõidutee äärekivi h=12 cm
- Projekteeritud sõidutee äärekivi h=10cm
- Projekteeritud sõidutee äärekivi h=3 cm
- Projekteeritud sõidutee äärekivi h=1 cm
- Projekteeritud sõidutee äärekivi h=0 cm
- Projekteeritud sõidutee äärekivi h=0 cm
- Projekteeritud teemärgistus (värv/termovaluplastik)
- Projekteeritud liiklusemärgi post
- Projekteeritud torupiire
- Projekteeritud piire

- Likvideeritav objekt
- Likvideeritav puu / pöösas
- Projekteeritud trüüp
- Projekteeritud sidekanalisatsioon
- Projekteeritud isevoolne sademevee kanalisatsioonitorustik
- Projekteeritud veetorustik
- Projekteeritud soojavarustuse torustik
- Torustiku likvideerimine
- Sademevee kanalisatsiooni vaatluskaev
- Sademevee kanalisatsiooni kandiline restkaev
- Veetorustiku sõlm
- Käpaga silber
- Projekteeritud veetorustik Skepat & Puhkim OU tööst nr 2020_0057
- Veetorustiku likvideerimine Skepat & Puhkim OU tööst nr 2020_0057
- Veekaevu likvideerimine Skepat & Puhkim OU tööst nr 2020_0057
- Olemasolev elektrihülin
- Olemasolev madalpingekaabel
- Olemasolev veetorustik
- Olemasolev kanalisatsioonitorustik
- Olemasolev sidefrass
- Katastriüksuse piir
- Krundi jaotuskava piir

Maapind planeerida tasaseks
(hooldustehnika juurdepääs-
tigi umbrusse)

Post likvideeritakse
enne käesoleva projekti
ehitustööde algust

Avariilülevoolu toru asendamise plasttoruga.
Vajadusel kindlustada toru otsad
munakivisillutisega uhtumise vältimiseks.

Sidekaabel 30x2x0.5 WYHOBUL L=77.4m
Olev bet. trüüp asendada sama
sisemõõduga plasttrüübiga, samal kõrgusel.
Kaldaga 1% näidatud suunas

Ülevoolukaevu asendamine

Mp.liin H=68.25
28.04.20 6°C
Avariilülevool, olev bet. kaev D1000 remontida või asendada,
olev toru D250 asb. asendada SN8, PP või PE sademevee
kanalisatsiooni toruga, De315

Post likvideeritakse
enne käesoleva projekti
ehitustööde algust











MÄRKUSED:
1. Koordinaadid L-EST 97 süsteemis, kõrgused EH2000 süsteemis.
2. Geodeetilise alusplani koostaja Raxoest OU,
töö nr. GE-35-20, juuni 2020 ja GE-126-20 detsember 2020



Projektijuh T.Tõnts
Kontrollija H.Metspalu
Projekteerija T.Tõnts
Projekteerija

Tellija	Viljandi Vallavalitsus	Töö nr.	VI47/91-20
Töö nimetus	Sakala tänava põhiprojekt	Stadium	PP
Objekt	Sakala tänav, Viiratsi, Viljandimaa	Kuupäev	25.04.2021
Leht	Vertikaalplaneering	Möötkava	1:500
		Lehe nr.	TL-5-01-2