
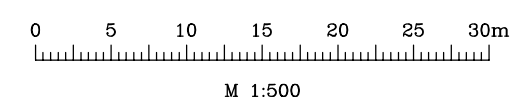
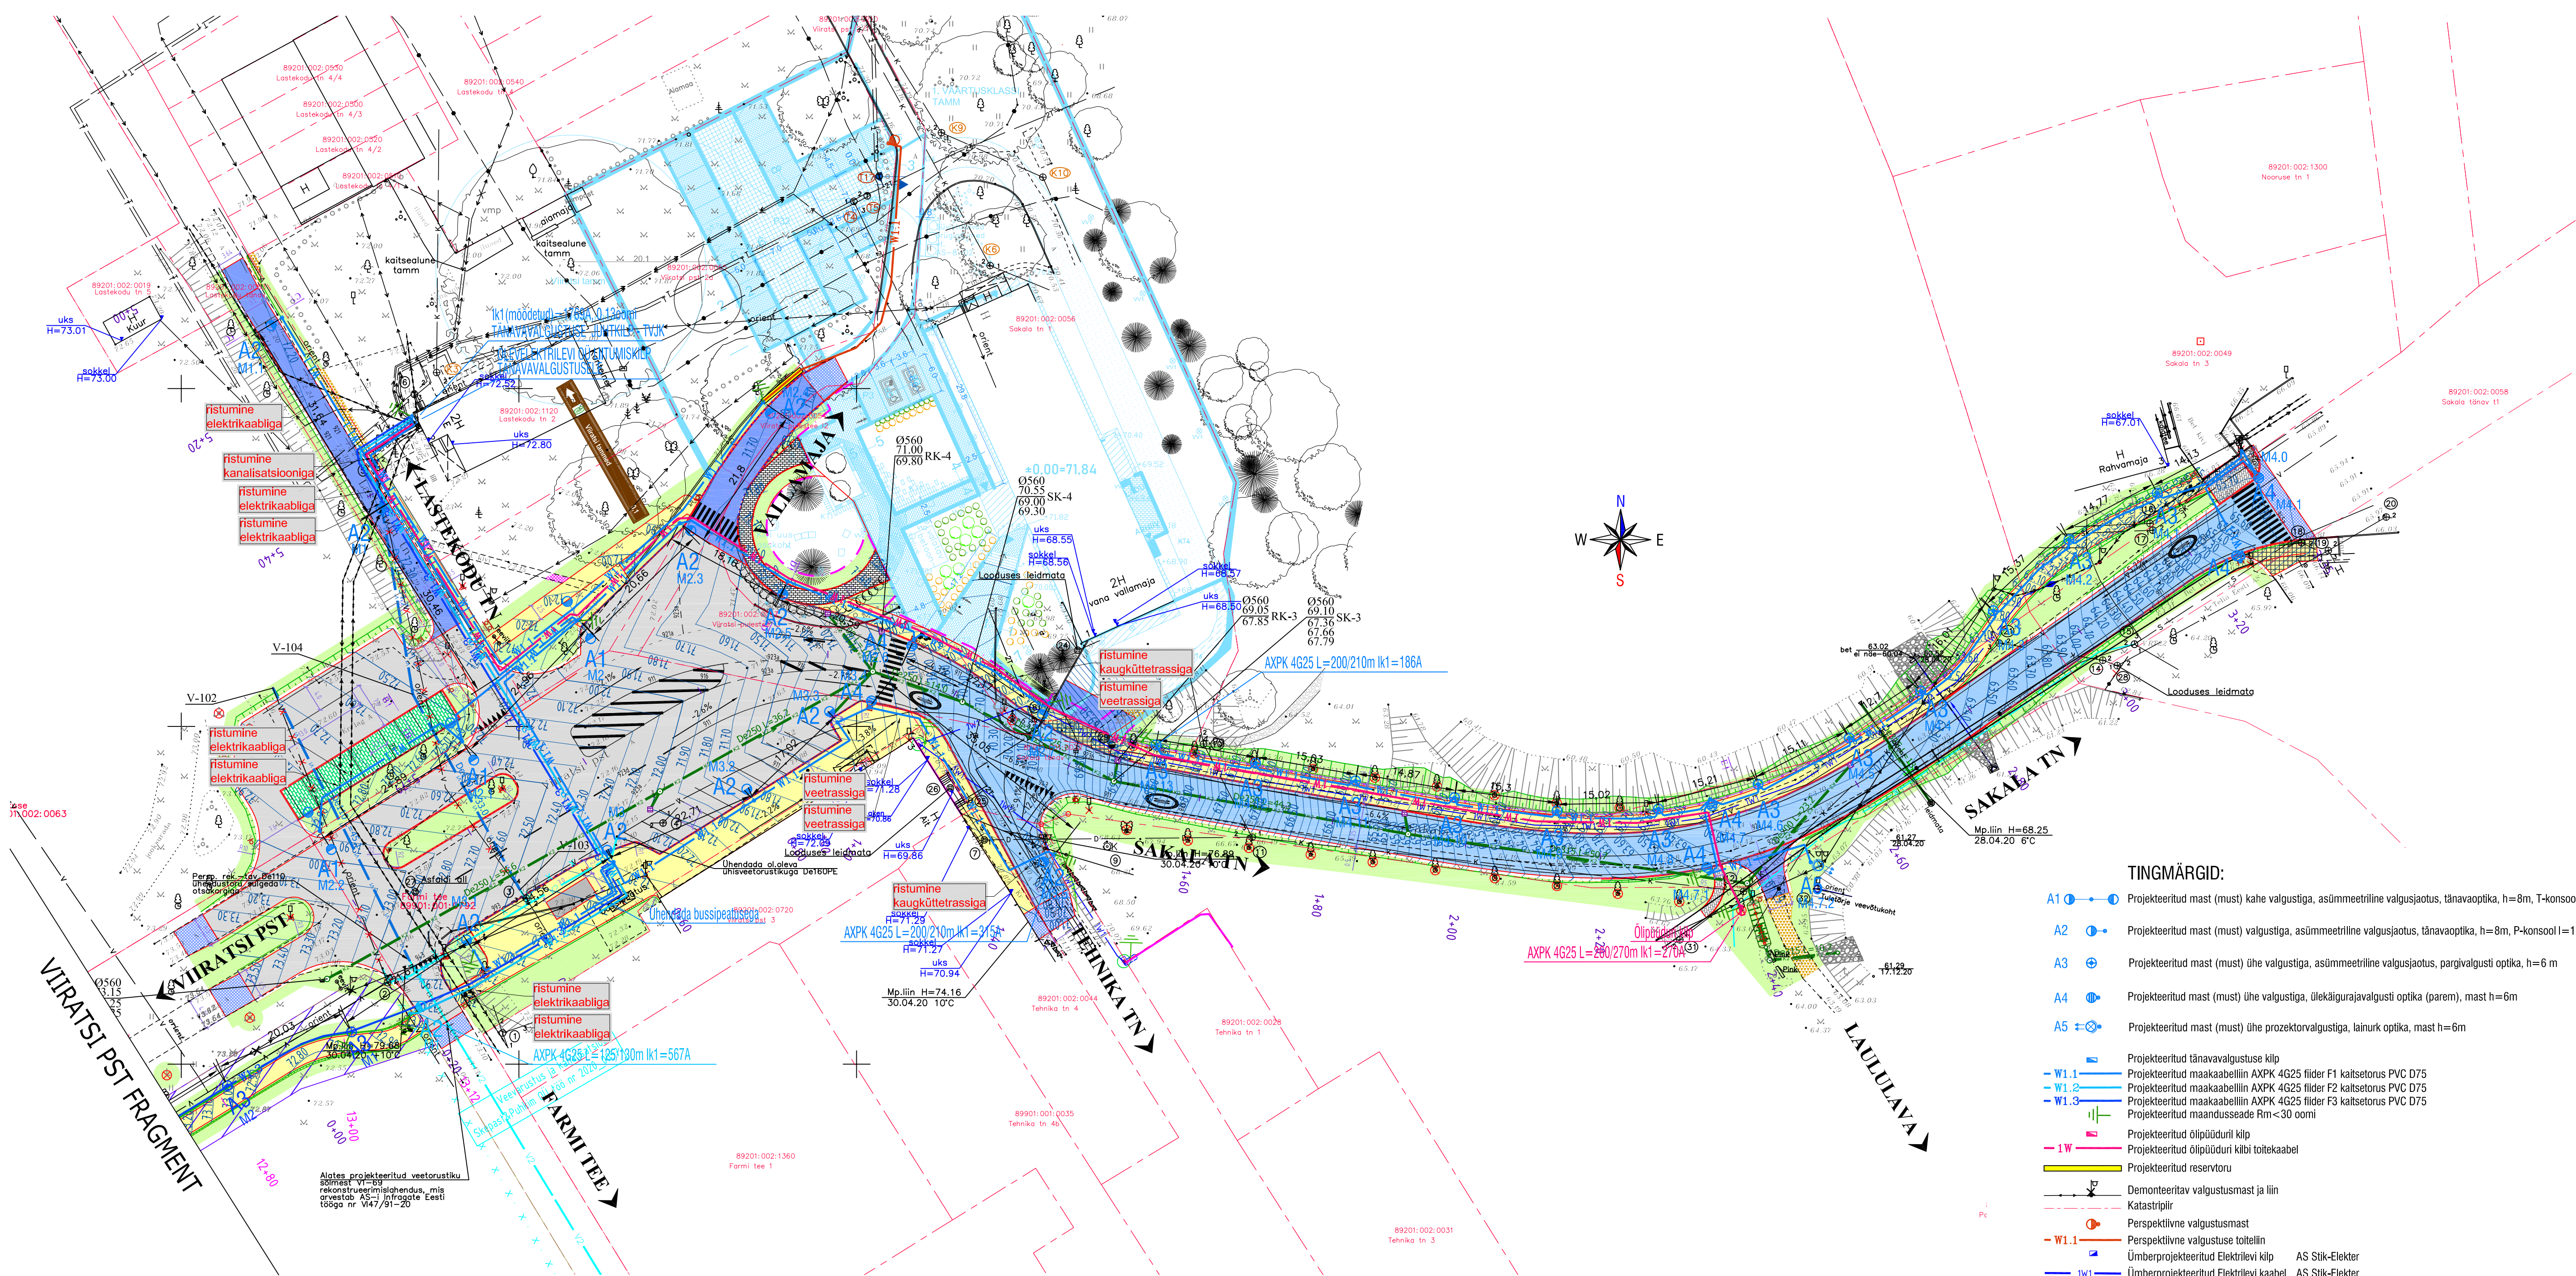
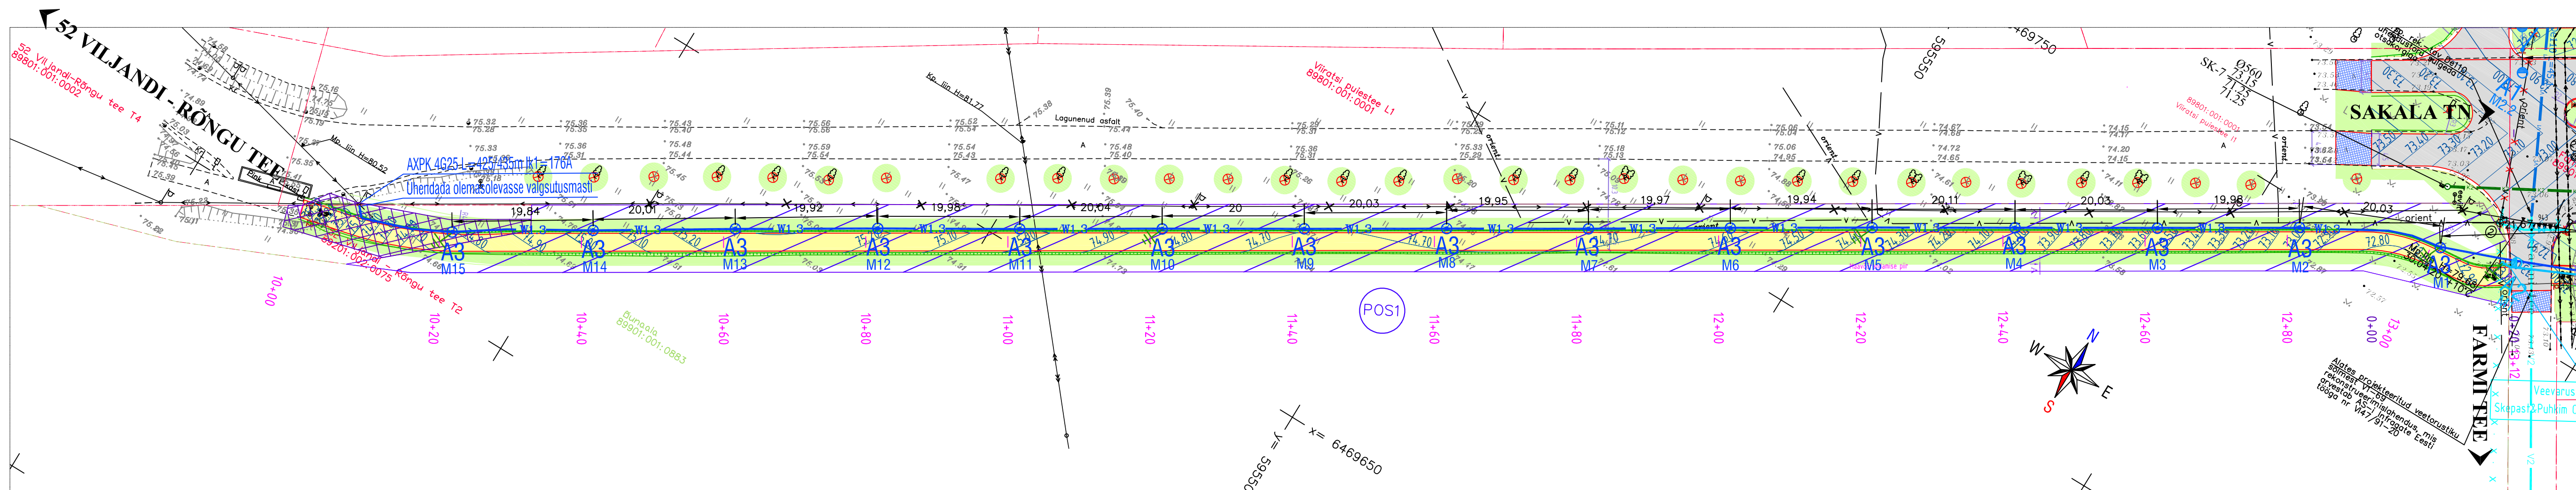


VIRATSI PST FRAGMENT

 

 ELEVALI püsisvõde ühendused	TELLUJA: INFRAGATE EESTI AS OBJEKT:		MTR NR. EL10274158--0001	
	Sakala tänav, Tänavavalgustus Viljandi vald Viljandi maakond		Töö number 07820-E	staadium PP
Tallinna tn 58 Viljandi linn			JOONIS EL-01	LEHT/LEHTI 1/2
PROJEKT.	V.VAHEMÄA	JOONIS: Tänavavalgustuse plaan	MASTAAP 1:500 2021.05.13	