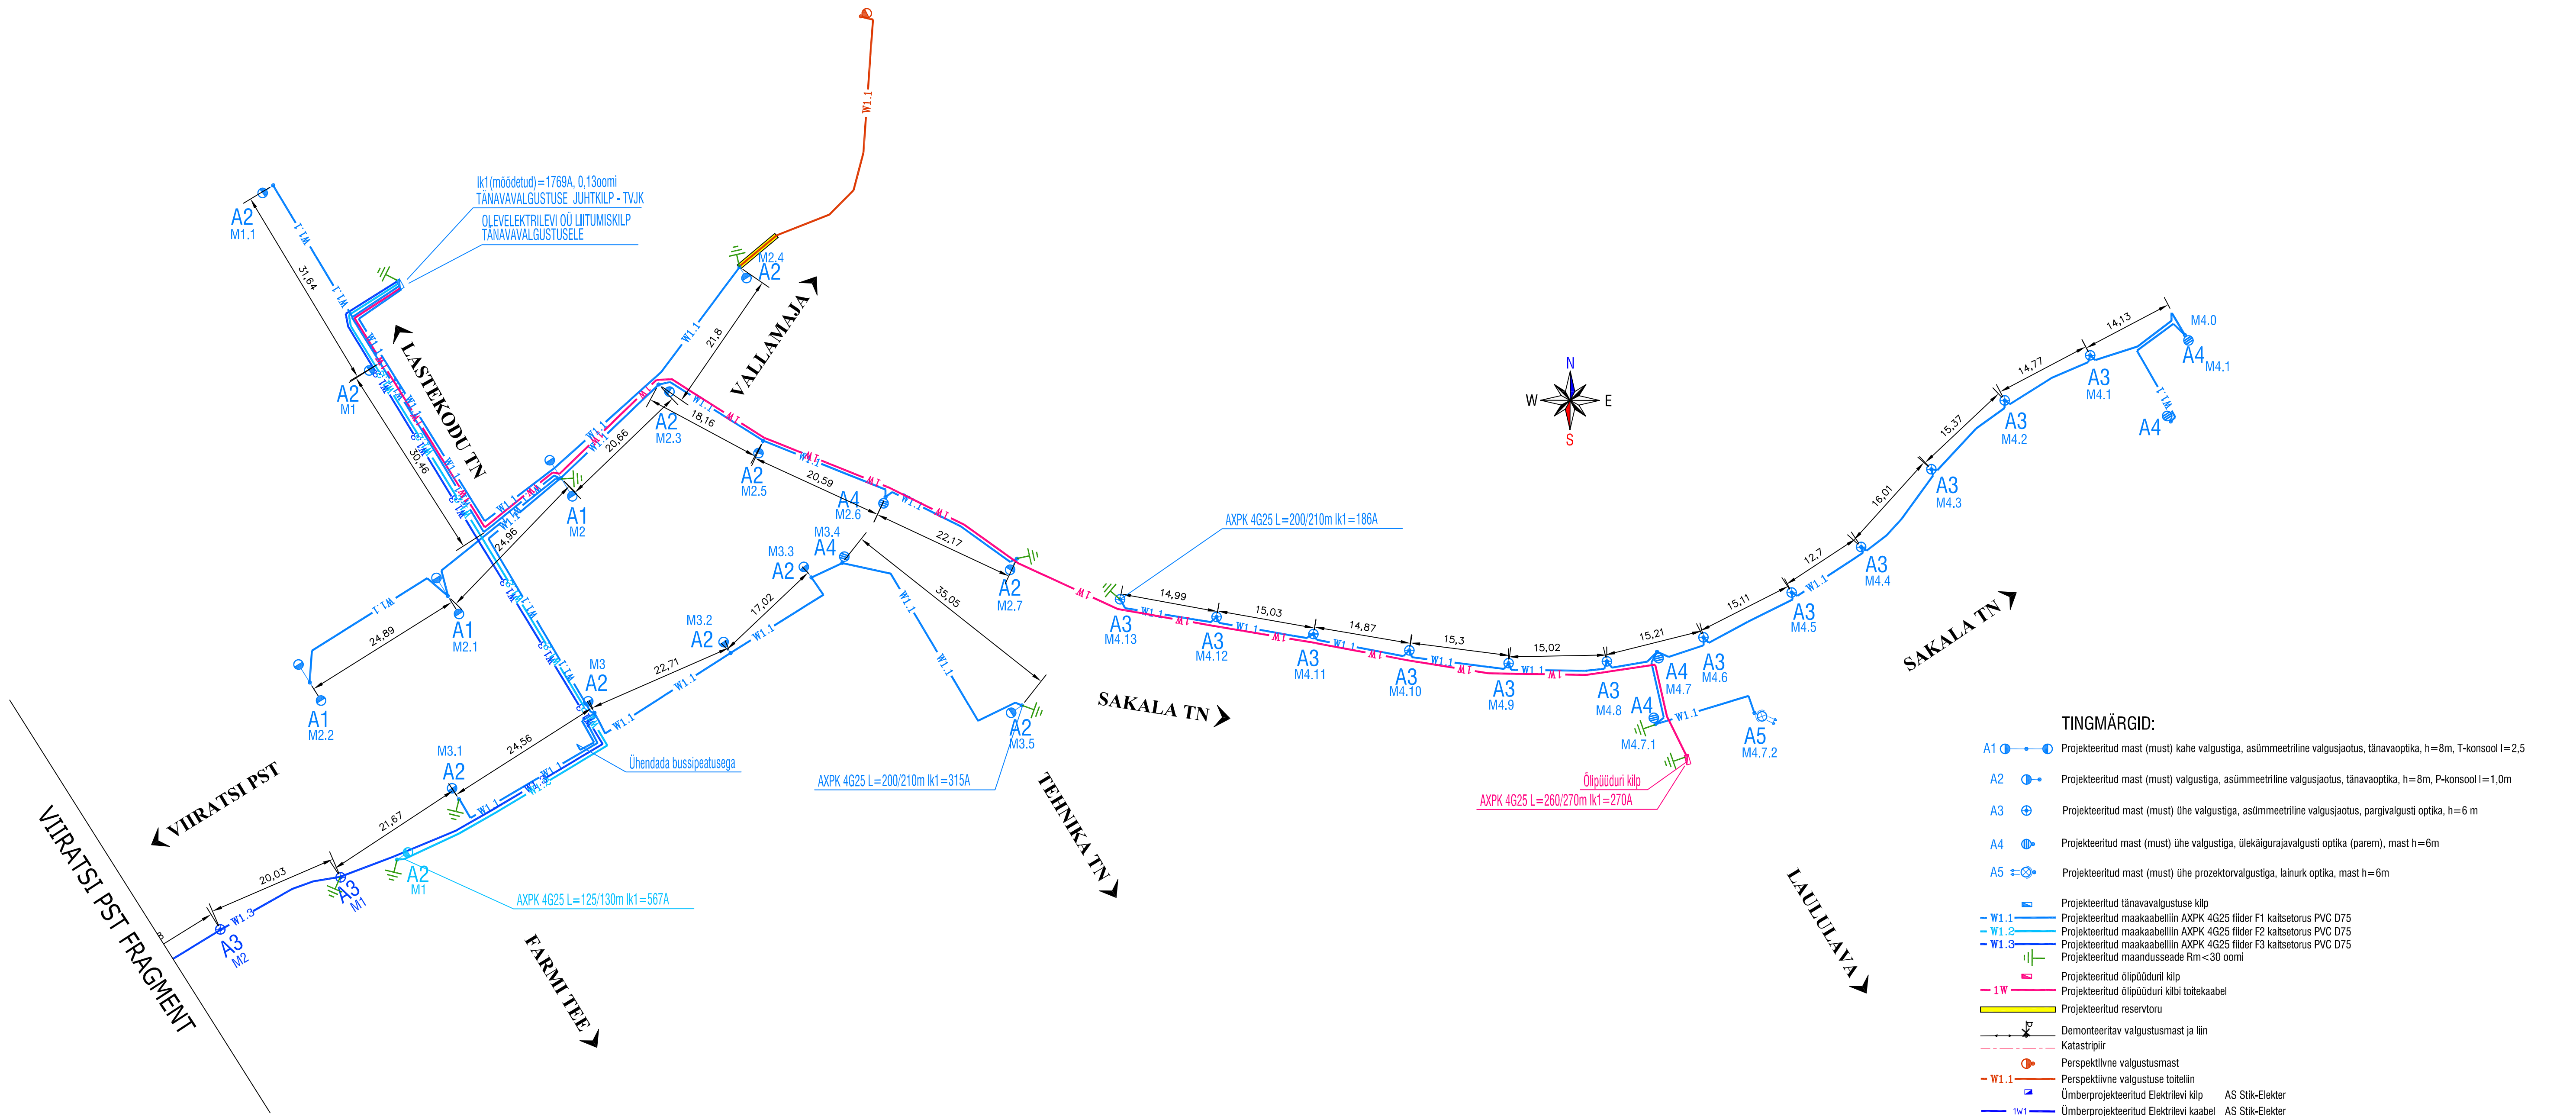
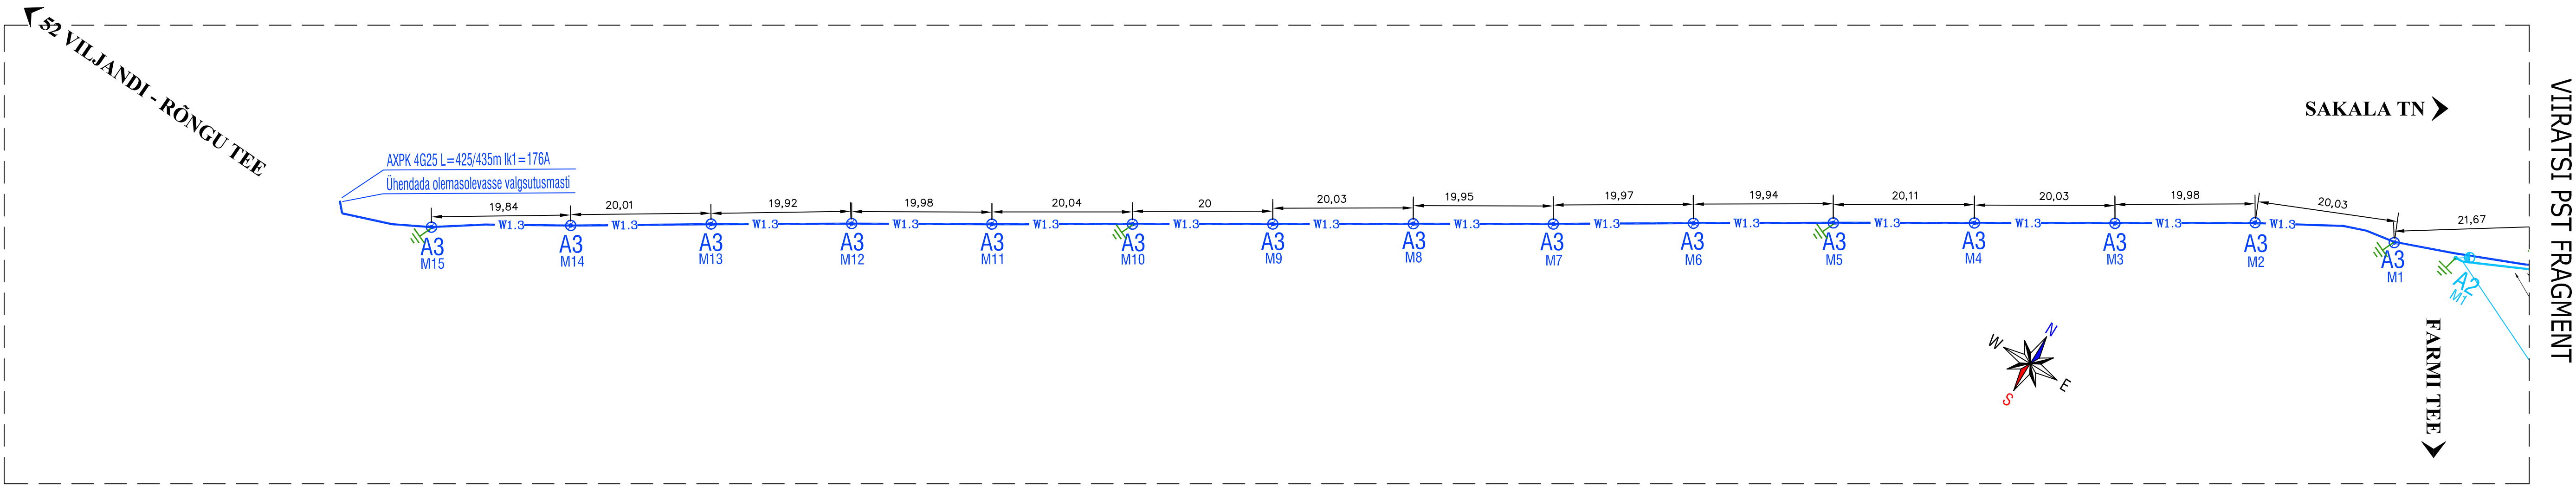


ELEVALI plussivad ühendused Tallinna tn 58 Viljandi linn		TELLUJA: INFRAGATE EESTI AS	MTR NR. EL10274158-0001
PROJEKT. V.VAHEMAA		OBJEKT: SAKALA TÄNAV TÄNAVAVALGUSTUS SAKALA TÄNAV VIIRATSI VILJANDI VALD VILJANDI MAAKOND	TOO NUMBER 07820-E
		JOONIS: TÄNAVAVALGUSTUSE SKHEEM	STAADIUM PP
		JOONIS: EL-02	LEHT/LEHTI 1/1
			MASTAAP 1:500
			2021.05.13