


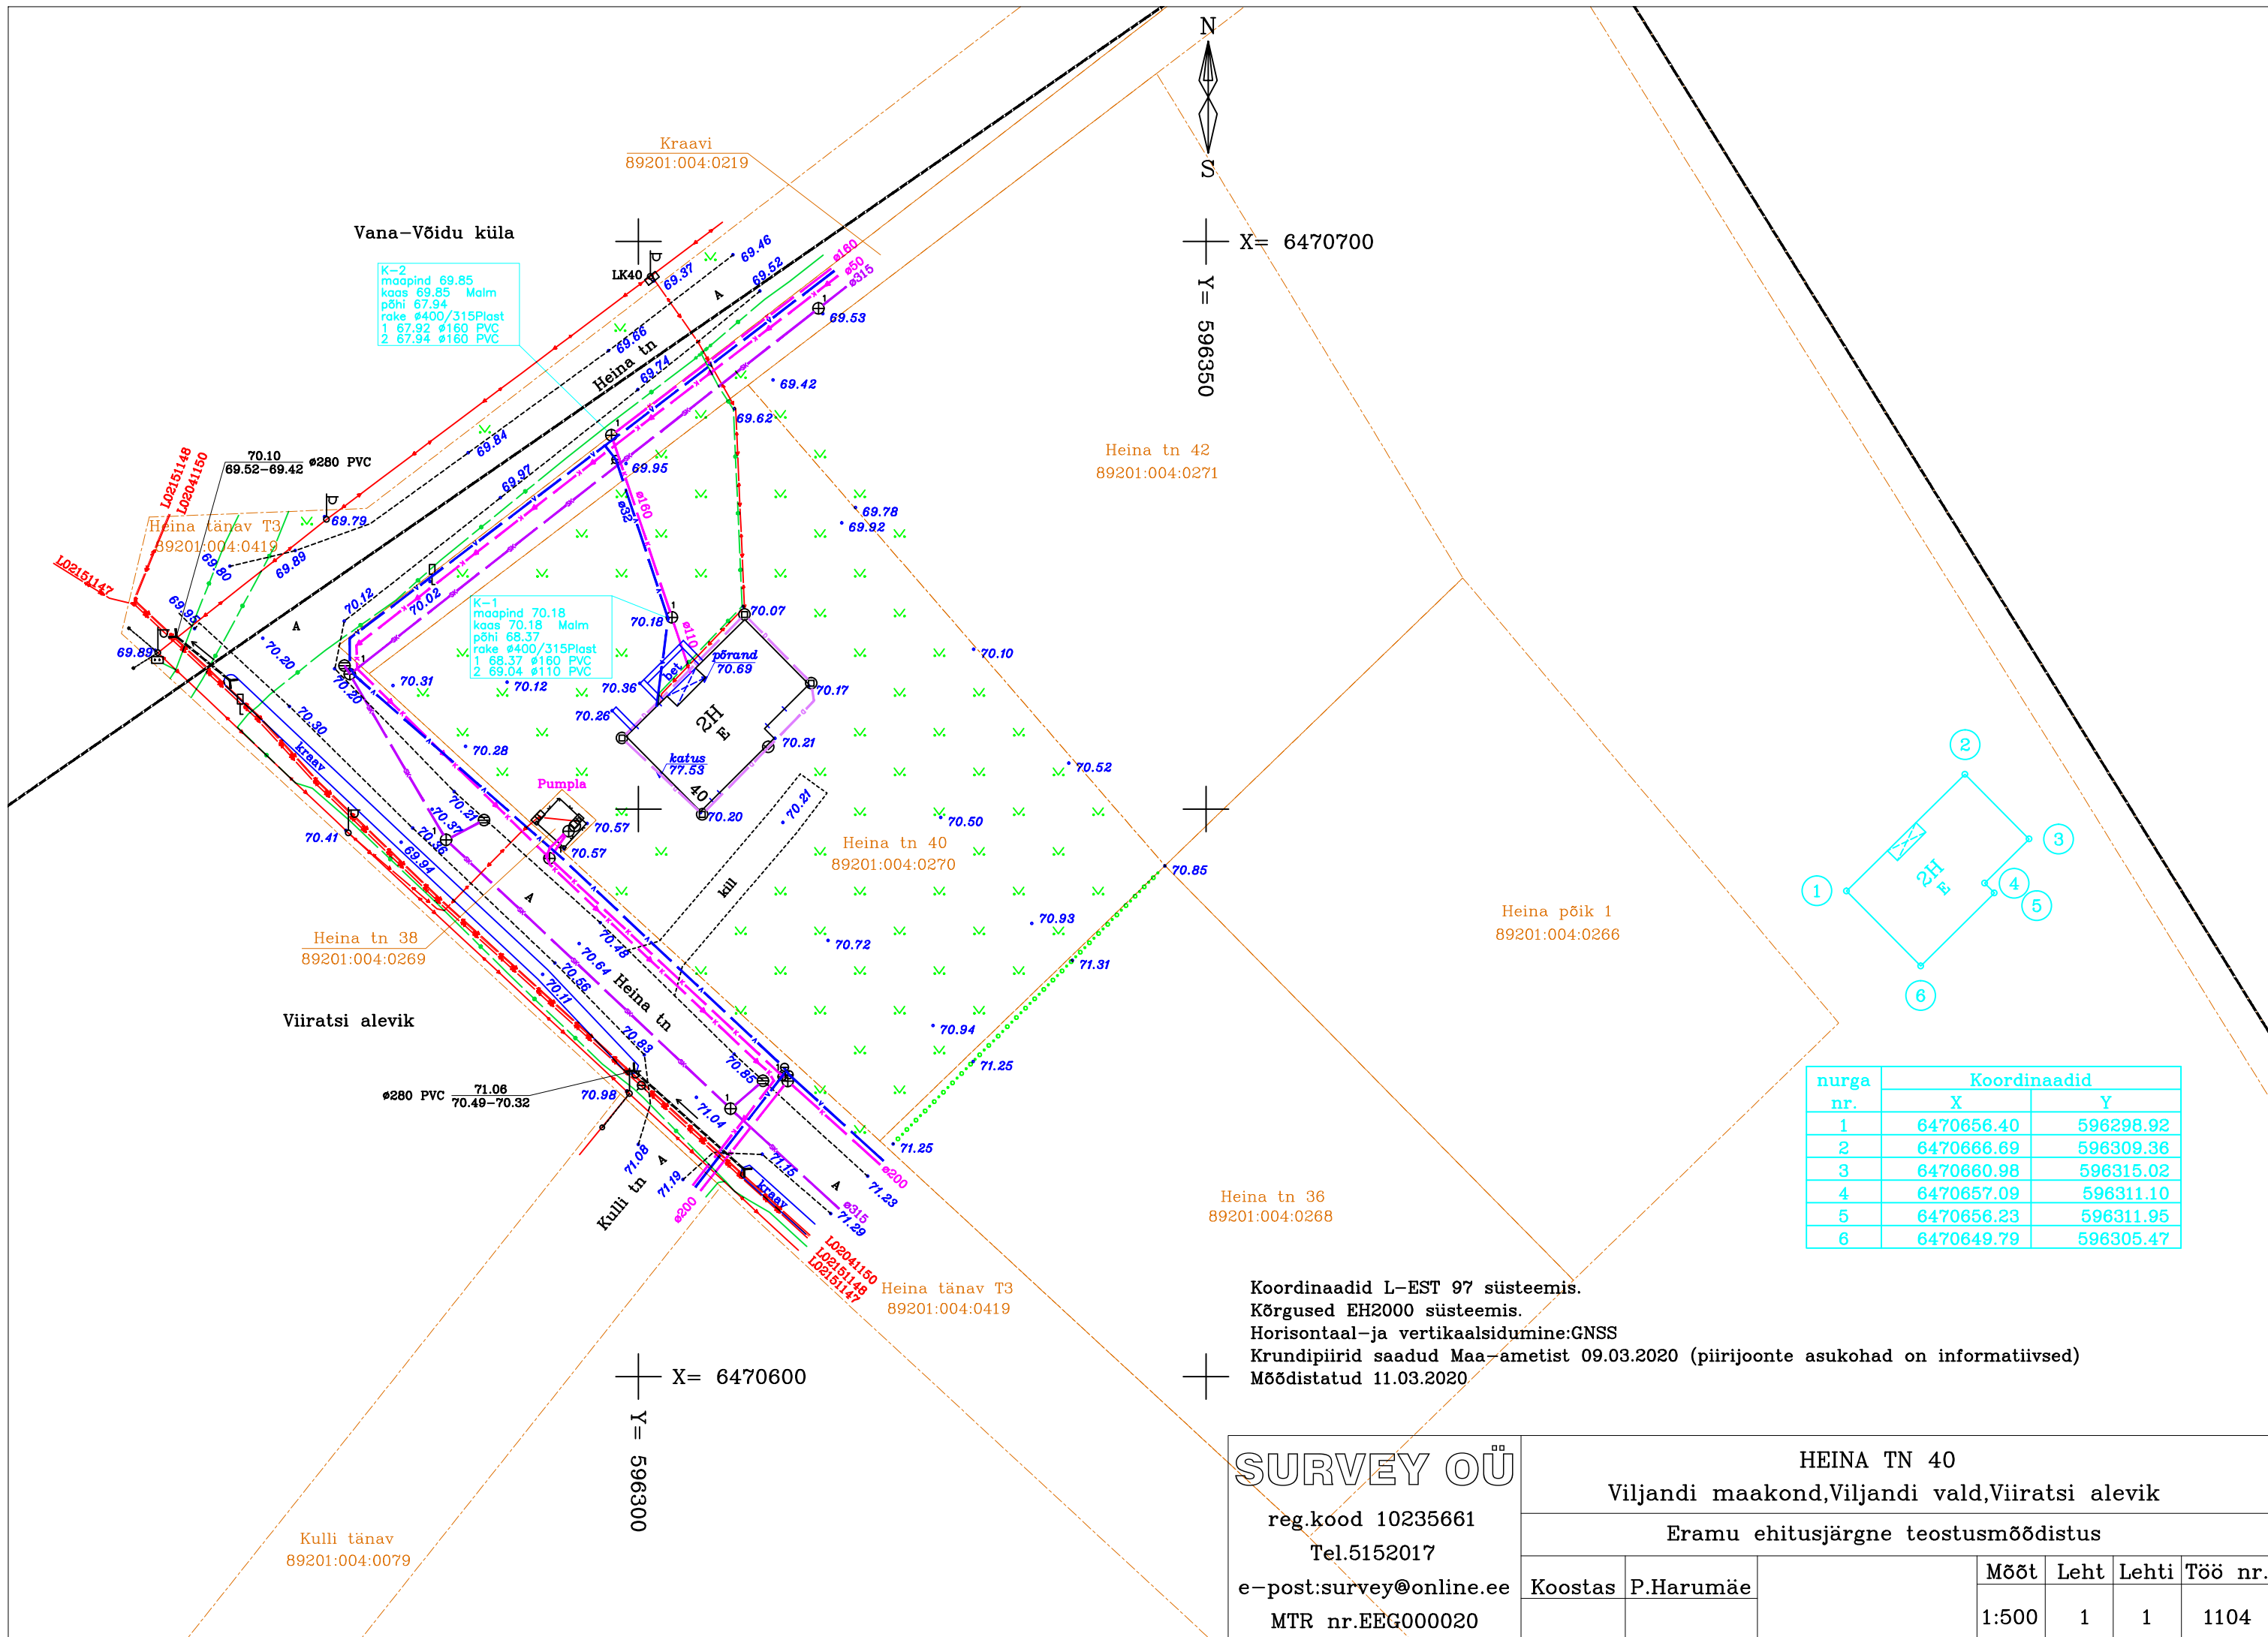

SURVEY OÜ

reg.kood 10235661
Tel.5152017
e-post:survey@online.ee
MTR nr.EEG000020

HEINA TN 40							
Viljandi maakond,Viljandi vald,Viiratsi alevik							
Eramu ehitusjärgne teostusmöödistus							
Koostas	P.Harumäe		Möödt	Leht	Lehti	Töö nr.	
			1:500	1	1	1104	