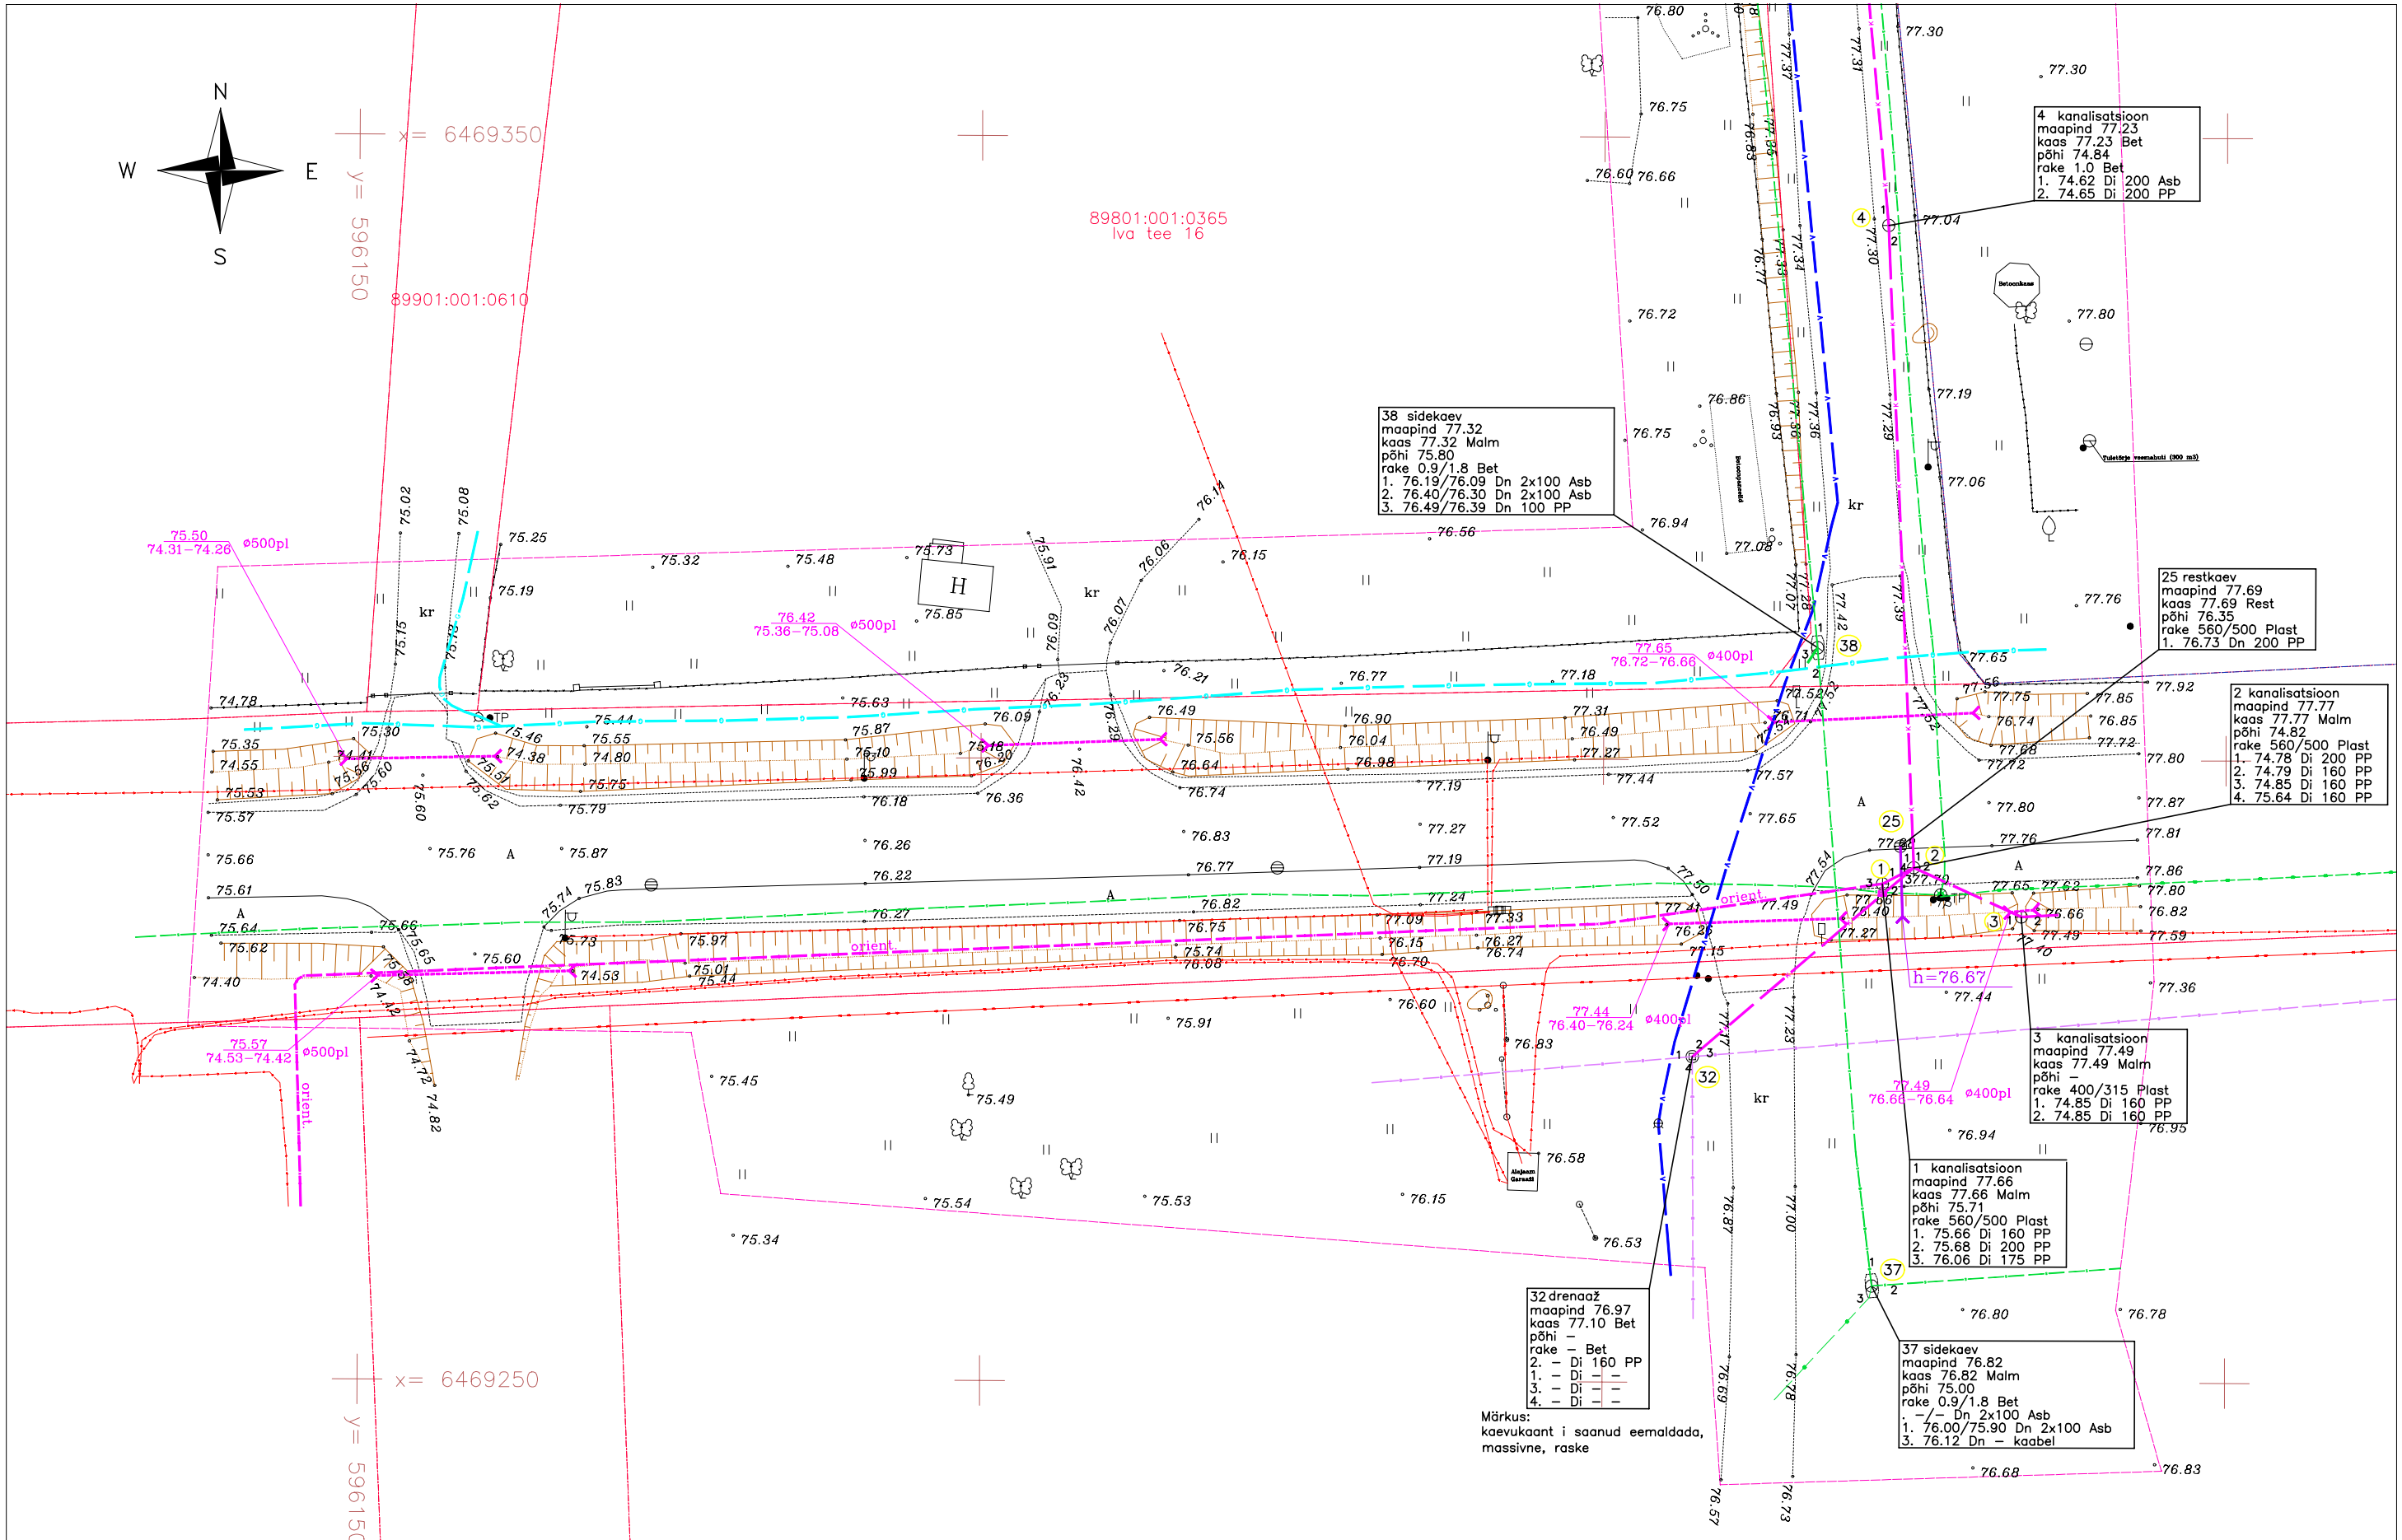

MÄRKUSED:

1.Koordinaadid L–EST 97.a. süsteemis, kõrgused EH2000 süsteemis.

2. Kinnistute informatiivsed piirid hangitud Maa–ametist 22.10.2020.a.
Katastripiiride mõõdistamise meetod:
riiklikult kehtestatud geodeetilises süsteemis,
aerofotogeodeetilisel meetodil mõõdistatud
kohalikus või muus geodeetilises süsteemis,
plaani– või kaardimaterjali alusel vormistatud.

3. Välitööd teostatud september 2020.a.

REIB	OBJEKT: Viljandimaa, Mäeltküla tööstuspargi projekteerimine	2021	
		LEHT	3
		LEHTI	4
TÖÖ NR. TT–5667T	JOONIS: MAA–ALA PLAAN TEHNOVÕRKUDEGA	1:500	