



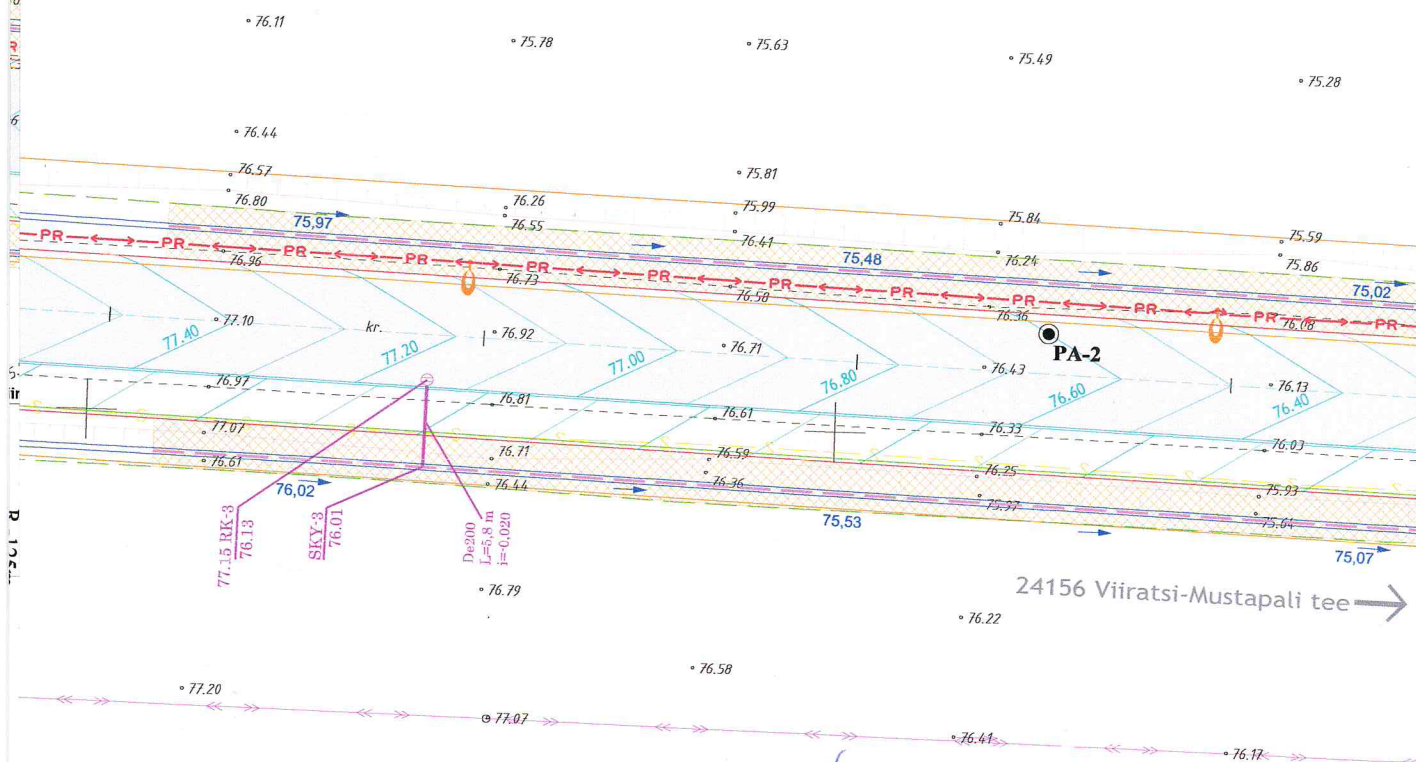

Mõõtkava 1:500

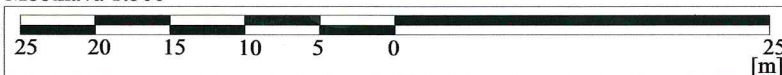

Loosmõeldatud Kogumised:

1. Tehnika ja vate ristmikul
toode tegemisel teavitada AS VORMATA
id^W 5168527 idipäeva^W ette.
2. Vate reuustreerimis^W toode^N ~~at~~ kist^N al
in^N meeri^N AS VORMATA, 5168527, 5149099

R. L. Moore
09-01-2015

 $2+50$ $2+75$