


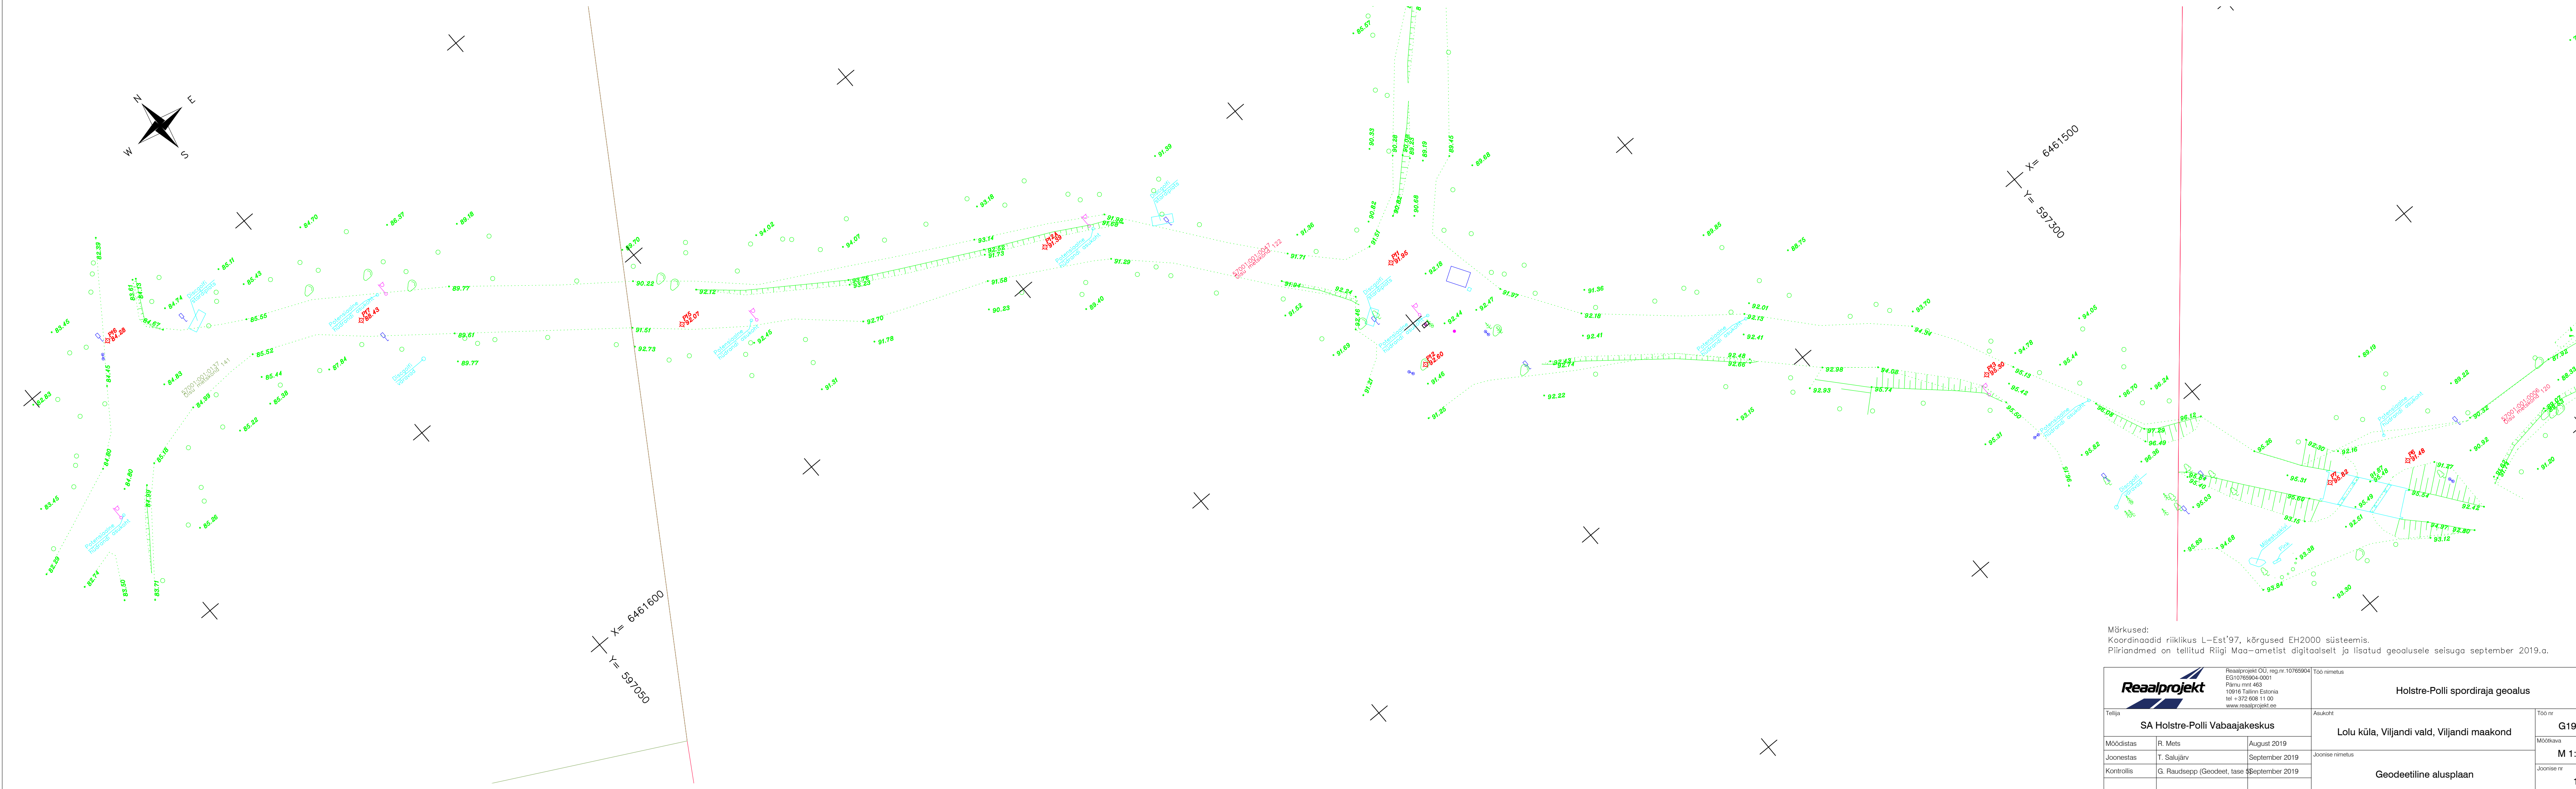

Märkused:
Koordinaadid riiklikus L-Est'97, kõrgused EH2000 süsteemis.
Piirandmed on tellitud Riigi Maa-ametist digitaalselt ja lisatud geolusele seisuga september 2019.a.

 Reaalprojekt OÜ, reg.nr.10765904 EG10765904-0001 Pärnu mnt 463 10916 Tallinn Estonia tel +372 608 11 00 www.reaalprojekt.ee			Töö nimetus		
SA Holstre-Polli Vabaajakeskus			Holstre-Polli spordiraja geolus		
Tellijä			Asukoht	Töö nr	
			Lolu küla, Viljandi vald, Viljandi maakond	G19075	
Möödistas	R. Mets	August 2019		Möötkava	
Joonestas	T. Salujärv	September 2019		M 1:500	
Kontrollis	G. Raudsepp (Geodeet, tase 5)	September 2019	Joonise nimetus	Joonise nr	
			Geodeetiline alusplaan		
			1		