


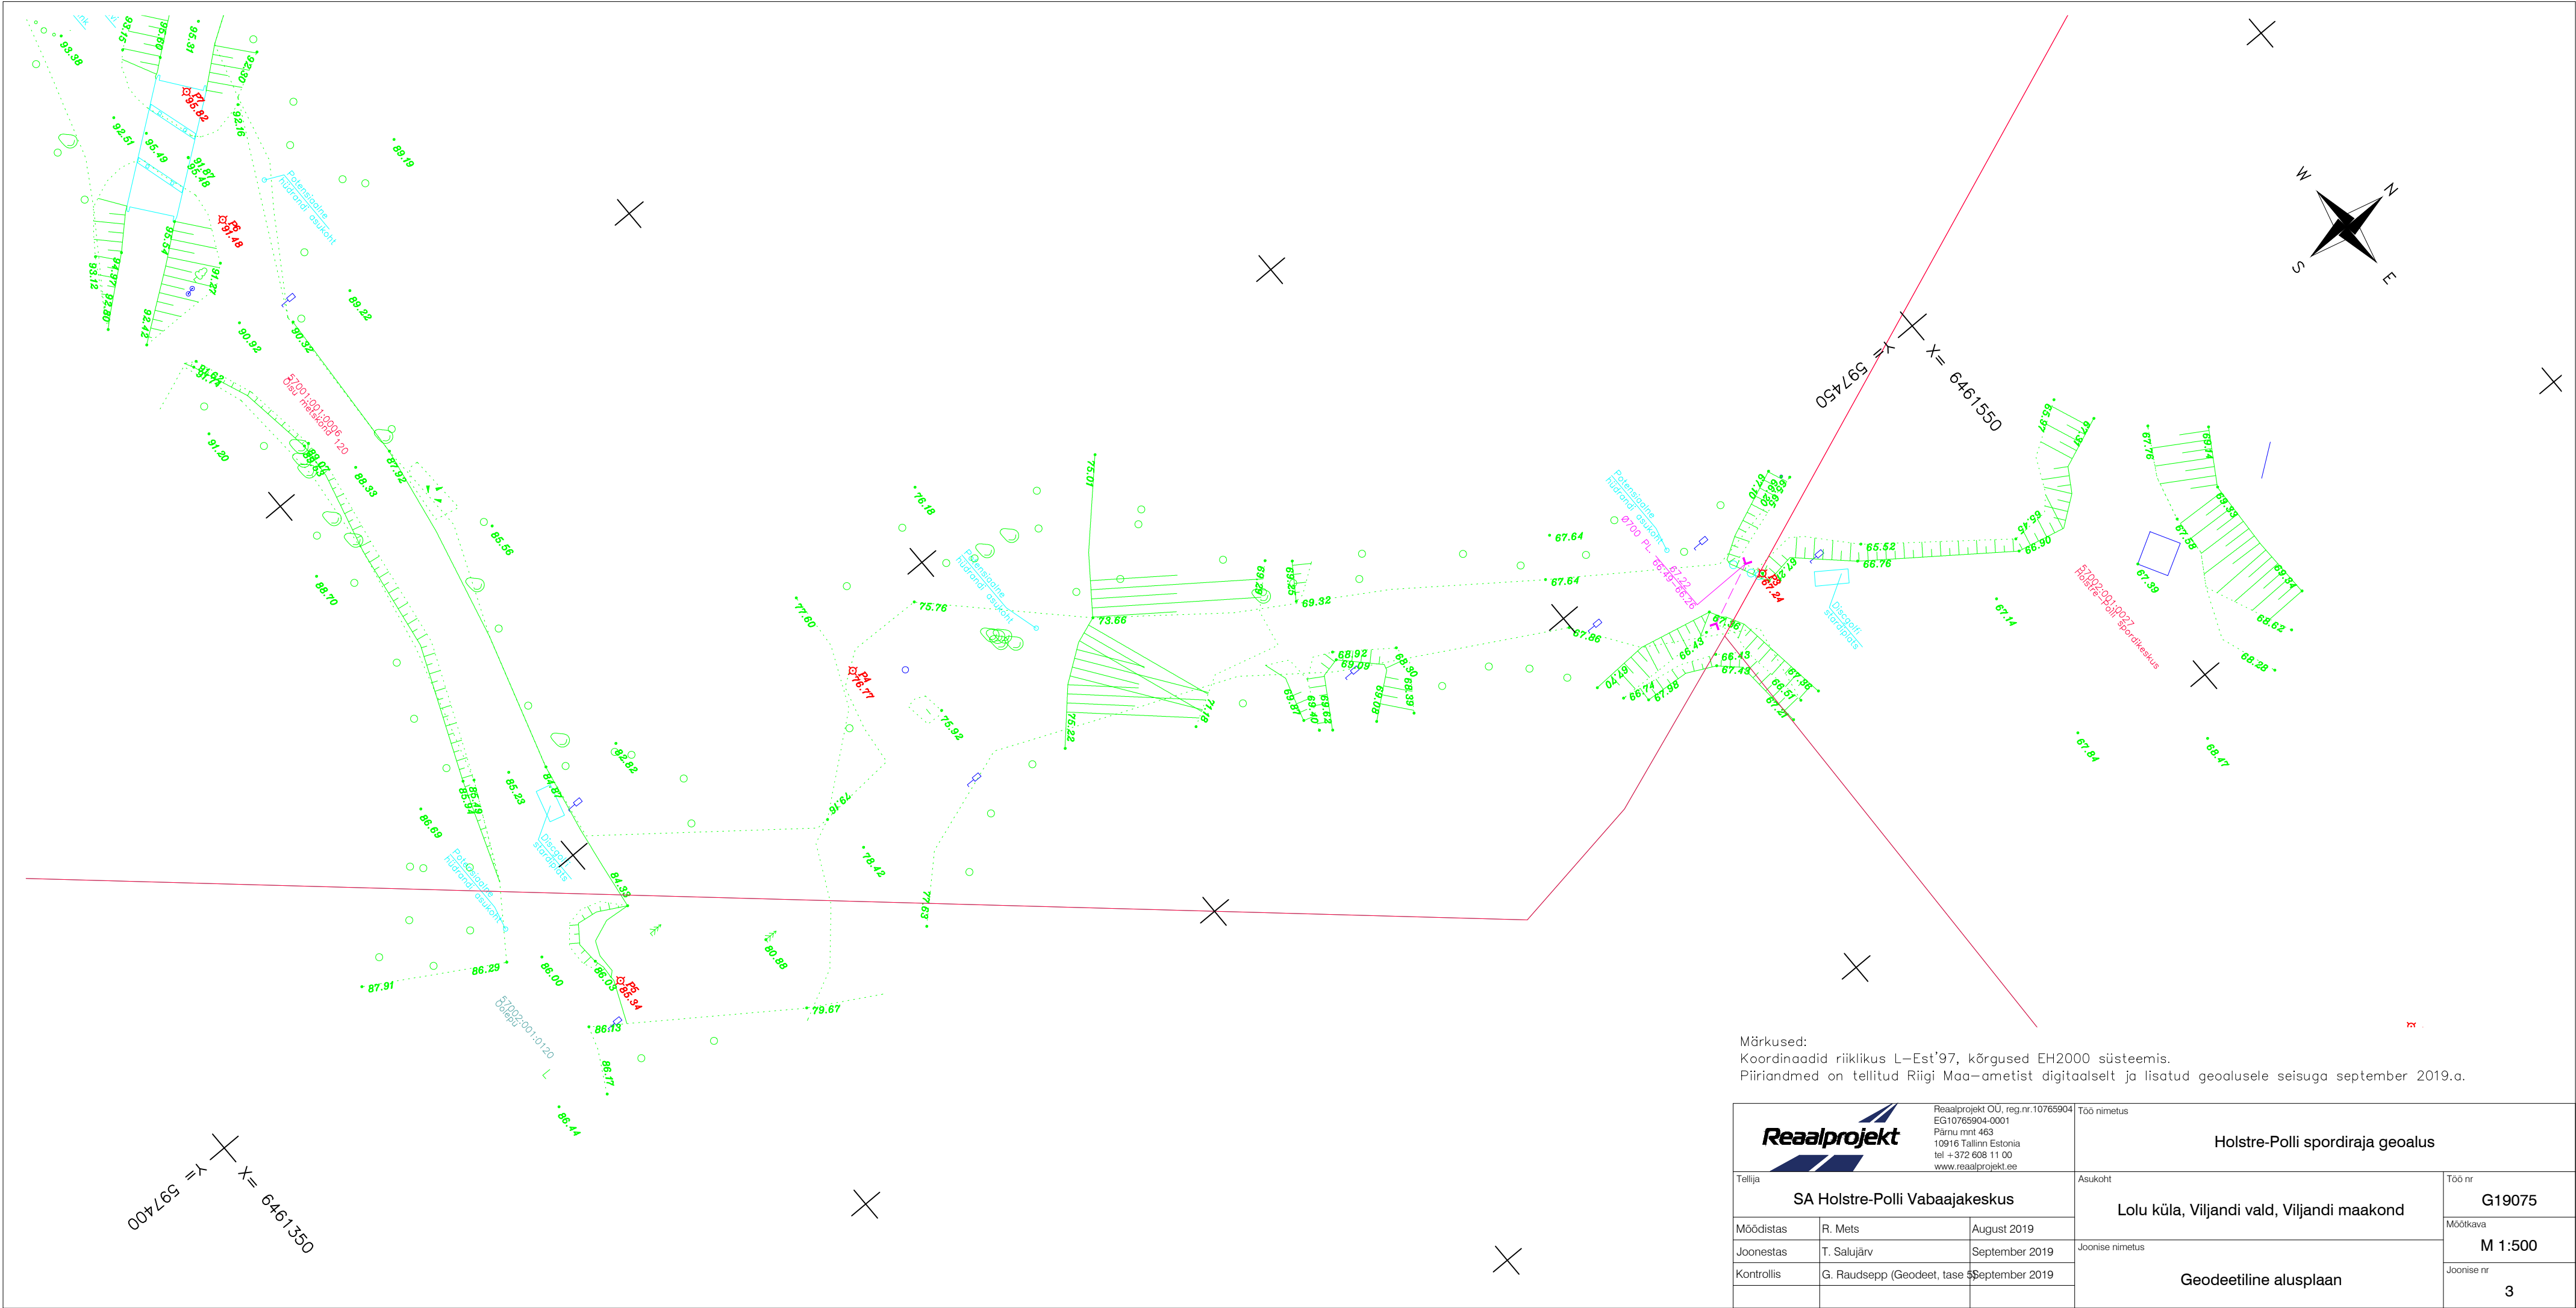

Märkused:
Koordinaadid riiklikus L-Est'97, kõrgused EH2000 süsteemis.
Piirandmed on tellitud Riigi Maa-ametist digitaalselt ja lisatud geoalusale seisuga september 2019.a.

 Reaalprojekt OU, reg.nr.10765904 EG10765904-0001 Pärnu mnt 463 10916 Tallinn Estonia tel +372 608 11 00 www.reaalprojekt.ee			Töö nimetus			
Tellija			Asukoht		Töö nr	
SA Holstre-Polli Vabaajakeskus			Lolu küla, Viljandi vald, Viljandi maakond		G19075	
Mõõdistas	R. Mets	August 2019	Joonise nimetus		Mõõtkava	
Joonestas	T. Salujärv	September 2019			M 1:500	
Kontrollis	G. Raudsepp (Geodeet, tase 5)	September 2019			Joonise nr	
			Geodeetiline alusplaan		3	