


Maaparandussüsteemi maa-ala
PIRMASTU II

X=6462000
Y=597800

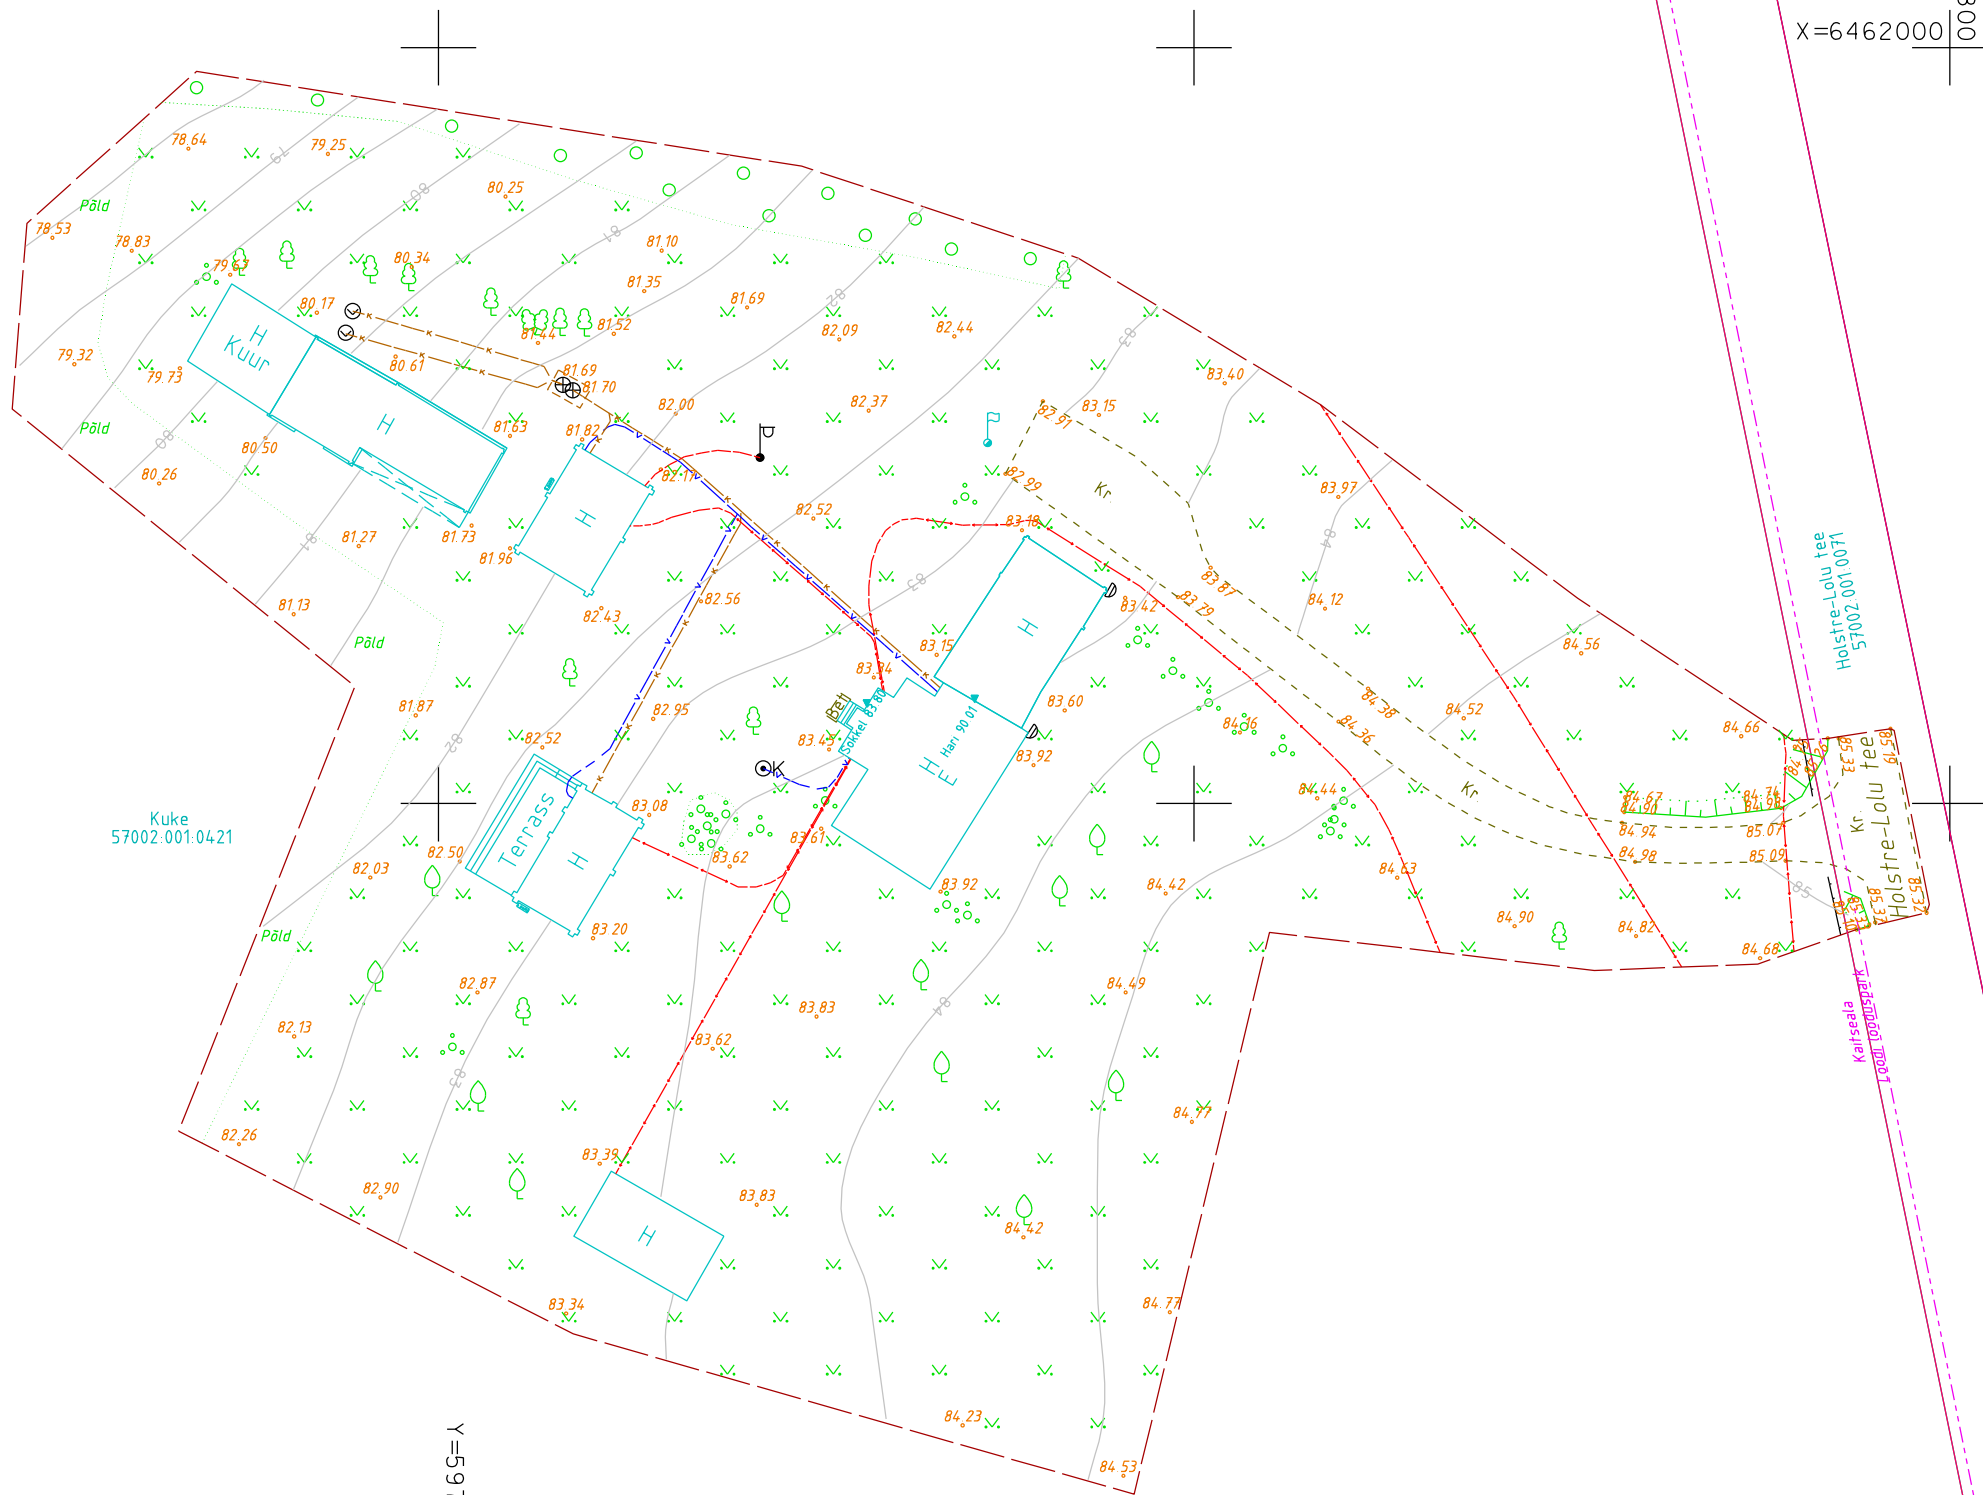

Kuke
57002.001:0421

Piibu
57002.001:0110

X=6461900
Y=597700

Märkused:
Koordinaadid L-Est97 süsteemis
Kõrgused EH2000 süsteemis
Kihil "PIIR" esitatud piirijoonte asukohad on informatiivsed.
Katastriüksuste piirid: Maa-amet 17.04.2022

Töö nr. GD22054			Viisuküla, Viljandi vald Kuke (57002:001:0421)		
Koostas	K.Laos		Geodeetiline alusplaan	1:500	LEHT
Geodeet	M.Sepp			04.2022	1
Tellija	Ahti Vares		W Vara OÜ Uku tn 11, Viljandi 71013, Ärireg. Kood 14229120 Kutsetunnistus 164605, Geodeet tase 6, MTR EEG000458.		
A3					